

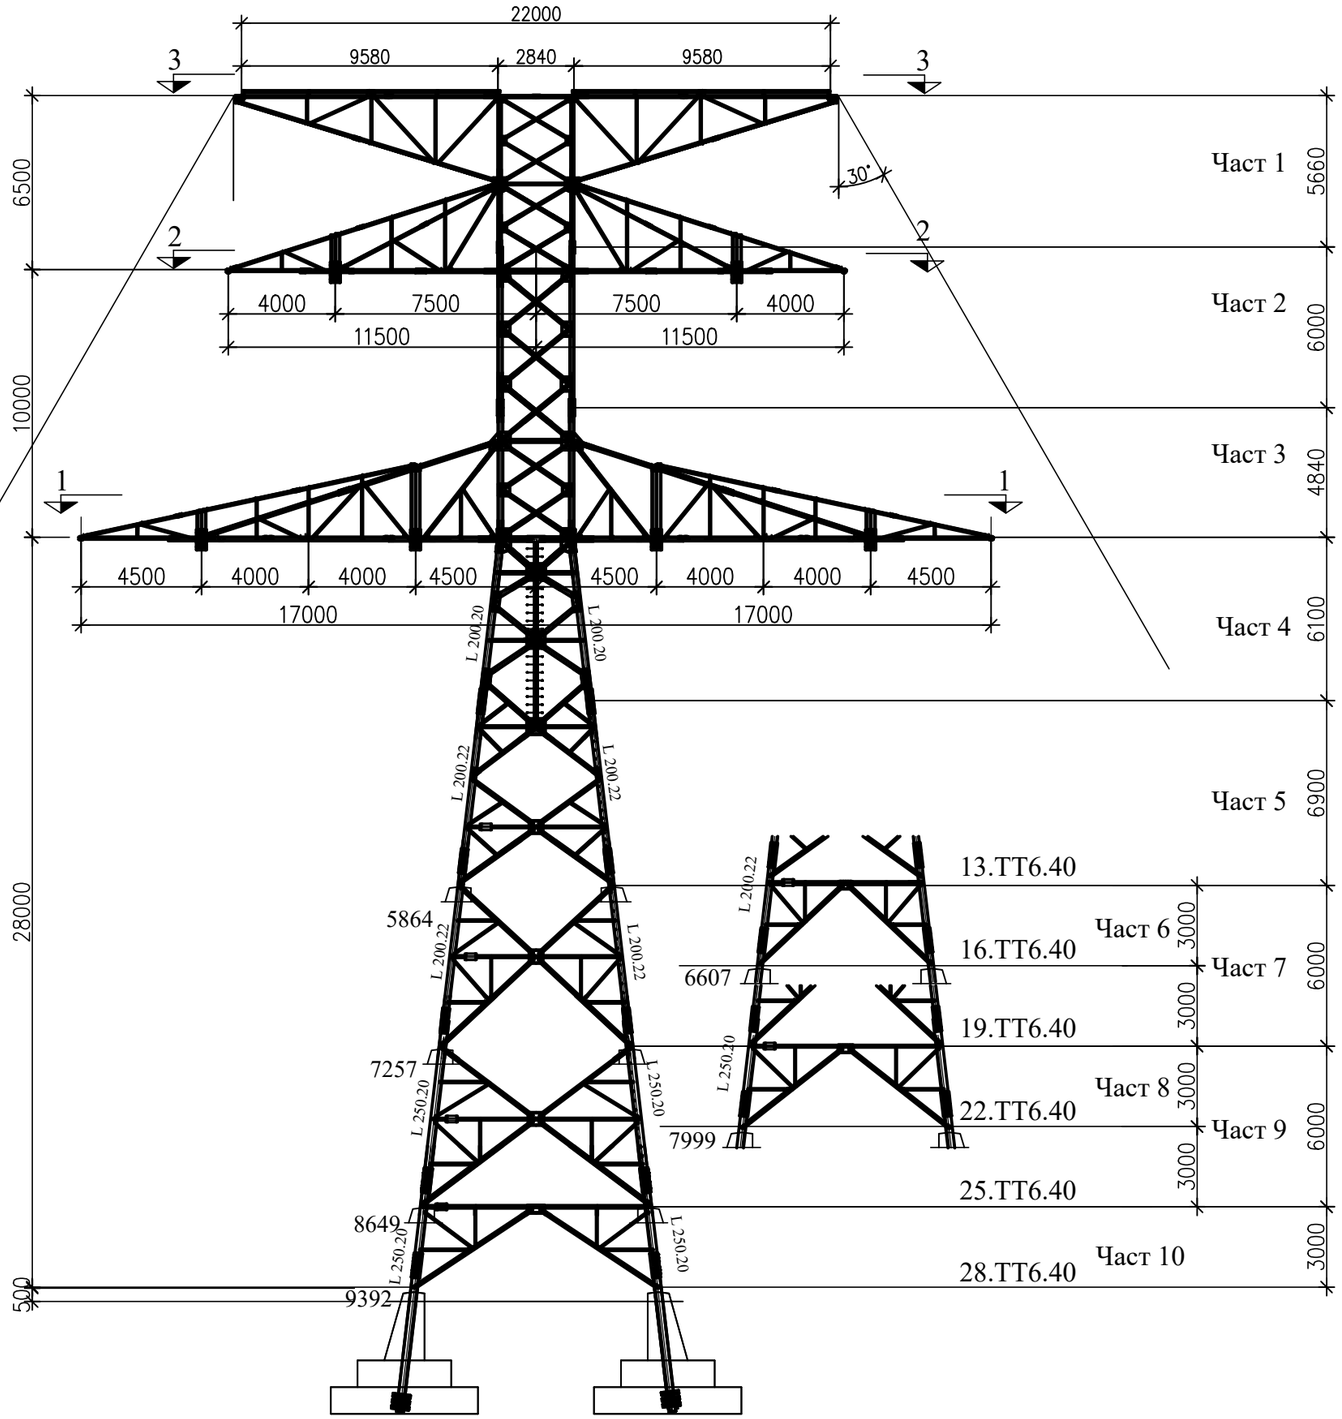



Горна конзола 3-3 Горна конзола

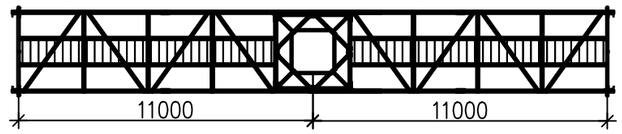

Средна конзола 2-2 Средна конзола

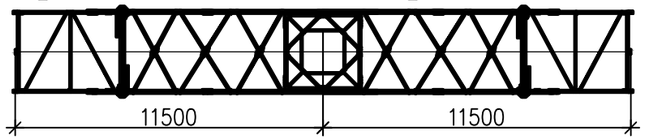

Долна конзола 1-1 Долна конзола

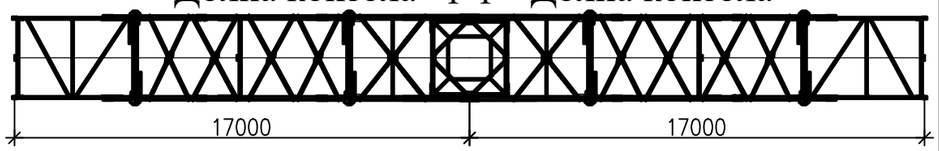

Съфинансирано от Европейския съюз

Дейност "Изготвяне на прединвестиционен пакет от проучвания и документи за изпълнението на проект CARMEN на българска територия - CARMEN4INVEST", съфинансирана със средства от Механизма за свързване на Европа

Проектант: инж. Д. Караиванов	Съгласувал р-л група: инж. Д. Караиванов	Одобрил: инж. К. Бурванов	Дата 2026
Част: Електромеханична	Обект: Изграждане на свързващ електропровод 400 kV между п/ст "Добрич 2" и п/ст "Генерал Тошево 2"		Мащаб -
ECO ПРОЕКТ ЕООД	Силует на ъглов стълб тип ТТ6.40 за ъгли до 40°		Формат А3
	№ E918T-02-020-R00		Лист 1/1