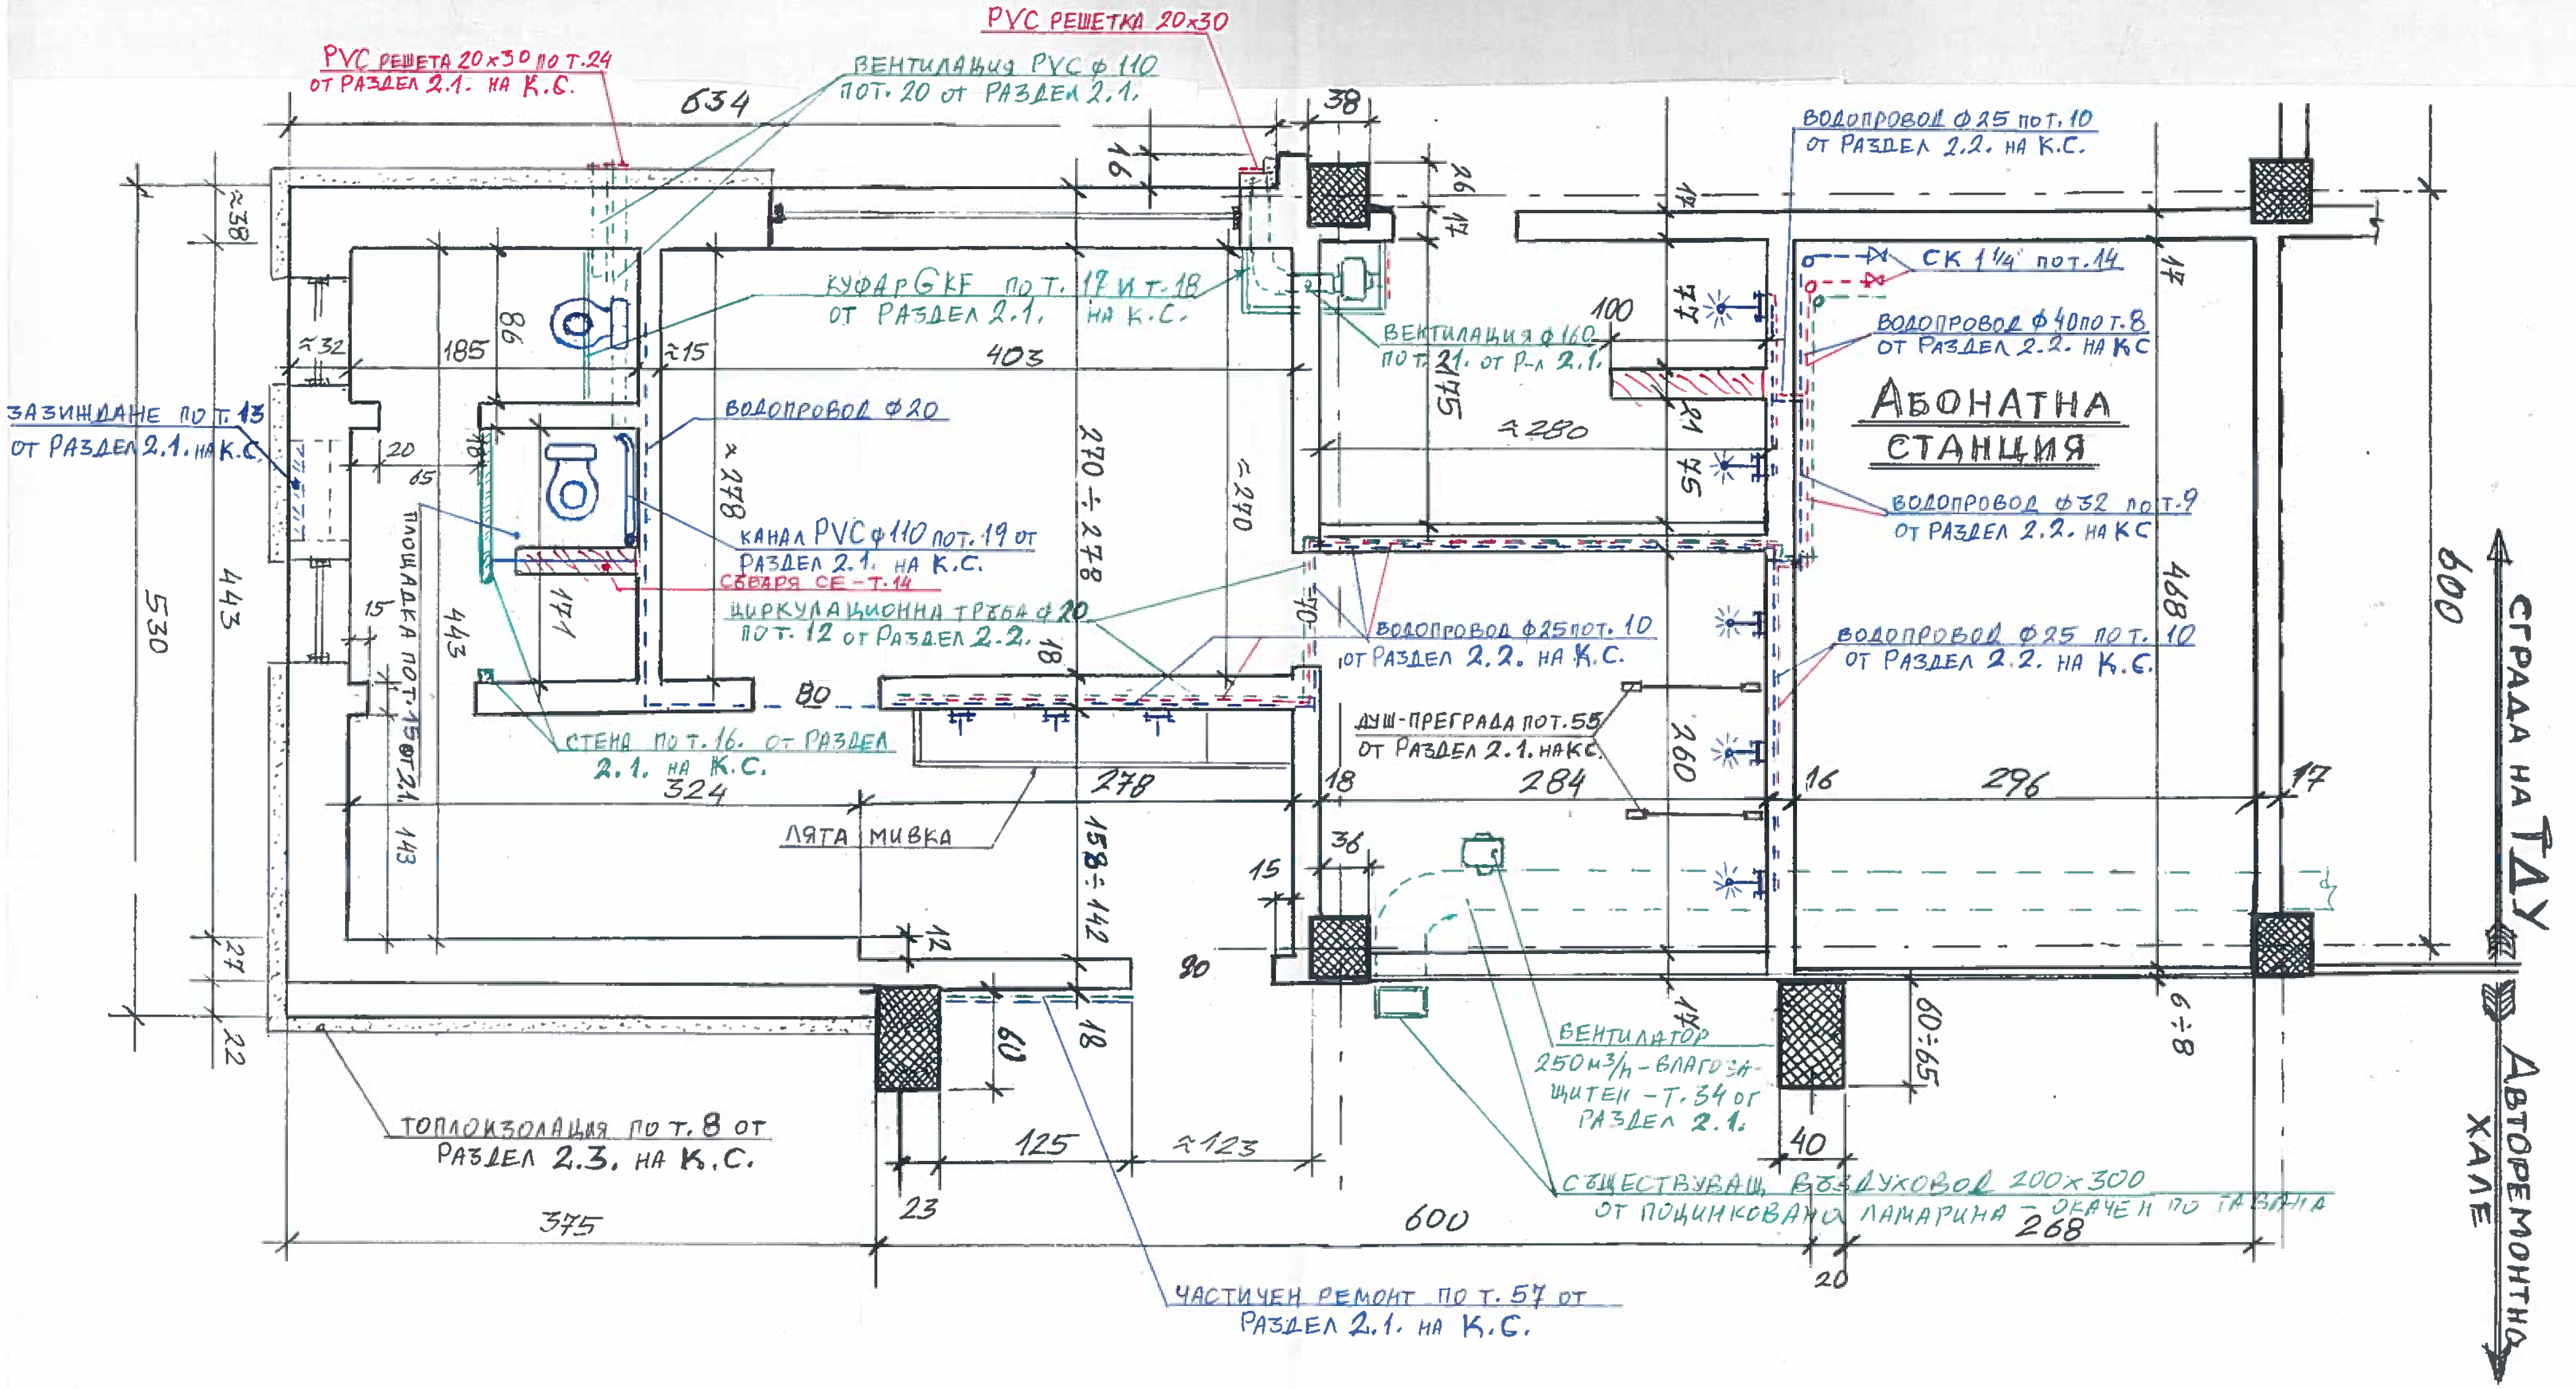
PVC РЕШЕТКА 20x30
PVC РЕШЕТА 20x30 по т.24 от РАЗДЕЛ 2.1. НА К.С.
ВЕНТИЛАЦИЯ PVC ф 110 пот. 20 от РАЗДЕЛ 2.1.
КУФАР GKF по т. 17 и т. 18 от РАЗДЕЛ 2.1. НА К.С.
ВЕНТИЛАЦИЯ ф 160 по т. 21. от Р-л 2.1.
ВОДОПРОВОД ф 25 по т. 10 от РАЗДЕЛ 2.2. НА К.С.
СК 1 1/4" пот. 14
ВОДОПРОВОД ф 40 по т. 8 от РАЗДЕЛ 2.2. НА К.С
АБОНАТНА СТАНЦИЯ
ВОДОПРОВОД ф 32 по т. 9 от РАЗДЕЛ 2.2. НА К.С
ЗАЗЕМЯВАНЕ по т. 13 от РАЗДЕЛ 2.1. НА К.С.
ВОДОПРОВОД ф 20
КАНАЛ PVC ф 110 пот. 19 от РАЗДЕЛ 2.1. НА К.С.
СВАРЯ СЕ - Т. 14
ЦИРКУЛАЦИОННА ТРЪБА ф 20 по т. 12 от РАЗДЕЛ 2.2.
ВОДОПРОВОД ф 25 пот. 10 от РАЗДЕЛ 2.2. НА К.С.
ВОДОПРОВОД ф 25 по т. 10 от РАЗДЕЛ 2.2. НА К.С.
ДУШ-ПРЕГРАДА пот. 55 от РАЗДЕЛ 2.1. НА К.С.
ПЛОЩАДКА по т. 15 от 2.1.
СТЕНА по т. 16. от РАЗДЕЛ 2.1. НА К.С.
ЛЯТА МИВКА
ВЕНТИЛАТОР 250 м3/h - ВЛАГОЗАЩИТЕН - т. 34 от РАЗДЕЛ 2.1.
СЪЩЕСТВУВАЩ ВЪЗДУХОВОД 200x300 от поцинкована ламарина - окачен по тавана
ТОПЛОИЗОЛАЦИЯ по т. 8 от РАЗДЕЛ 2.3. НА К.С.
ЧАСТИЧЕН РЕМОНТ по т. 57 от РАЗДЕЛ 2.1. НА К.С.
СГРАДА НА ТДУ
АВТОРЕМОНТНО ХАЛЕ
634
38
530
443
375
600
268
403
296
284
278
324
270 ÷ 278
158 ÷ 142
60 ÷ 65
6 ÷ 8
≈ 280
≈ 270
≈ 123
125
185
98
260
468

Лист 2