



СЛУЖБА ПО ГЕОДЕЗИЯ, КАРТОГРАФИЯ И КАДАСТЪР - ГР. МОНТАНА

3400, ПОЩЕНСКА КУТИЯ 278, ПЛ. "ЖЕРАВИЦА" №3, ет.3, 098/305309; 305596,
montana@cadastre.bg, acad_mont@mail.bg, БУЛСТАТ:130362903

СКИЦА НА ПОЗЕМЛЕН ИМОТ № 15-39535-27.02.2014 г.

Поземлен имот с идентификатор 48489.32.27

Гр. Монтана, общ. Монтана, обл. Монтана

По кадастралната карта и кадастралните регистри, одобрени със Заповед РД-18-29/05.04.2006 г.
на ИЗПЪЛНИТЕЛНИЯ ДИРЕКТОР НА АК

Последно изменение със заповед: няма издадена заповед за изменение в КККР

Адрес на поземления имот: гр. Монтана

Площ: 6733 кв.м

Трайно предназначение на територията: Урбанизирана

Начин на трайно ползване: За електроенергийното производство

Номер по преходен план: 000749

Собственици:

1. 000649348, "НАЦИОНАЛНА ЕЛЕКТРИЧЕСКА КОМПАНИЯ" ЕАД


Ид. част 1/1 от правото на собственост

Нотариален акт № 41 том XI рег. 3732 дело 2436 от 15.07.2005г., издаден от СЛУЖБА ПО

ВПИСВАНИЯТА-гр.МОНТАНА

Съседни: 48489.32.28, 48489.32.32, 48489.32.366, 48489.32.22, 48489.32.21, 48489.32.363, 48489.32.380

Координатна система 1970г.

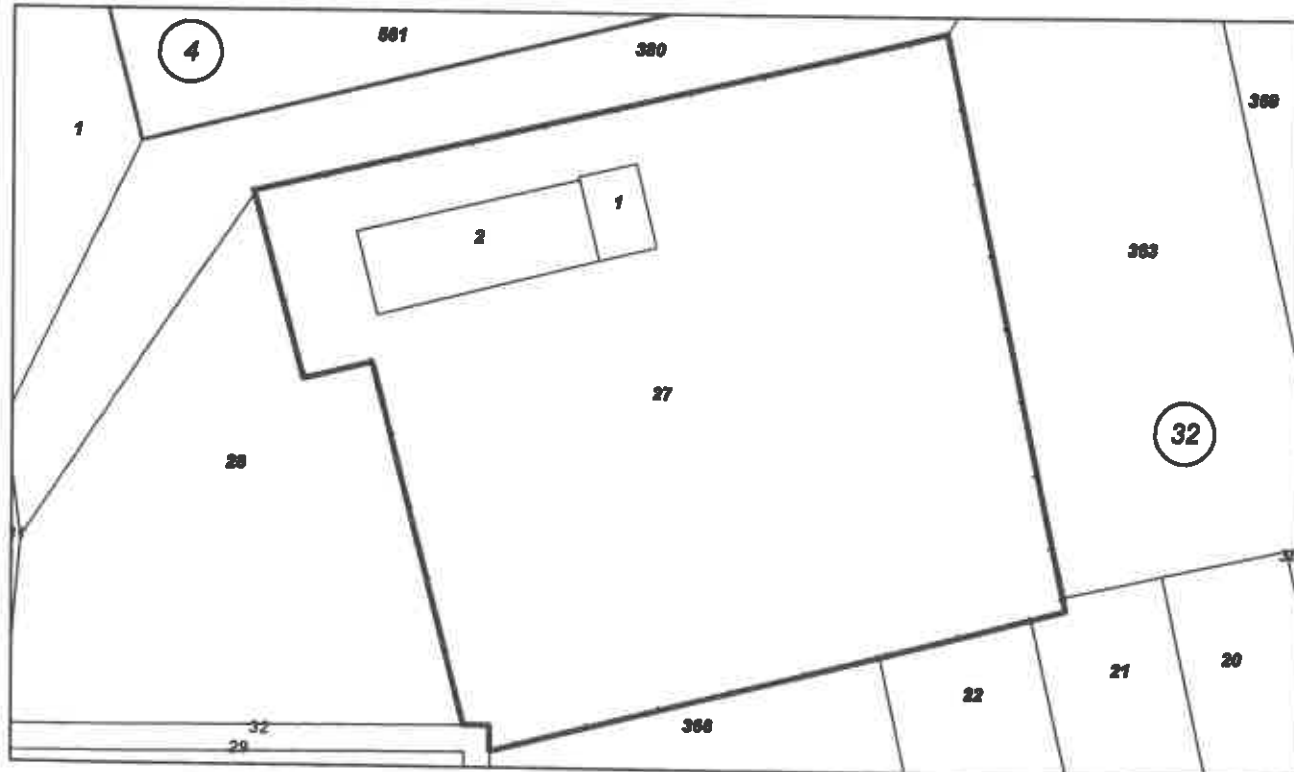

М 1:1000

Скицата да послужи за: Агенция по вписванията

Скица № 15-39535-27.02.2014 г. издадена въз основа на
документ с входящ № 01-25834-26.02.2014 г.




Гинк. П. Дянов


СКИЦА-ПРОЕКТ

от геодезическото заснемане на обект: „Сгради”В ПИ 48489.32.27 по кадастралната карта на гр. Монтана, одобрена със Заповед № РД -18 -29/05.04.2006 г.
на Изпълнителния директор на АГКК

Сграда с идентификатор: 48489.32.27.3
Адрес: гр. Монтана, м. „Плужницата”
Предназначение: „склад”
Площ: 21 м²
Етажност: един етаж
Собственик: „Електр енергиен системен оператор” ЕАД

Сграда с идентификатор: 48489.32.27.4
Адрес: гр. Монтана, м. „Плужницата”
Предназначение: „склад с работилница”
Площ: 35 м²
Етажност: един етаж
Собственик: „Електр енергиен системен оператор” ЕАД

Координатна система БГС 2005 г.

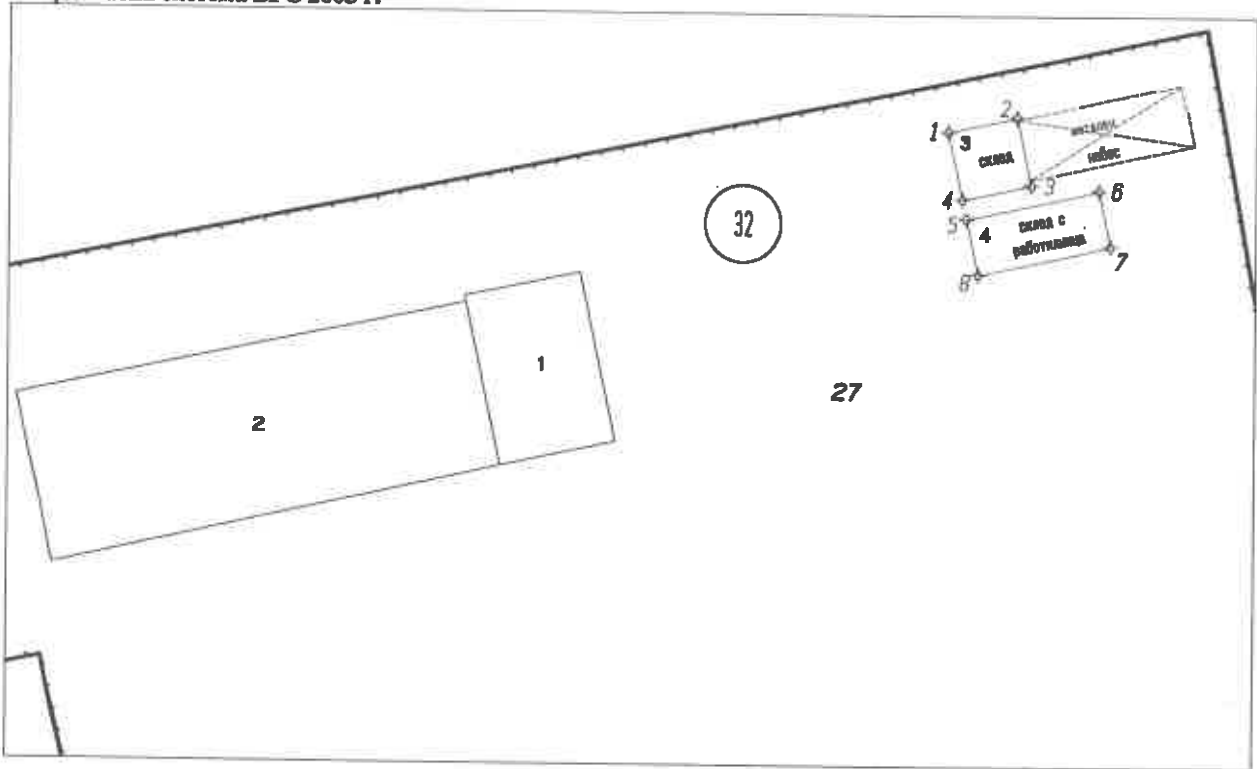

М 1 : 500

Координатна система БГС 2005 г.

Номер на точка	X	Y
Проектни точки сграда 48489.32.27.3		
1	4809857.577	317087.508
2	4809858.552	317092.050
3	4809854.054	317093.015
4	4809853.079	317088.474
Проектни точки сграда 48489.32.27.4		
5	4809851.809	317088.745
6	4809853.719	317097.643
7	4809850.005	317098.442
8	4809848.092	317089.545

КАМАРА НА
ИНЖЕНЕРИТЕ ПО ГЕОДЕЗИЯ



Регистрационен №: 0519
инж. Йовко Петров Любенов


(Signature)
1 2016



Проектант: *(Signature)*
инж. П. Люцканов

СХЕМА ЗА ОБХОД
НА ОПЕРАТИВНИЯ ПЕРСОНАЛ
в п/ст Монтана - МЕР Монтана - етаж I-ви

Утвърждавам:
Красимир Георгиев
Ръководител МЕР Монтана

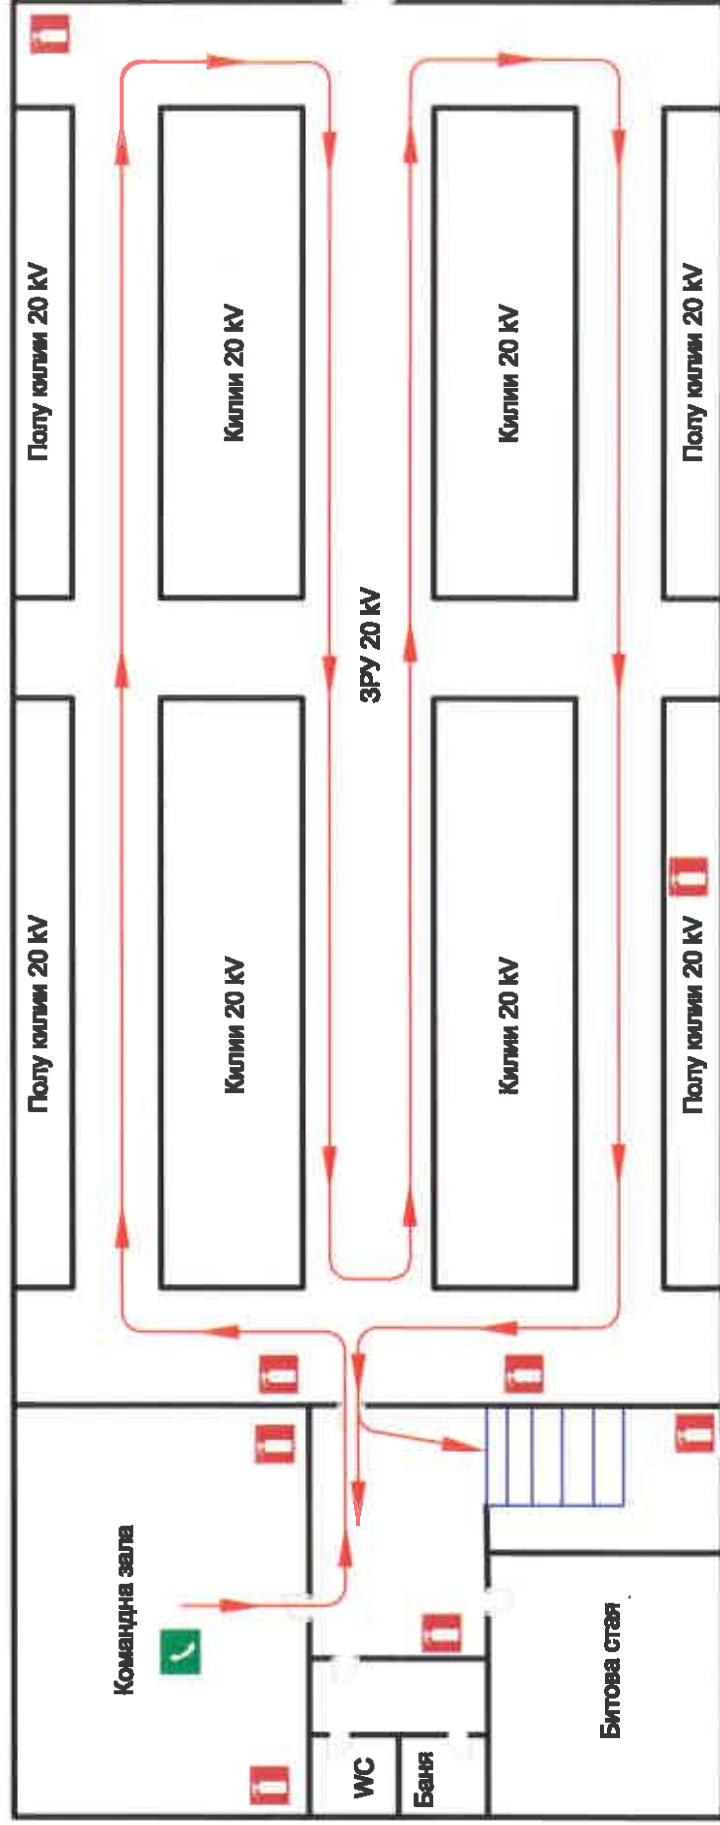


Изготвил:
Илиян Атанасов
Електромонтьор, подстанции-отговорник
Дата: IX. 2018 г.

Съгласувал:
Венелин Горанов
Р-л сектор Ел.подстанции

СХЕМА ЗА ОБХОД НА ОПЕРАТИВНИЯ ПЕРСОНАЛ В п/ст Монтана - МЕР Монтана

Утвърждавам:
Красимир Георгиев
Ръководител МЕР Монтана

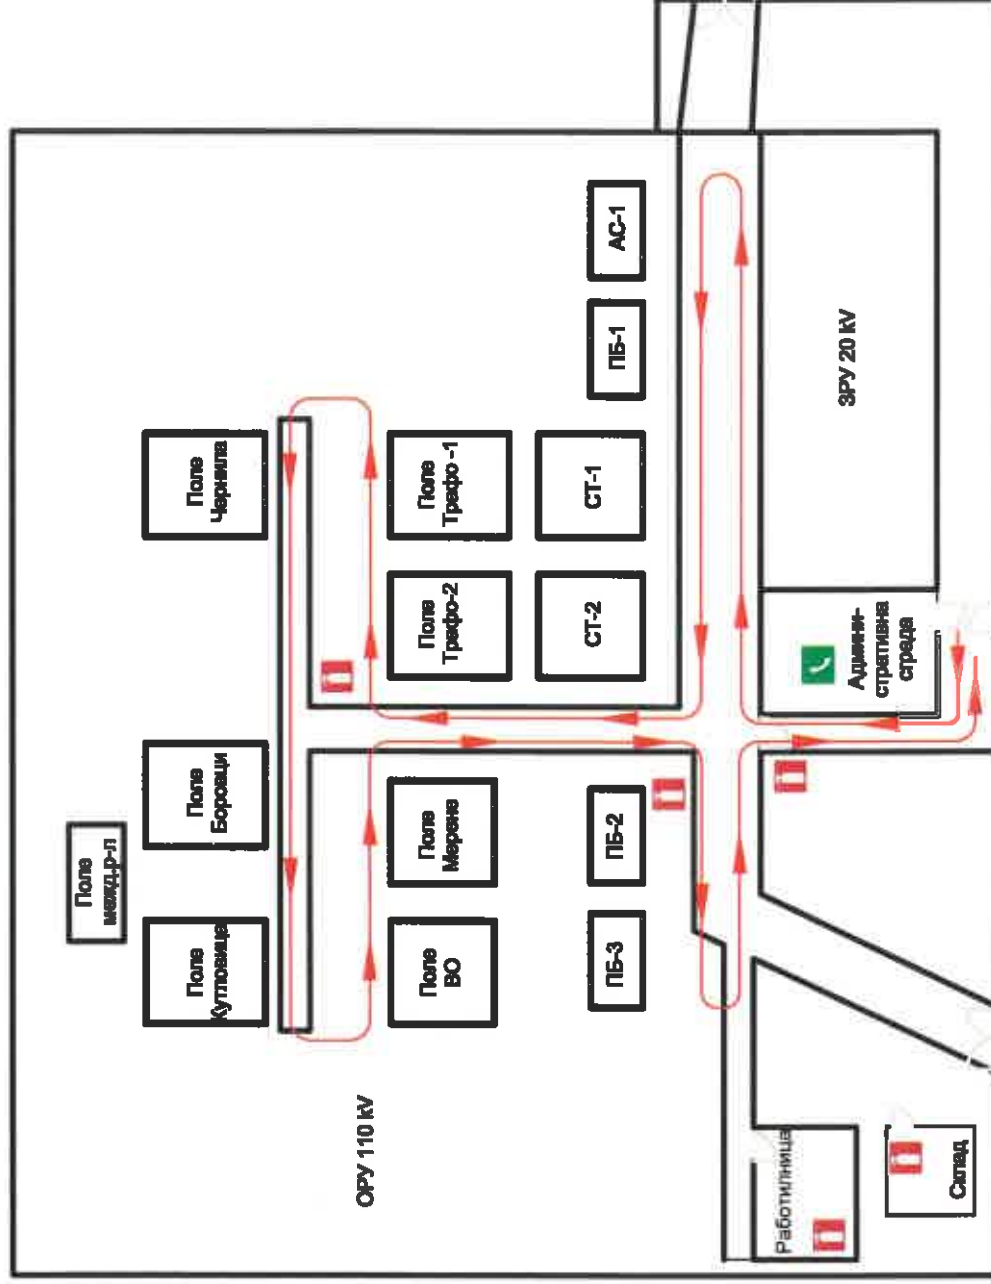

Изготвил:
Илиян Атанасов
Електромонтьор, подстанции-отговорник
Дата: IX. 2018 г.


Съгласувал:
Венелин Горанов
Р-л сектор Ел.подстанции

СХЕМА ЗА ЕВАКУАЦИЯ

НА СЛУЖИТЕЛИТЕ ПРИ ПОЖАР ИЛИ АВАРИЯ

В П/СТ МОНТАНА НА МЕР МОНТАНА

Утвърждавам:
Красимир Георгиев
Ръководител МЕР Монтана

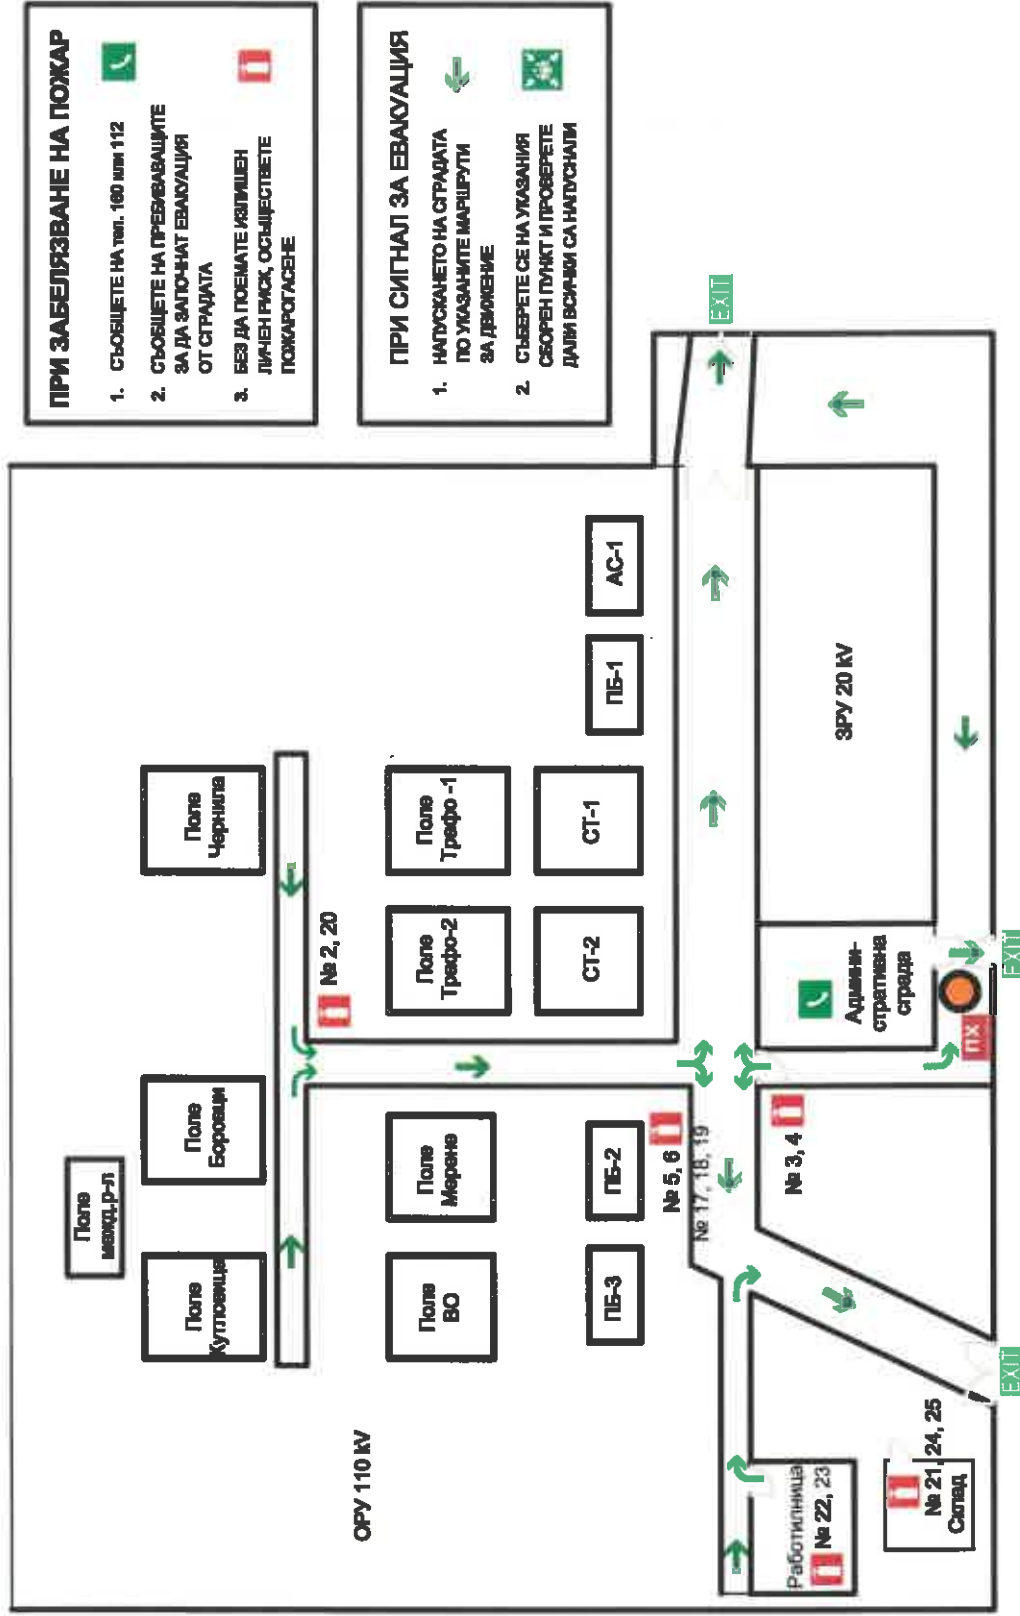

ЛЕГЕНДА

- МЯСТОТО, КЪДЕТО СЕ НАМИРАТЕ
- ПЪТ ЗА ЕВАКУАЦИЯ
- СБОРЕН ПУНКТ
- УРЕД ЗА ПОЖАРОГАСЕНЕ
- ТЕЛЕФОН
- ПОЖАРЕН ХИДРАНТ
- ИЗХОД ЗА ЕВАКУАЦИЯ

ПРИ ЗАБЕЛЯВАНЕ НА ПОЖАР

- СЪОБЩЕТЕ НА ТЕЛ. 160 или 112
- СЪОБЩЕТЕ НА ПРЕБИВАЩИТЕ ЗА ДА ЗАПОЧНАТ ЕВАКУАЦИЯ ОТ СТРАДАТА
- БЕЗ ДА ПОЕМАТЕ ЛИЧЕН ЛИЧЕН РИСК, ОБЩЕСТВЕТЕ ПОЖАРОГАСЕНЕ

ПРИ СИГНАЛ ЗА ЕВАКУАЦИЯ

- НАПУСКАНЕТО НА СТРАДАТА ПО УКАЗАНИТЕ МАРШРУТИ ЗА ДВИЖЕНИЕ
- СЪБЕРЕТЕ СЕ НА УКАЗАНИЯ СБОРЕН ПУНКТ И ПРОВЕРЕТЕ ДАЛИ ВСИЧКИ СА НАПУСКАЛИ


Изготвил:
Илиян Атанасов
Електроинженер, подстанции-отговорник
Дата: IX. 2018 г.

Съгласувал:
Венелин Горенов
Р-л сектор Ел.подстанции

СХЕМА ЗА ЕВАКУАЦИЯ

НА СЛУЖИТЕЛИТЕ ПРИ ПОЖАР ИЛИ АВАРИЯ
В П/СТ МОНТАНА НА МЕР МОНТАНА - ЕТАЖ I-ВИ

Утвърждавам:
Красимир Георгиев
Ръководител МЕР Монтана

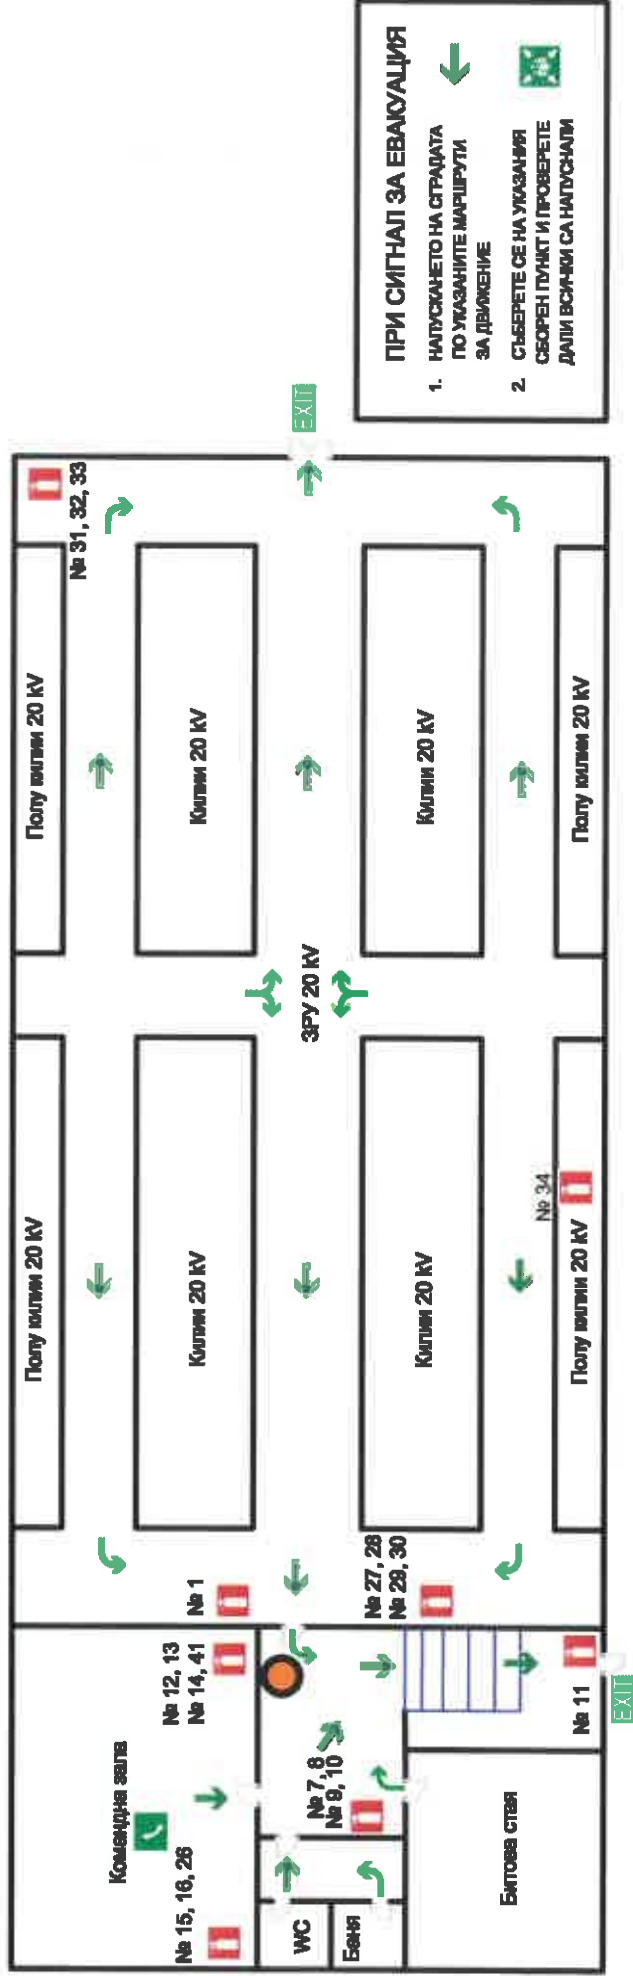

ПРИ СИГНАЛ ЗА ЕВАКУАЦИЯ

- НАПУСКАНЕТО НА СТРАДАТА ПО УКАЗАНИТЕ МАРШРУТИ ЗА ДВИЖЕНИЕ
- СЪБЕРЕТЕ СЕ НА УКАЗАНИЯ СБОРЕН ПУНКТ И ПРОВЕРЕТЕ ДАЛИ ВСИЧКИ СА НАПУСКАЛИ

- ЛЕГЕНДА**
- МЯСТОТО, КЪДЕТО СЕ НАМИРАТЕ
 - ПЪТ ЗА ЕВАКУАЦИЯ
 - СБОРЕН ПУНКТ
 - УРЕД ЗА ПОЖАРОГАСЕНЕ
 - ТЕЛЕФОН
 - ПОЖАРЕН ХИДРАНТ
 - ИЗХОД ЗА ЕВАКУАЦИЯ

ПРИ ЗАБЕЛЯВАНЕ НА ПОЖАР

- СЪОБЩЕТЕ НА ТЕЛ. 160 или 112
- СЪОБЩЕТЕ НА ПРЕЗЕМАЩИТЕ ЗА ДА ЗАПОЧНАТ ЕВАКУАЦИЯ ОТ СТРАДАТА
- БЕЗ ДА ПОЕМАТЕ ИЗРИШЕН ЛИЧЕН РИСК, ОСЪЩЕСТВЕТЕ ПОЖАРОГАСЕНЕ


Съгласувал:
Венелин Горанов
Р-л сектор Ел.подстанции

Изготвил:
Илиян Атанасов
Електромонтьор, подстанции-отговорник
Дата: IX. 2016 г.

СХЕМА ЗА ЕВАКУАЦИЯ

НА СЛУЖИТЕЛИТЕ ПРИ ПОЖАР ИЛИ АВАРИЯ
В п/ст Монтана на МЕР Монтана - етаж Приземен

Утвърждавам:
Красимир Георгиев
Ръководител МЕР Монтана

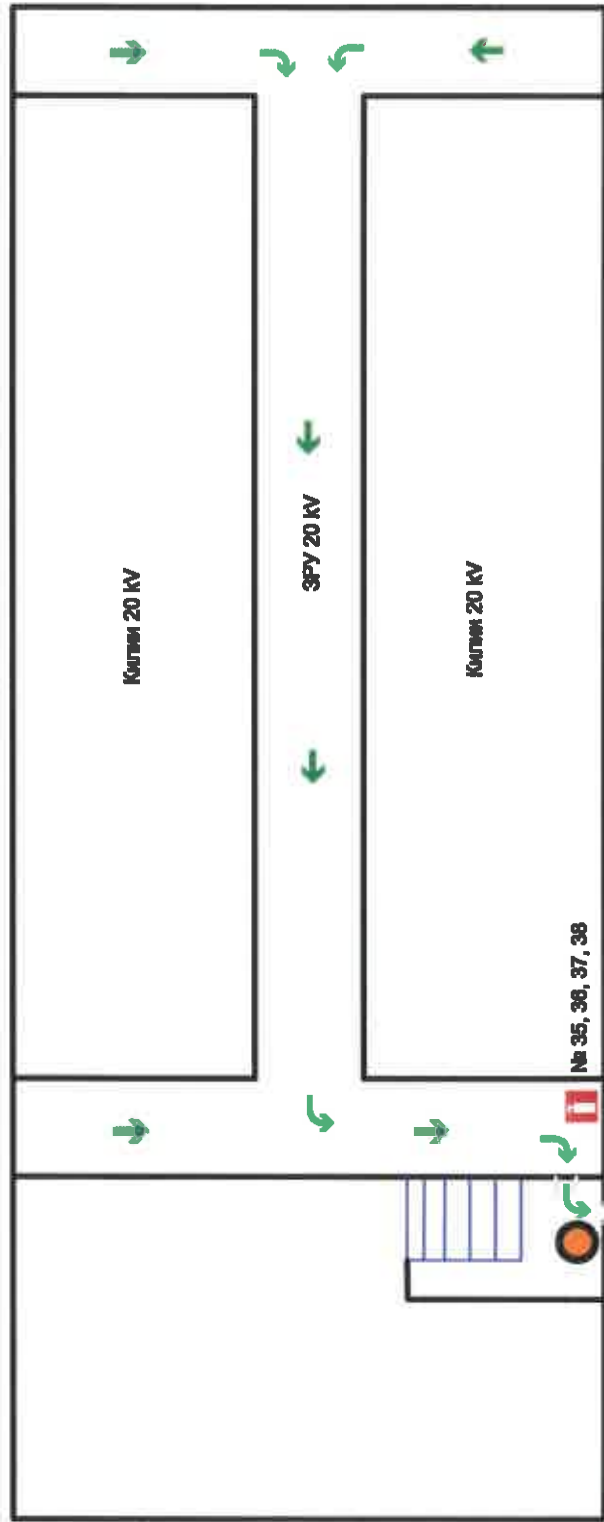

ПРИ СИГНАЛ ЗА ЕВАКУАЦИЯ

1. НАПУСКАНЕТО НА СТРАДАТА ПО УКАЗАНИТЕ МАРШРУТИ ЗА ДВИЖЕНИЕ
2. СЪБЕРЕТЕ СЕ НА УКАЗАНИЯ СБОРЕН ПУНКТ И ПРОВЕРЕТЕ ДАЛИ ВСИЧКИ СА НАПУСКАЛИ

ПРИ ЗАБЕЛЯВАНЕ НА ПОЖАР

1. СЪОБЩЕТЕ НА ТЕЛ. 160 или 112
2. СЪОБЩЕТЕ НА ПРЕВЪЗВАЩИТЕ ЗА ДА ЗАПОЧНАТ ЕВАКУАЦИЯ ОТ СТРАДАТА
3. БЕЗ ДА ПОБЕМАТЕ ИЗЛИШЕН ЛИЧЕН РИСК, ОСЪЩЕСТВЕТЕ ПОЖАРОГАСЕНЕ

- ЛЕГЕНДА**
- МЯСТОТО, КЪДЕТО СЕ НАМИРАТЕ
 - ➔ ПЪТ ЗА ЕВАКУАЦИЯ
 - 🚪 СБОРЕН ПУНКТ
 - 🚒 УРЕД ЗА ПОЖАРОГАСЕНЕ
 - 🔧 ПОЖАРЕН ХИДРАНТ
 - EXIT ИЗХОД ЗА ЕВАКУАЦИЯ

Изготвил:
Илиян Атанасов
Електромонтьор, подстанцион-отговорник
Дата: IX. 2018 г.

Сътвсувал:
Венелин Горанов
Р-п сектор ЕЛ.подстанции

СХЕМА ЗА ЕВАКУАЦИЯ

НА СЛУЖИТЕЛИТЕ ПРИ ПОЖАР ИЛИ АВАРИЯ
В П/СТ МОНТАНА НА МЕР МОНТАНА - етаж 2-ри


Утвърждавам:
Красимир Георгиев
Ръководител МЕР Монтана

ПРИ СИГНАЛ ЗА ЕВАКУАЦИЯ

- НАПУСКАНЕТО НА СТРАДАТА ПО УКАЗАНИТЕ МАРШРУТИ ЗА ДЕМОНЕЖЕ  
- СЪБЕРЕТЕ СЕ НА УКАЗАНИЯ СБОРЕН ПУНКТ И ПРОВЕРЕТЕ ДА ЛИ ВСИЧКИ СА НАПУСНАЛИ 

ПРИ ЗАБЕЛЯВАНЕ НА ПОЖАР

- СЪОБЩЕТЕ НА тел. 160 или 112 
- СЪОБЩЕТЕ НА ПРЕВИВАЩИТЕ ЗА ДА ЗАПОЧНАТ ЕВАКУАЦИЯ ОТ СТРАДАТА 
- БЕЗ ДА ПОЕМАТЕ ИЗЛИШЕН ЛИЧЕН РИСК, ОСЪЩЕСТВЕТЕ ПОЖАРОГАСЕНЕ 

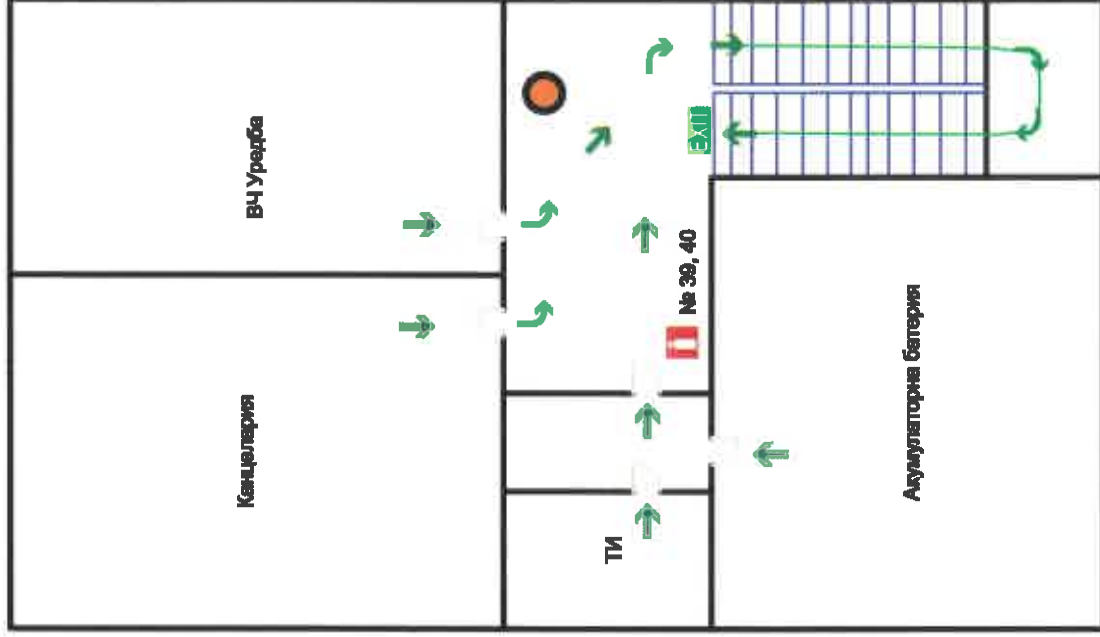

ЛЕГЕНДА

-  МЯСТОТО, КЪДЕТО СЕ НАМИРАТЕ
-  ПЪТ ЗА ЕВАКУАЦИЯ
-  СБОРЕН ПУНКТ
-  УРЕД ЗА ПОЖАРОГАСЕНЕ
-  ИЗХОД ЗА ЕВАКУАЦИЯ

Съставувал:
Венелин Горанов
Р-л сектор Ел.подстанции

Изготвил:
Илиян Атанасов
Електромонтър, подстанции-отговорник
Дата: IX. 2018 г.