


Имотна граница

Съществуваща сграда, предмет на проекта

Съществуващи сгради


Тревни площи

Вход

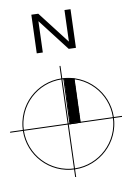

Показатели	
ЗП	839.51 кв.м.
РЗП	1080.15 кв.м.
Площ имот	23592 кв.м.

- ① Закрита разпределителна уредба, 132,075 кв.м.
- ② Административно - битова сграда, 366,232 кв.м.
- ③ Сграда за собствени нужди, ЗП - 280,04 кв.м.; РЗП - 520,68 кв.м.

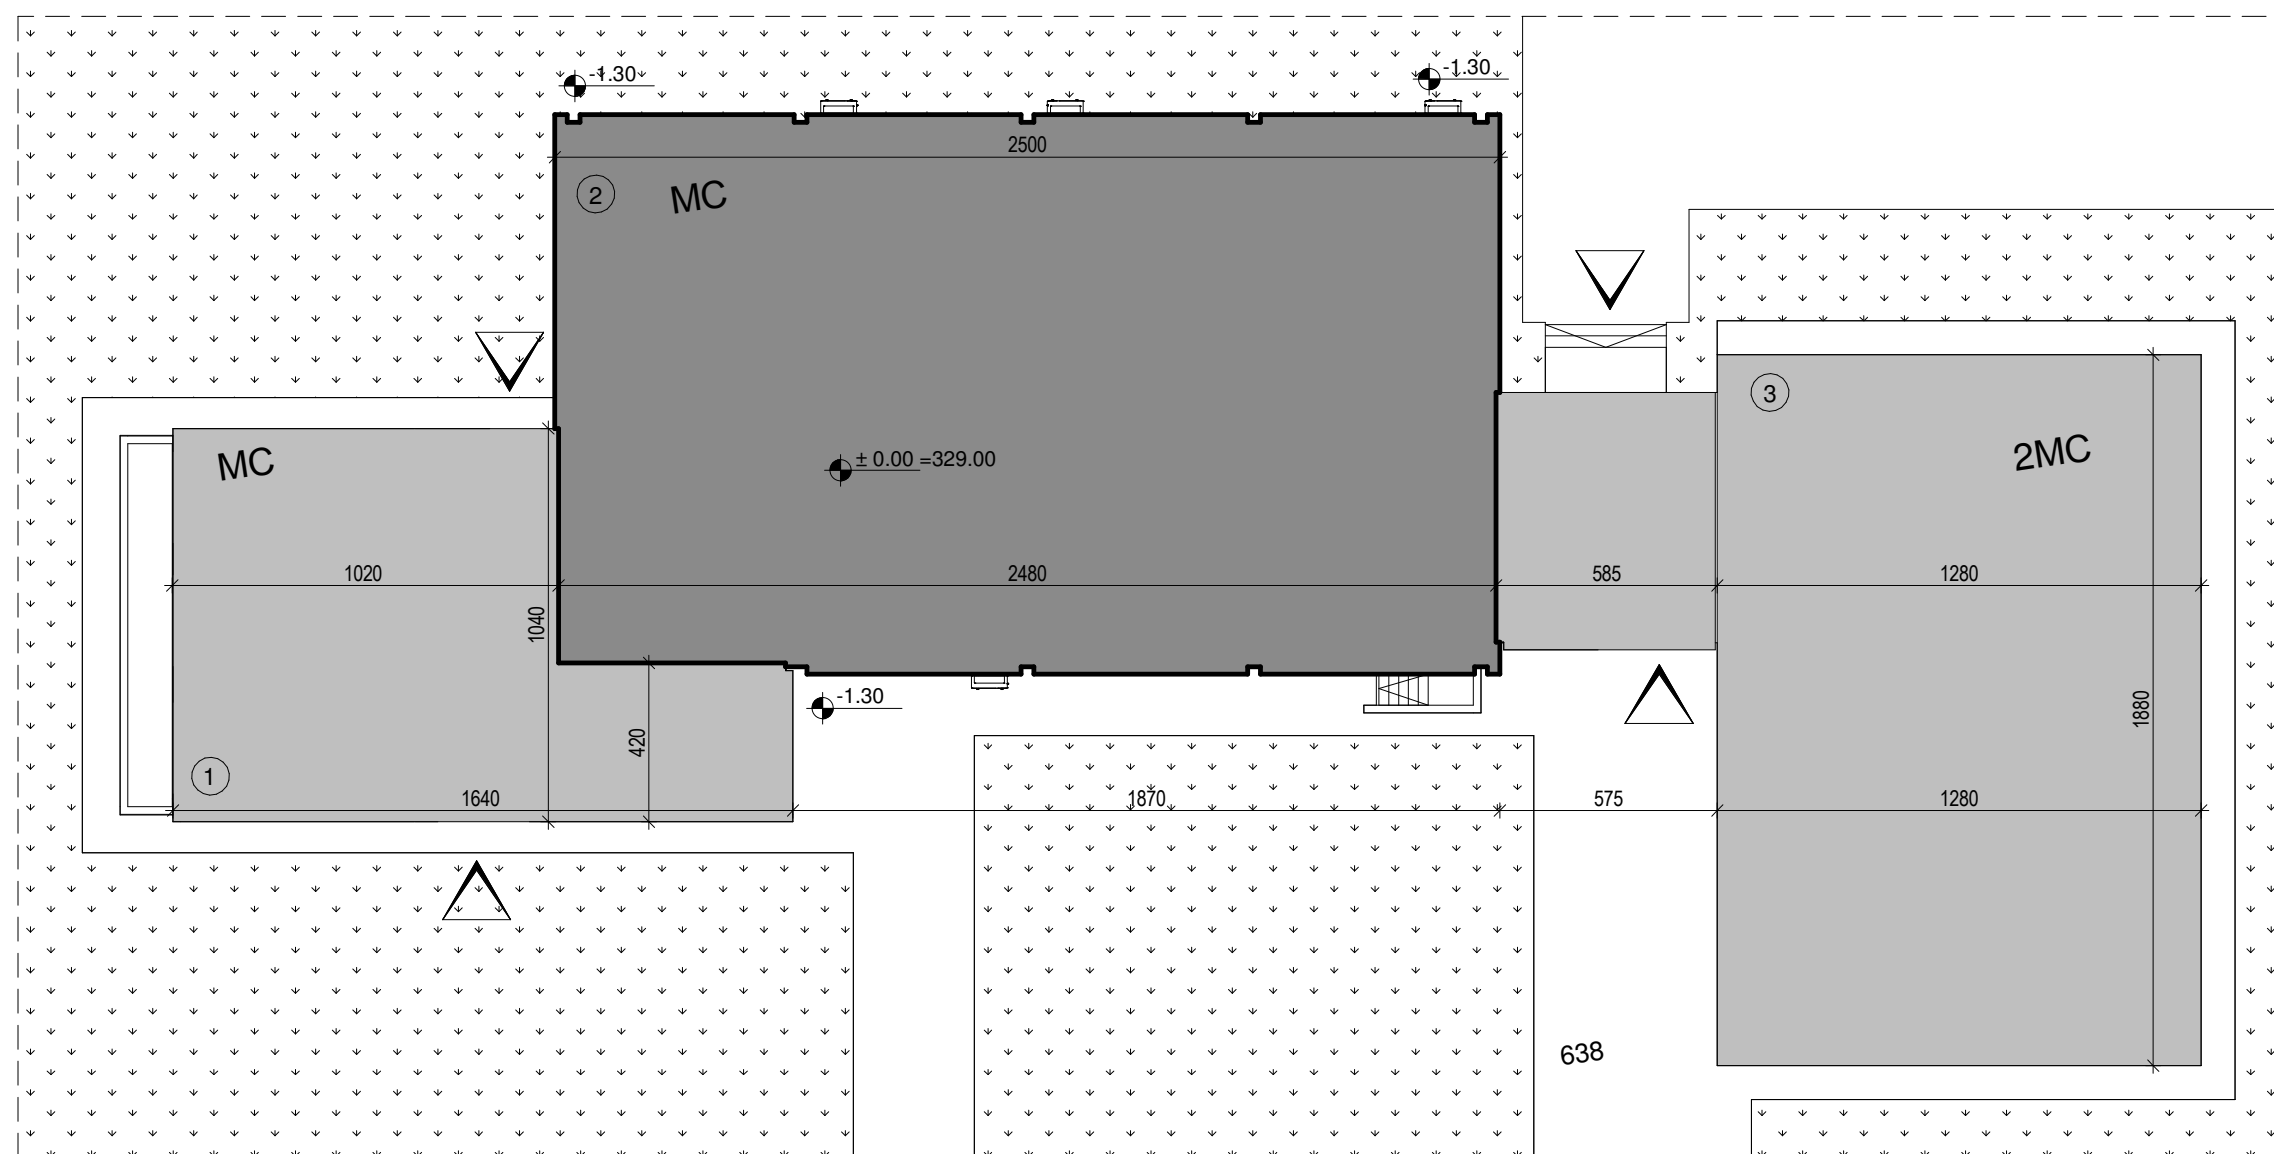

Ситуация
1 : 200

ЗАБЕЛЕЖКИ:

- 1. Всички размери са в сантиметри.
- 2. Да не се мери от чертежа!
- 3. Преди изпълнение да се вземат мерки от място.
- 4. Преди започване на строежа да се уведоми проектанта.

ЧАСТ:	СЪГЛАСУВАЛ:	ПОДПИС:
Конструкции:	инж. Александър Кутин	
Електрическа:	инж. Георги Сърбинов	
ВиК	инж. Васил Йорданов	
ПБ:	инж. Александър Кутин	
ПБЗ	инж. Юлияна Радичева	
ПУСО	инж. Юлияна Радичева	



АСТРА КОНСУЛТ ЕООД
проектиране и надзор в строителството

София 1700, кв. Витоша
бул. Симеоновско шосе № 74А
www.astraconsult.org

тел: +359 885 525 765
+359 899 921 928
e-mail: office@astraconsult.org

ВЪЗЛОЖИТЕЛ:	ЕСО ЕАД, МЕР ХАСКОВО	
ОБЕКТ:	„Ремонт на помпена станция, командна и релейна зала в подстанция „Узунджово – 220/110 kV“, находяща се в землището на с. Узунджово, местност „Сърта“, община Хасково“	ФАЗА: РП
ПОДОБЕКТ:	„Командна и релейна зала в подстанция Узунджово“	
ЧЕРТЕЖ:	Ситуация	МАЩАБ 1:200
ЧАСТ:	АРХИТЕКТУРА	А02
ПРОЕКТАНТ:	арх. Гургана Славова	ДАТА: 09/2019
УПРАВИТЕЛ:	Васил Иванов Йорданов	