
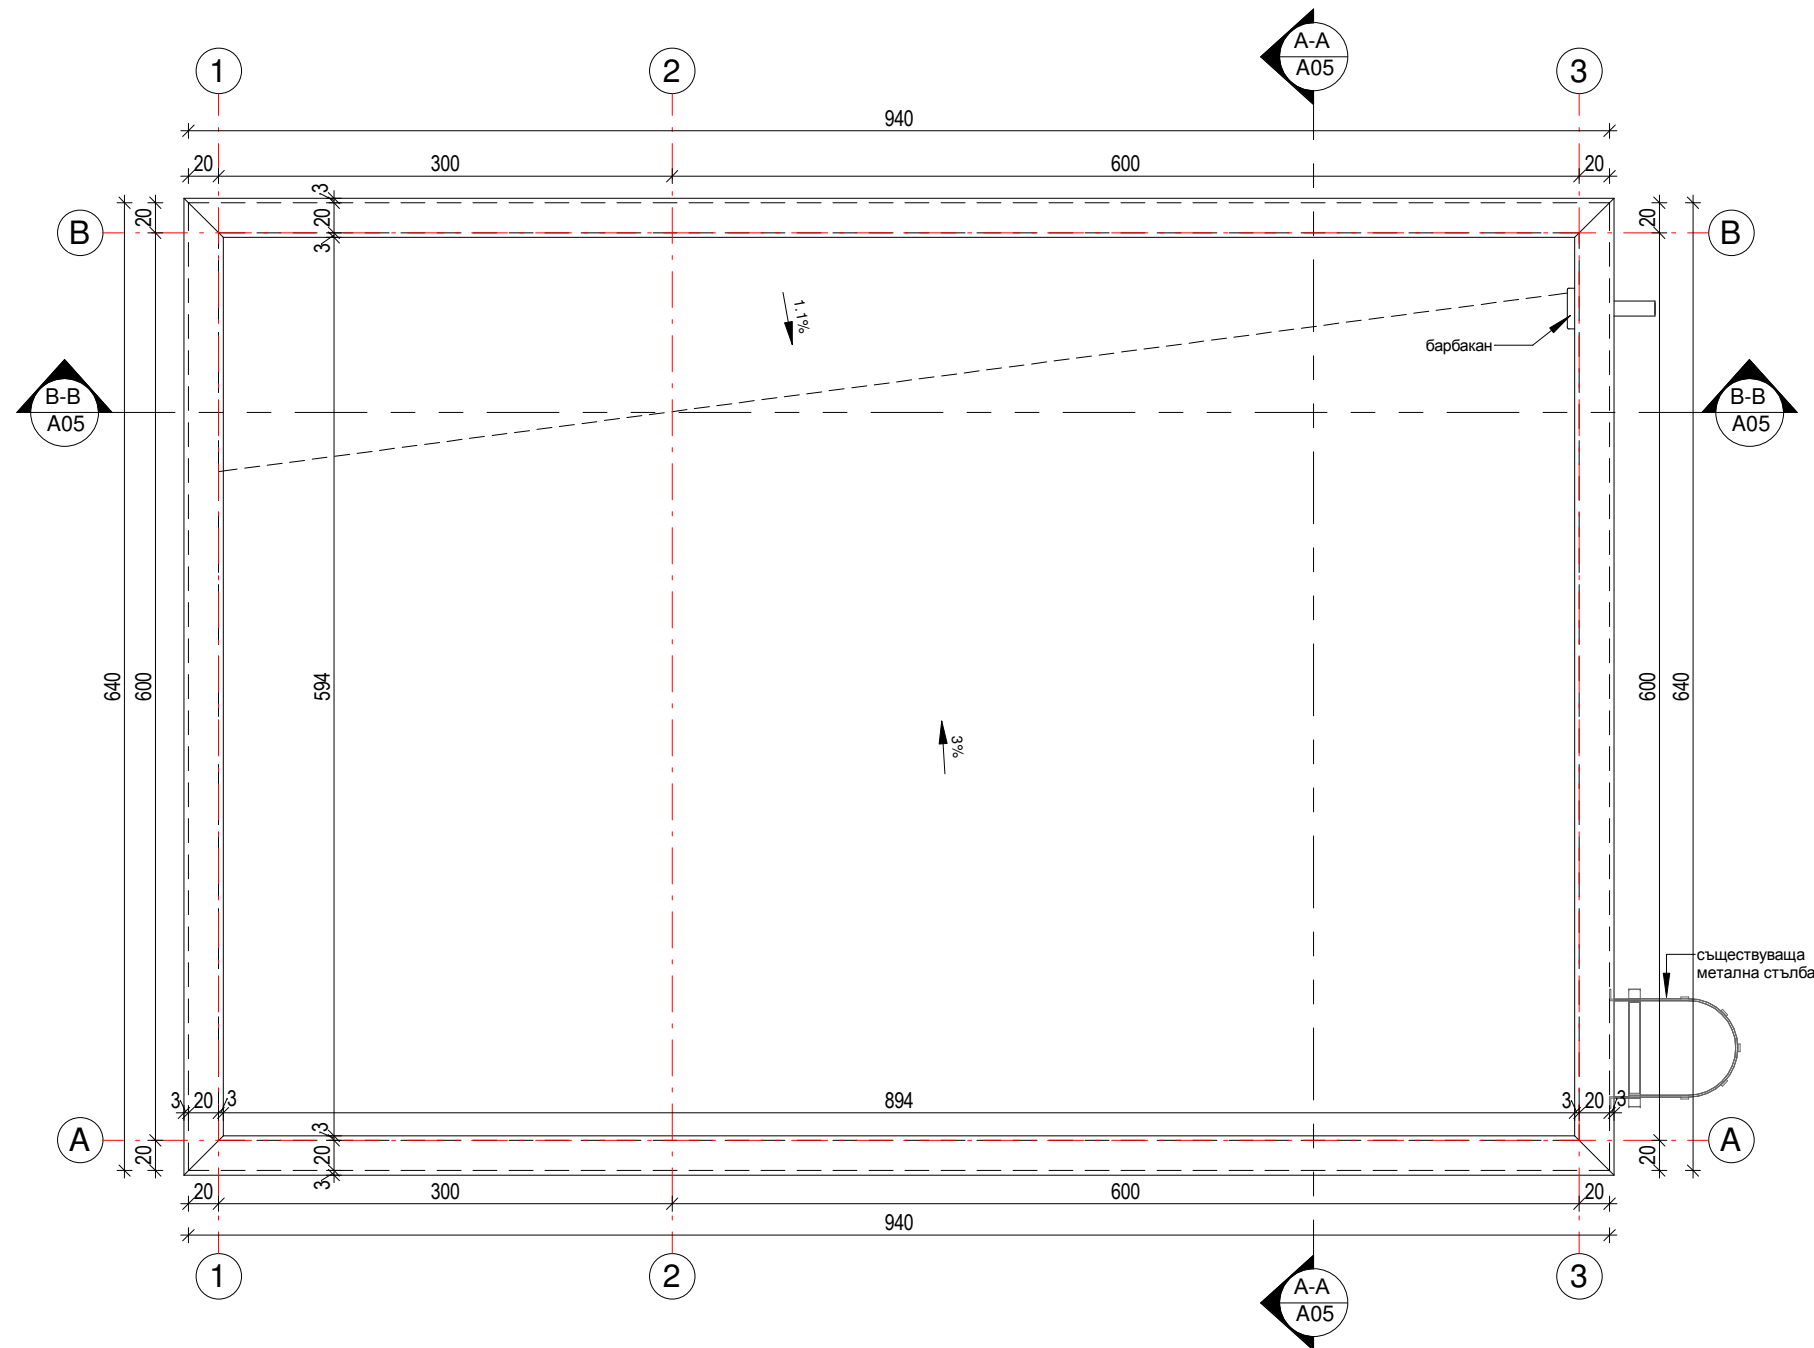



ЗАБЕЛЕЖКИ:

1. Всички вертикални коти са дадени от кота готов под.
2. Всички размери са в сантиметри.
3. Всички размери са зидарски.
4. Размерите на инсталационните отвори да се гледат от чертежите по специалности.
5. Да не се мери от чертежа!
6. Преди изпълнение да се вземат мерки от място.
7. Преди започване на строежа да се уведоми проектанта.

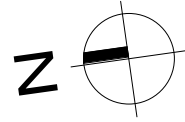

План покрив
1 : 50

ЧАСТ:	СЪГЛАСУВАЛ:	ПОДПИС:
Конструкции:	инж. Александър Кутин	
Електрическа:	инж. Георги Сърбинов	
ВиК	инж. Васил Йорданов	
ПБ:	инж. Александър Кутин	
ПБЗ	инж. Юлияна Радичева	
ПУСО	инж. Юлияна Радичева	

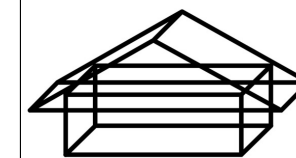

АСТРА КОНСУЛТ ЕООД
проектиране и надзор в строителството

София 1700, кв. Витоша
бул. Симеоновско шосе № 74А
www.astracconsult.org

тел: +359 885 525 765
+359 899 921 928
e-mail: office@astracconsult.org

ВЪЗЛОЖИТЕЛ:	ЕСО ЕАД, МЕР ХАСКОВО	
ОБЕКТ:	„Ремонт на помпена станция, командна и релейна зала в подстанция „Узунджово – 220/110 kV“, находяща се в землището на с. Узунджово, местност „Сърта“, община Хасково“	ФАЗА: РП
ПОДОБЕКТ:	„Помпена станция и резервоар подстанция Узунджово“	
ЧЕРТЕЖ:	План покрив	МАЩАБ 1:50
ЧАСТ:	АРХИТЕКТУРА	
ПРОЕКТАНТ:	арх. Гургана Славова	ДАТА: 09/2019
УПРАВИТЕЛ:	Васил Иванов Йорданов	