


Ситуационен план М 1:250

ЗАБЕЛЕЖКИ:

1. Преди започване на строителството проектът да бъде съгласуван с всички заинтересовани инстанции.
2. Преди започване на строителството да се извикат представители на всички фирми, експлоатиращи подземни проводни и съоръжения за уточняване точното им местоположение.
3. Тръбите да се полагат върху пясъчна подложка от 10 см.
4. Обратната засипка да се изпълни с пясък до 20 см над теме тръба и мека пръст до кота терен.
5. Около подземните проводни да се копае внимателно на ръка. Всички разкриващи се проводни да се укрепят и сигнализират.
6. По време на строителството изкопите да се оградят и сигнализират (светлинно през нощта), като се вземат всички мерки за БЗР и безопасност на движението.
7. При пресичане на водопровода с подземни технически проводни да се спазва минималното светло вертикално и хоризонтално разстояние между тях.
8. След изграждане на водопровода да се възстановят разрушените настилки.
9. При различие от проекта да се потърси проектант за даване на указания.
10. Тръбопровода се вкопава на -1,50 от кота терен.

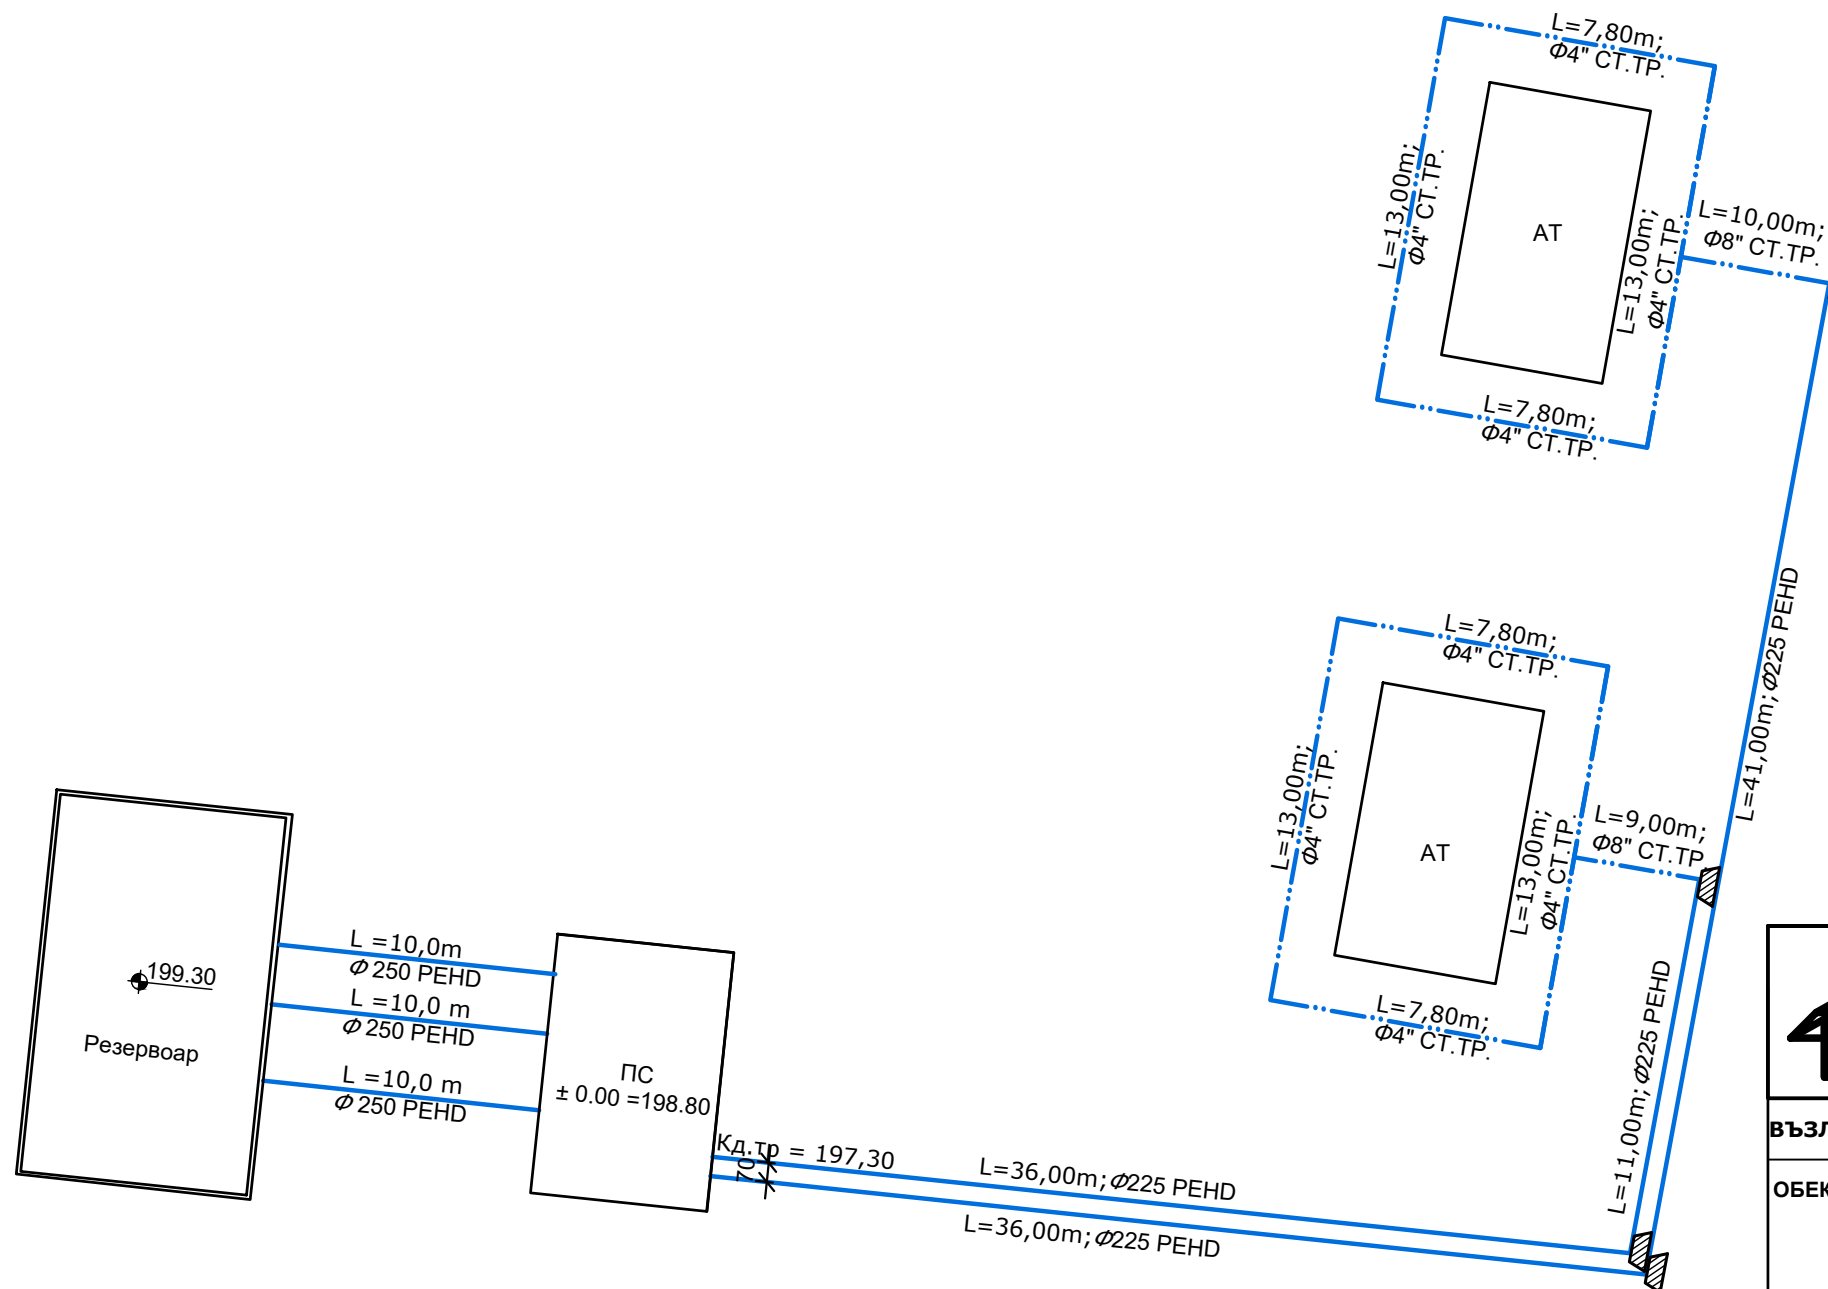

ЛЕГЕНДА:

- Тръби, положени под земята
- - - - - Тръби, положени над земята
- ПС** - Помпена станция
- АТ** - Автотрансформатор
- Опорен блок

| Част: | Съгласувал: | Подпис: |
|--------------|-----------------------|---------|
| Архитектура | арх. Гергана Славова | |
| Конструкции | инж. Александър Кутин | |
| Електрическа | инж. Георги Сърбинов | |
| ПБ | инж. Александър Кутин | |
| ПБЗ | инж. Юлияна Радичева | |
| ПУСО | инж. Юлияна Радичева | |



АСТРА КОНСУЛТ ЕООД

проектиране и надзор в строителството

София 1700, ж.к. „Витоша“, тел: +359 885 525 765
бул. Симеоновско шосе № 74А +359 899 921 928
www.astracconsult.org e-mail: office@astracconsult.org

| | | |
|-------------|---|--------------------|
| ВЪЗЛОЖИТЕЛ: | ЕСО ЕАД, МЕР ХАСКОВО | |
| ОБЕКТ: | "Ремонт на помпена станция, командна и релейна зала в подстанция "Узунджово -220/110 kV", находяща се в землището на с.Узунджово, м."Сърта", общ. Хасково | ФАЗА: РП |
| ПОДОБЕКТ: | "Помпена станция и резервоар подстанция Узунджово" | |
| ЧЕРТЕЖ: | Ситуационен план | МАЩАБ М 1:250 |
| ЧАСТ: | В и К | |
| ПРОЕКТАНТ: | инж. Васил Йорданов | ДАТА: 09.2019г. |
| УПРАВИТЕЛ: | инж. Васил Йорданов | |