
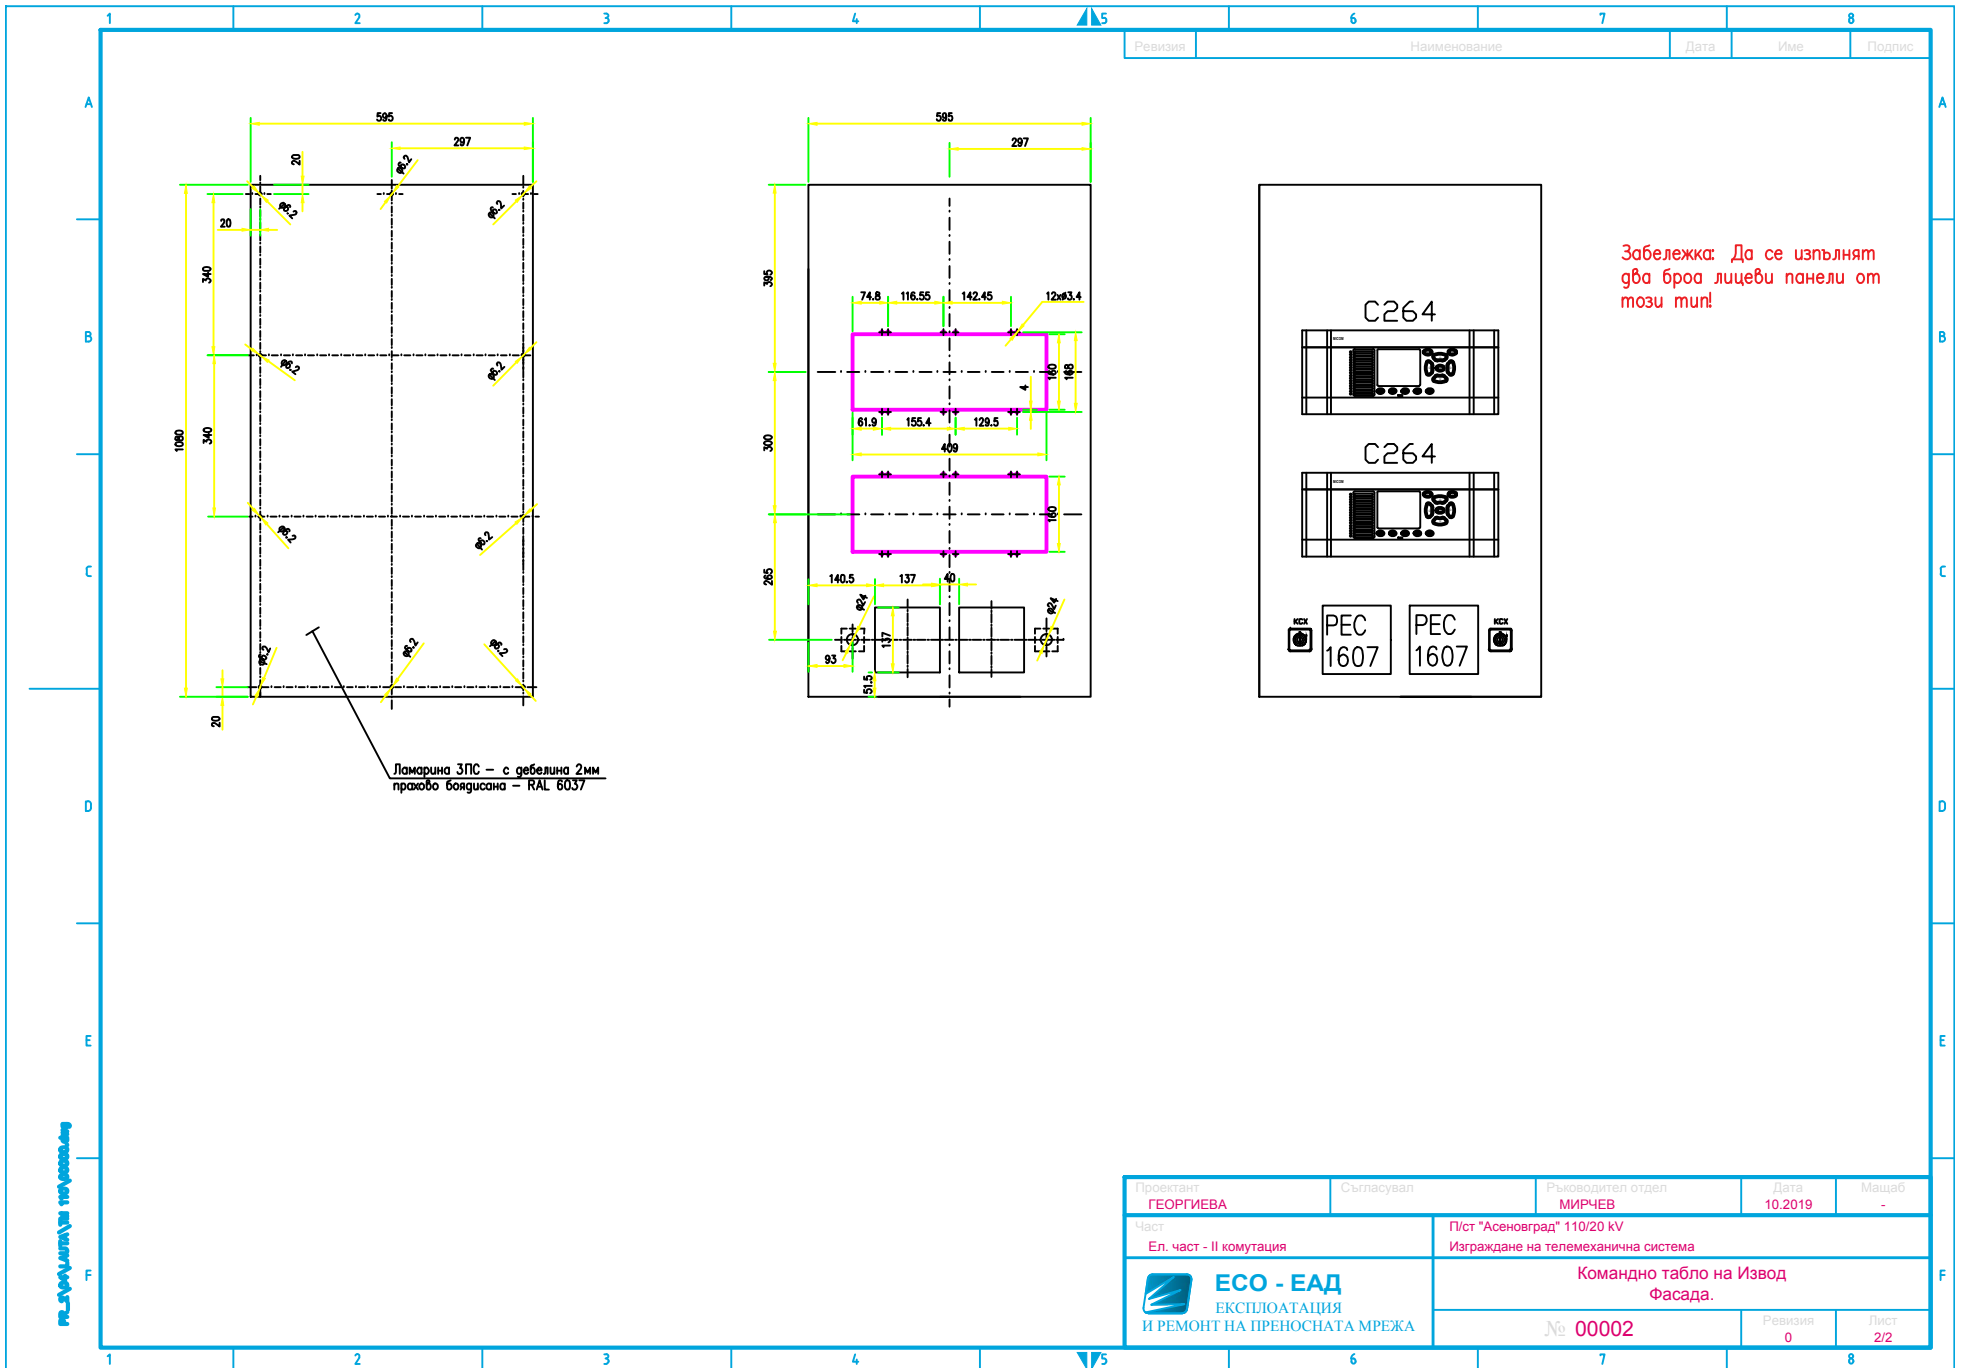


Ревизия	Наименование	Дата	Име	Подпис
---------	--------------	------	-----	--------

Забележка: Да се изпълнят два броя лицеви панели от този тип!


Ламарина ЗПС - с дебелина 2мм
прахова боядисана - RAL 6037

Проектант ГЕОРГИЕВА	Съгласуват	Ръководител отдел МИРЧЕВ	Дата 10.2019	Мащаб -
Част Ел. част - II комутация		П/ст "Асеновград" 110/20 kV Изградена на телемеханична система		
 ECO - EAD ЕКСПЛУАТАЦИЯ И РЕМОНТ НА ПРЕНΟΣНАТА МРЕЖА		Командно табло на Трансформатор Фасада.		
		№ 00001	Ревизия 0	Лист 1/2



Ревизия	Наименование	Дата	Име	Подпис
---------	--------------	------	-----	--------

Забележка: Да се изпълнят два броя лицеви панели от този тип!

Проектант ГЕОРГИЕВА	Съгласуват	Ръководител отдел МИРЧЕВ	Дата 10.2019	Мащаб -
Част Ел. част - II комутация		П/ст "Асеновград" 110/20 kV Изградена на телемеханична система		
 ECO - EAD ЕКСПЛУАТАЦИЯ И РЕМОНТ НА ПРЕНОСНАТА МРЕЖА		Командно табло на Извод Фасада.		
		№ 00002	Ревизия 0	Лист 2/2