



отвор за ключалка
за табло

метална панта с болтова връзка М8
към вратата и основата


Забележка: Да се изпълни
три броя врати от този тип!

берт 18мм

врата от стоманена ламарина 2мм,
прахово боядисана по RAL 7032

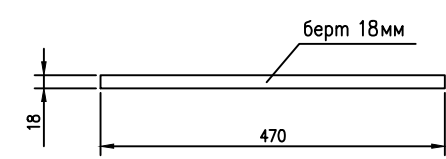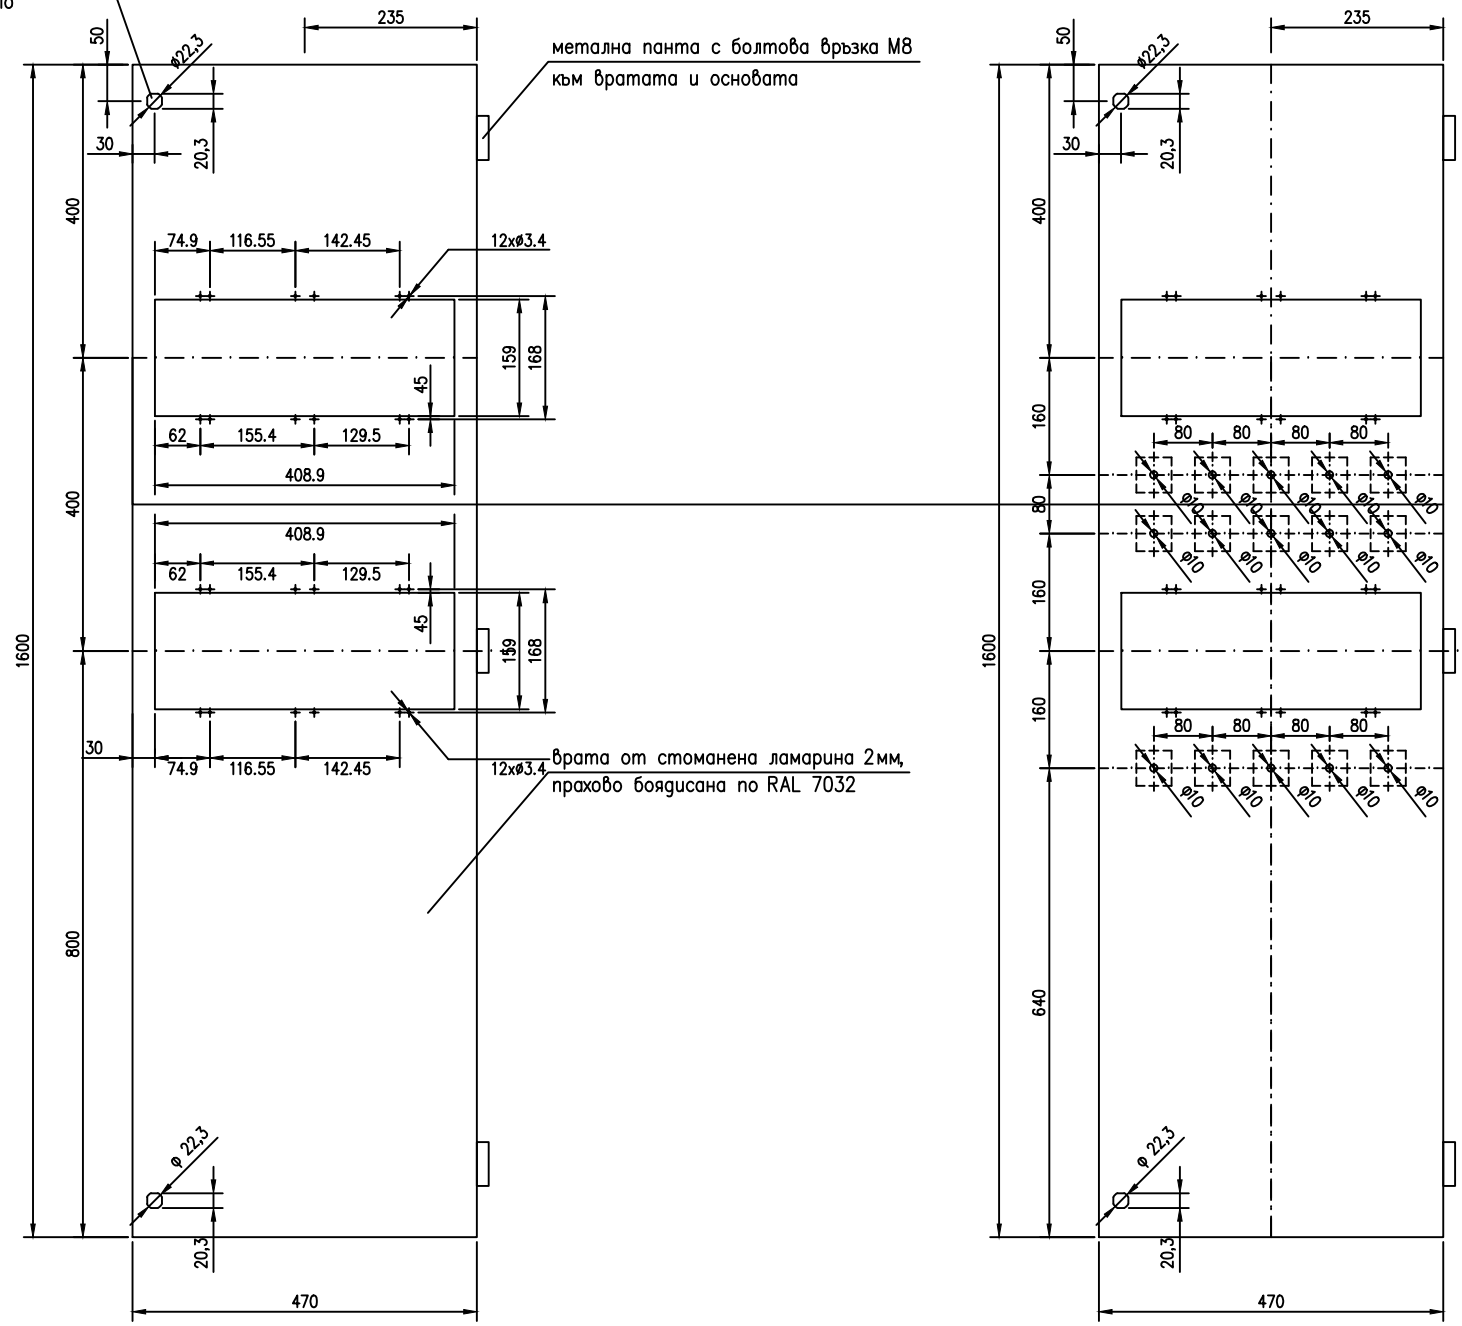

PR_2\04\KABELOV02\TM 110\00000.dwg

Проектант	Съгласувал	Ръководител отдел	Дата 10.2019	Мащаб -
Част		П/ст "Асеновград" 110/20 kV		
 ECO - EAD ЕКСПЛОАТАЦИЯ И РЕМОНТ НА ПРЕНΟΣНАТА МРЕЖА		Врата (дясна) за релейно табло - Извод 110kV Фасада.		
		№ 00006	Ревизия 0	Лист 1/1