
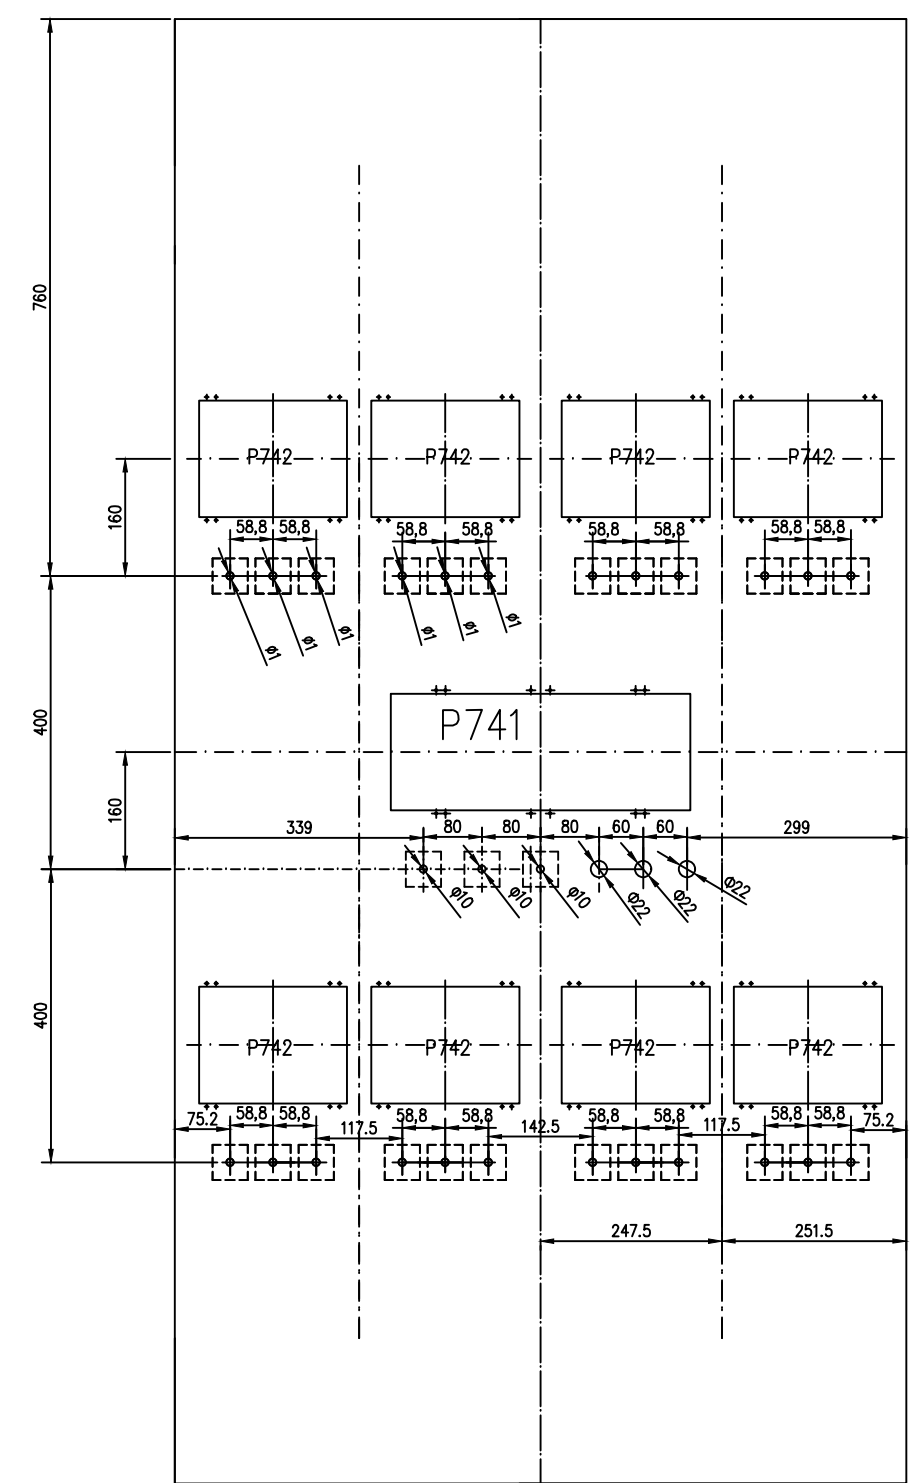



Ревизия	Наименование	Дата	Име	Подпис
---------	--------------	------	-----	--------

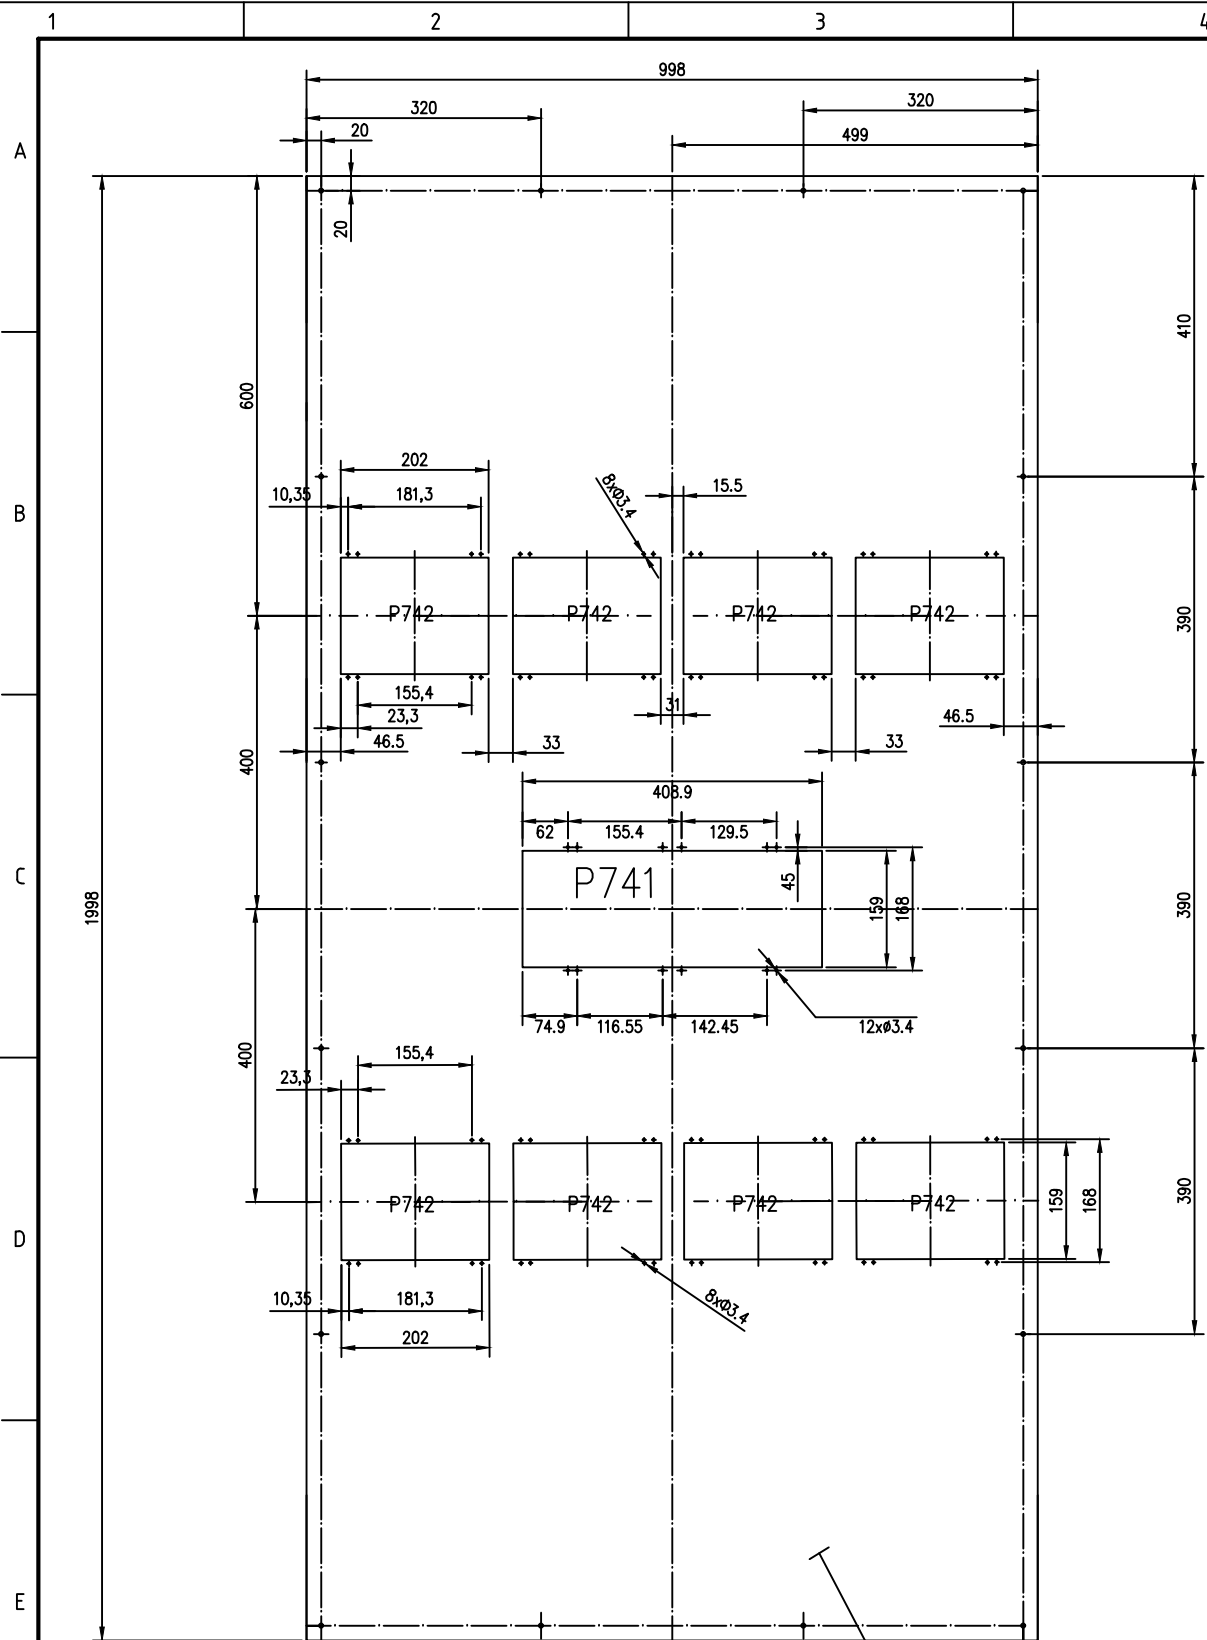

Ламарина ЗПС - с дебелина 2мм
прахово боядисана - RAL 6037

Забележка: Да се изпълни
ЕДИН брой панел от този тип!

Проектант	Съгласувал	Ръководител отдел	Дата 10.2019	Мащаб -
Част		П/ст "СТАНИМАКА" 110/20 kV		
 ECO - EAD ЕКСПЛОАТАЦИЯ И РЕМОНТ НА ПРЕНΟΣНАТА МРЕЖА		Панел за релейно табло - ДЗШ 110kV Фасада.		
		№ 00001	Ревизия 0	Лист 1/1

PR_2\04\KABELOV02\TM 110\00000.dwg