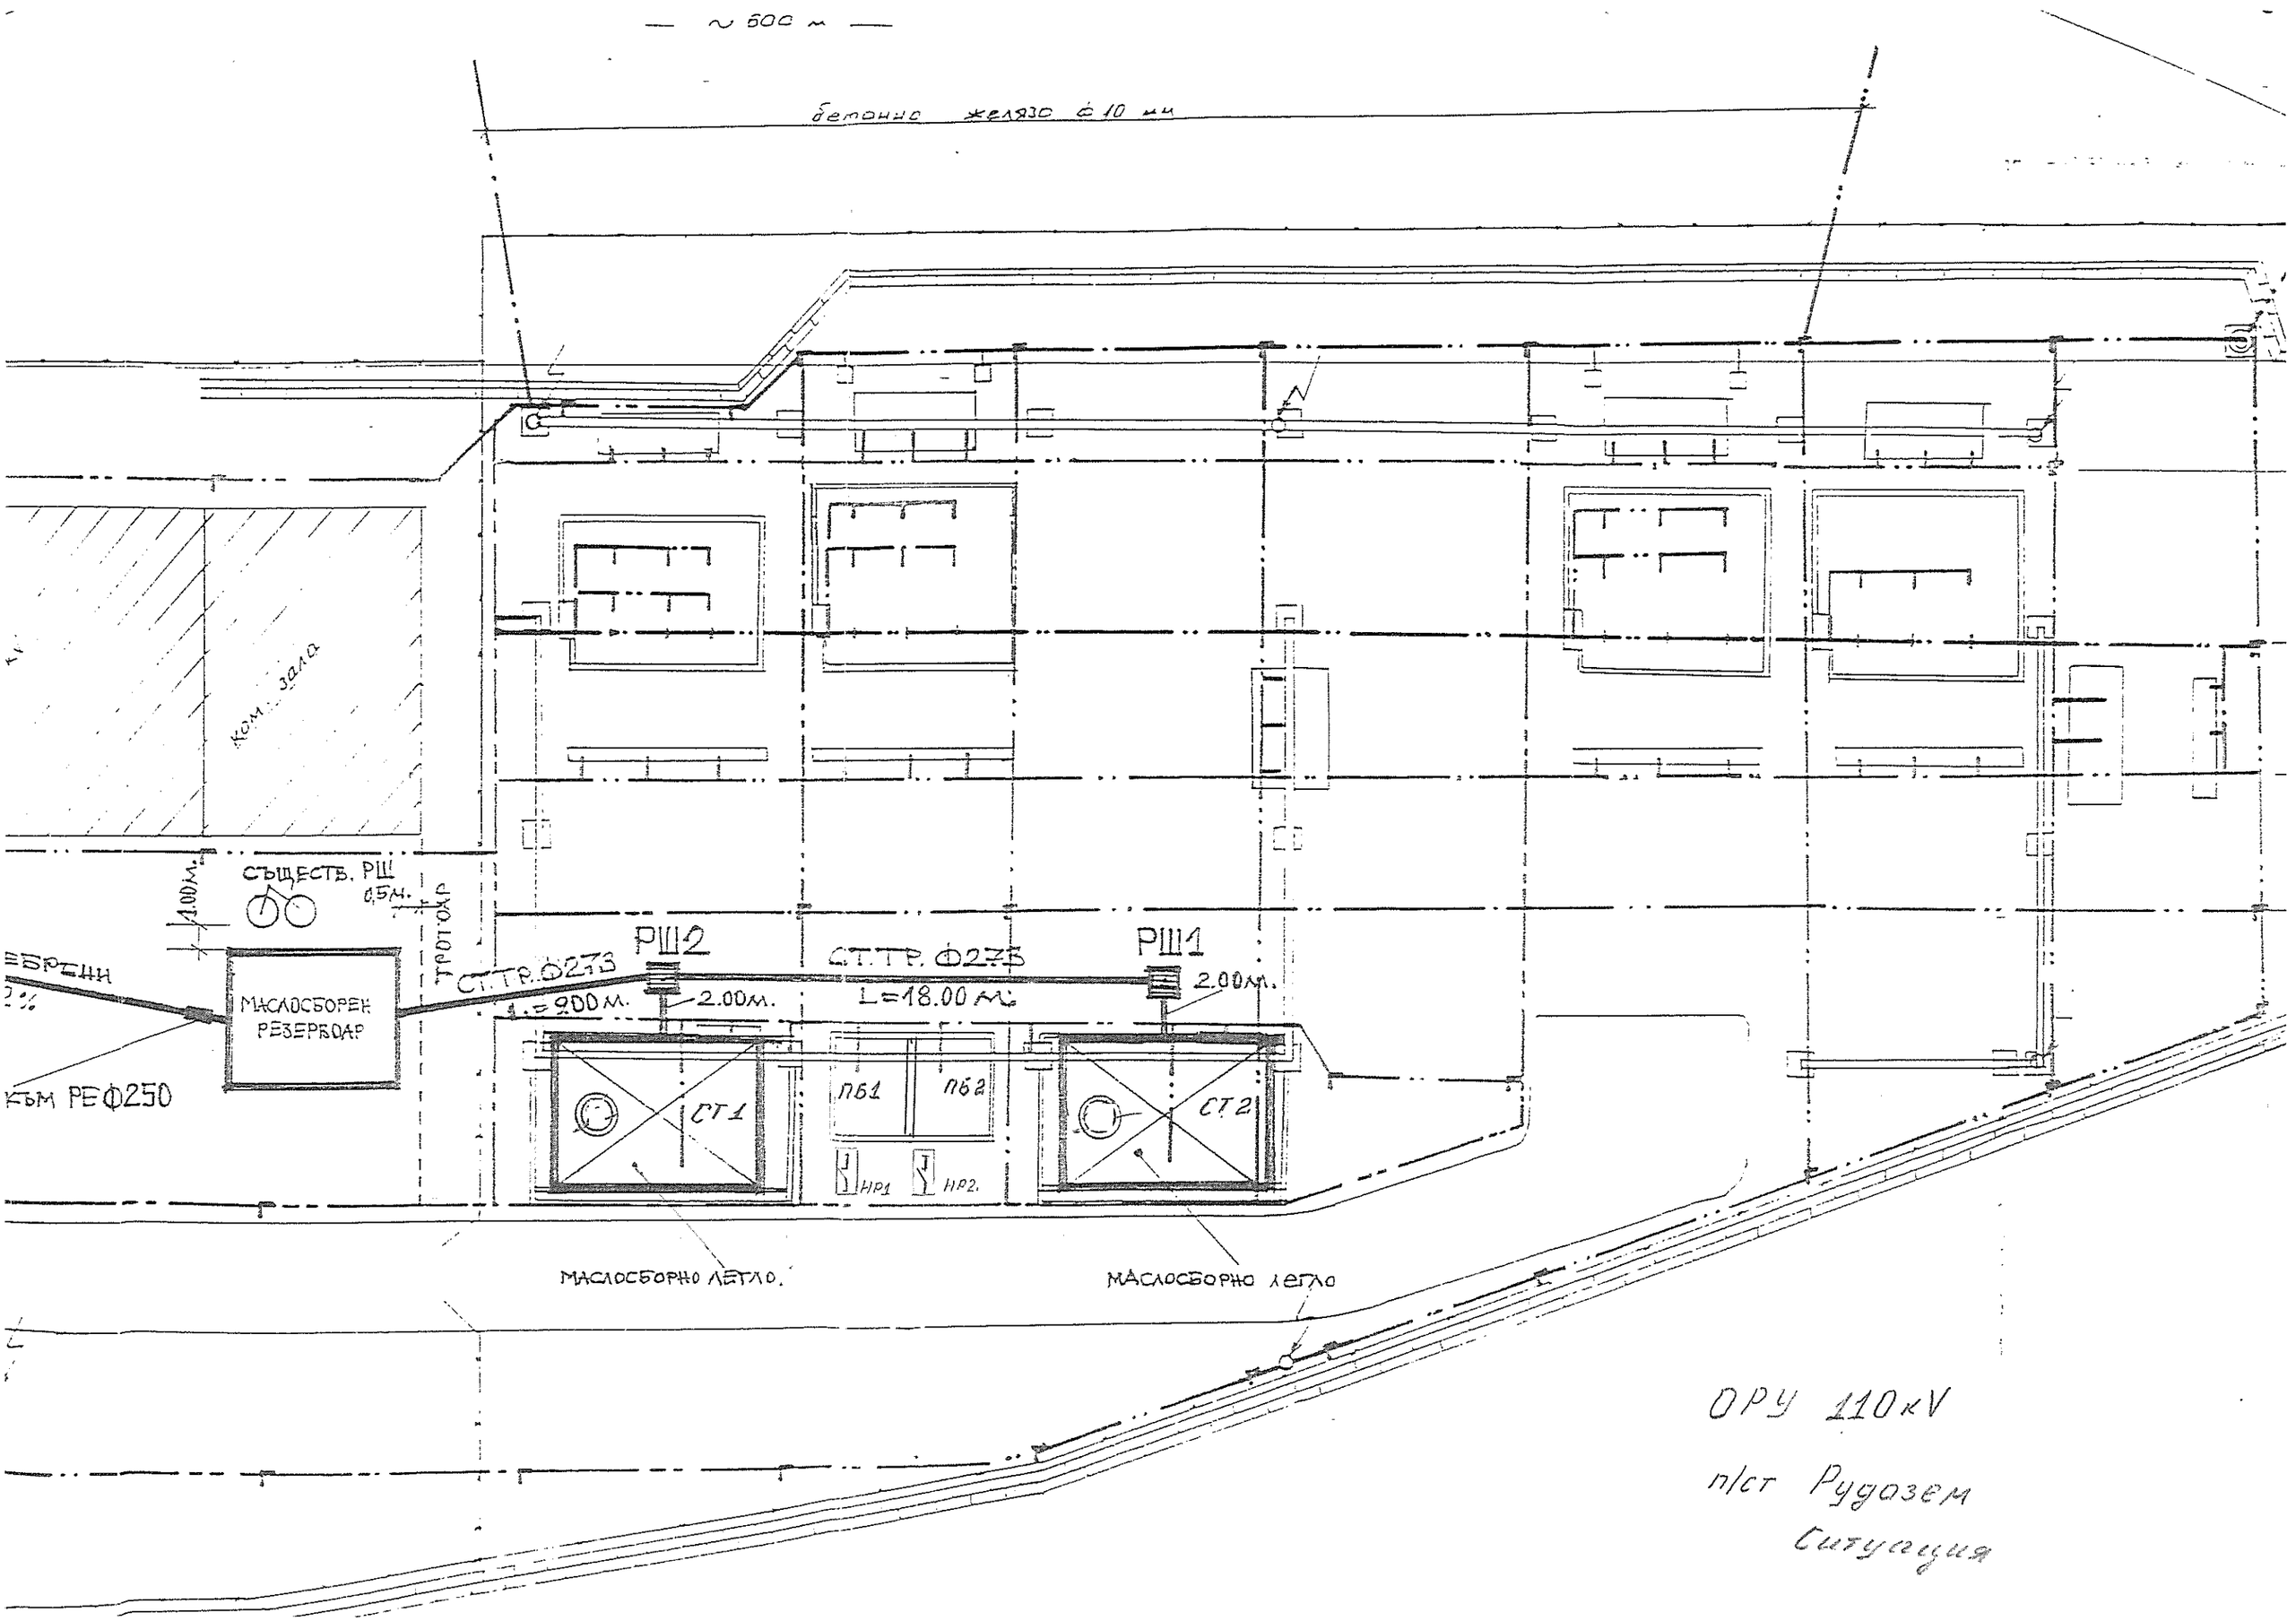
~ 500 м
бетонно желязо ф 10 мм
ком. зала
СЪЩЕСТВ. РШ
0,5м.
1.00м.
ТРОТОАР
ЕБРЕНИ
МАСЛОСБОРЕН РЕЗЕРВОАР
КЪМ РЕФ250
СТ.ТР.Ф273
L=9.00 м.
РШ2
2.00м.
СТ.ТР.Ф273
L=18.00 м.
РШ1
2.00м.
СТ1
ПБ1
ПБ2
СТ2
НР1
НР2.
МАСЛОСБОРНО ЛЕГЛО.
МАСЛОСБОРНО ЛЕГЛО
ОРУ 110kV
п/ст Рудозем
Ситуация