


Шаблон за монтаж на анкерни болтове М32 заложиени в типов фундамент ТФ1-101-01-00 / ТФ2-101-01-00

(Приложим за фабрична масичка за нов прекъсвач ВГТ-110III-40/2000У1)

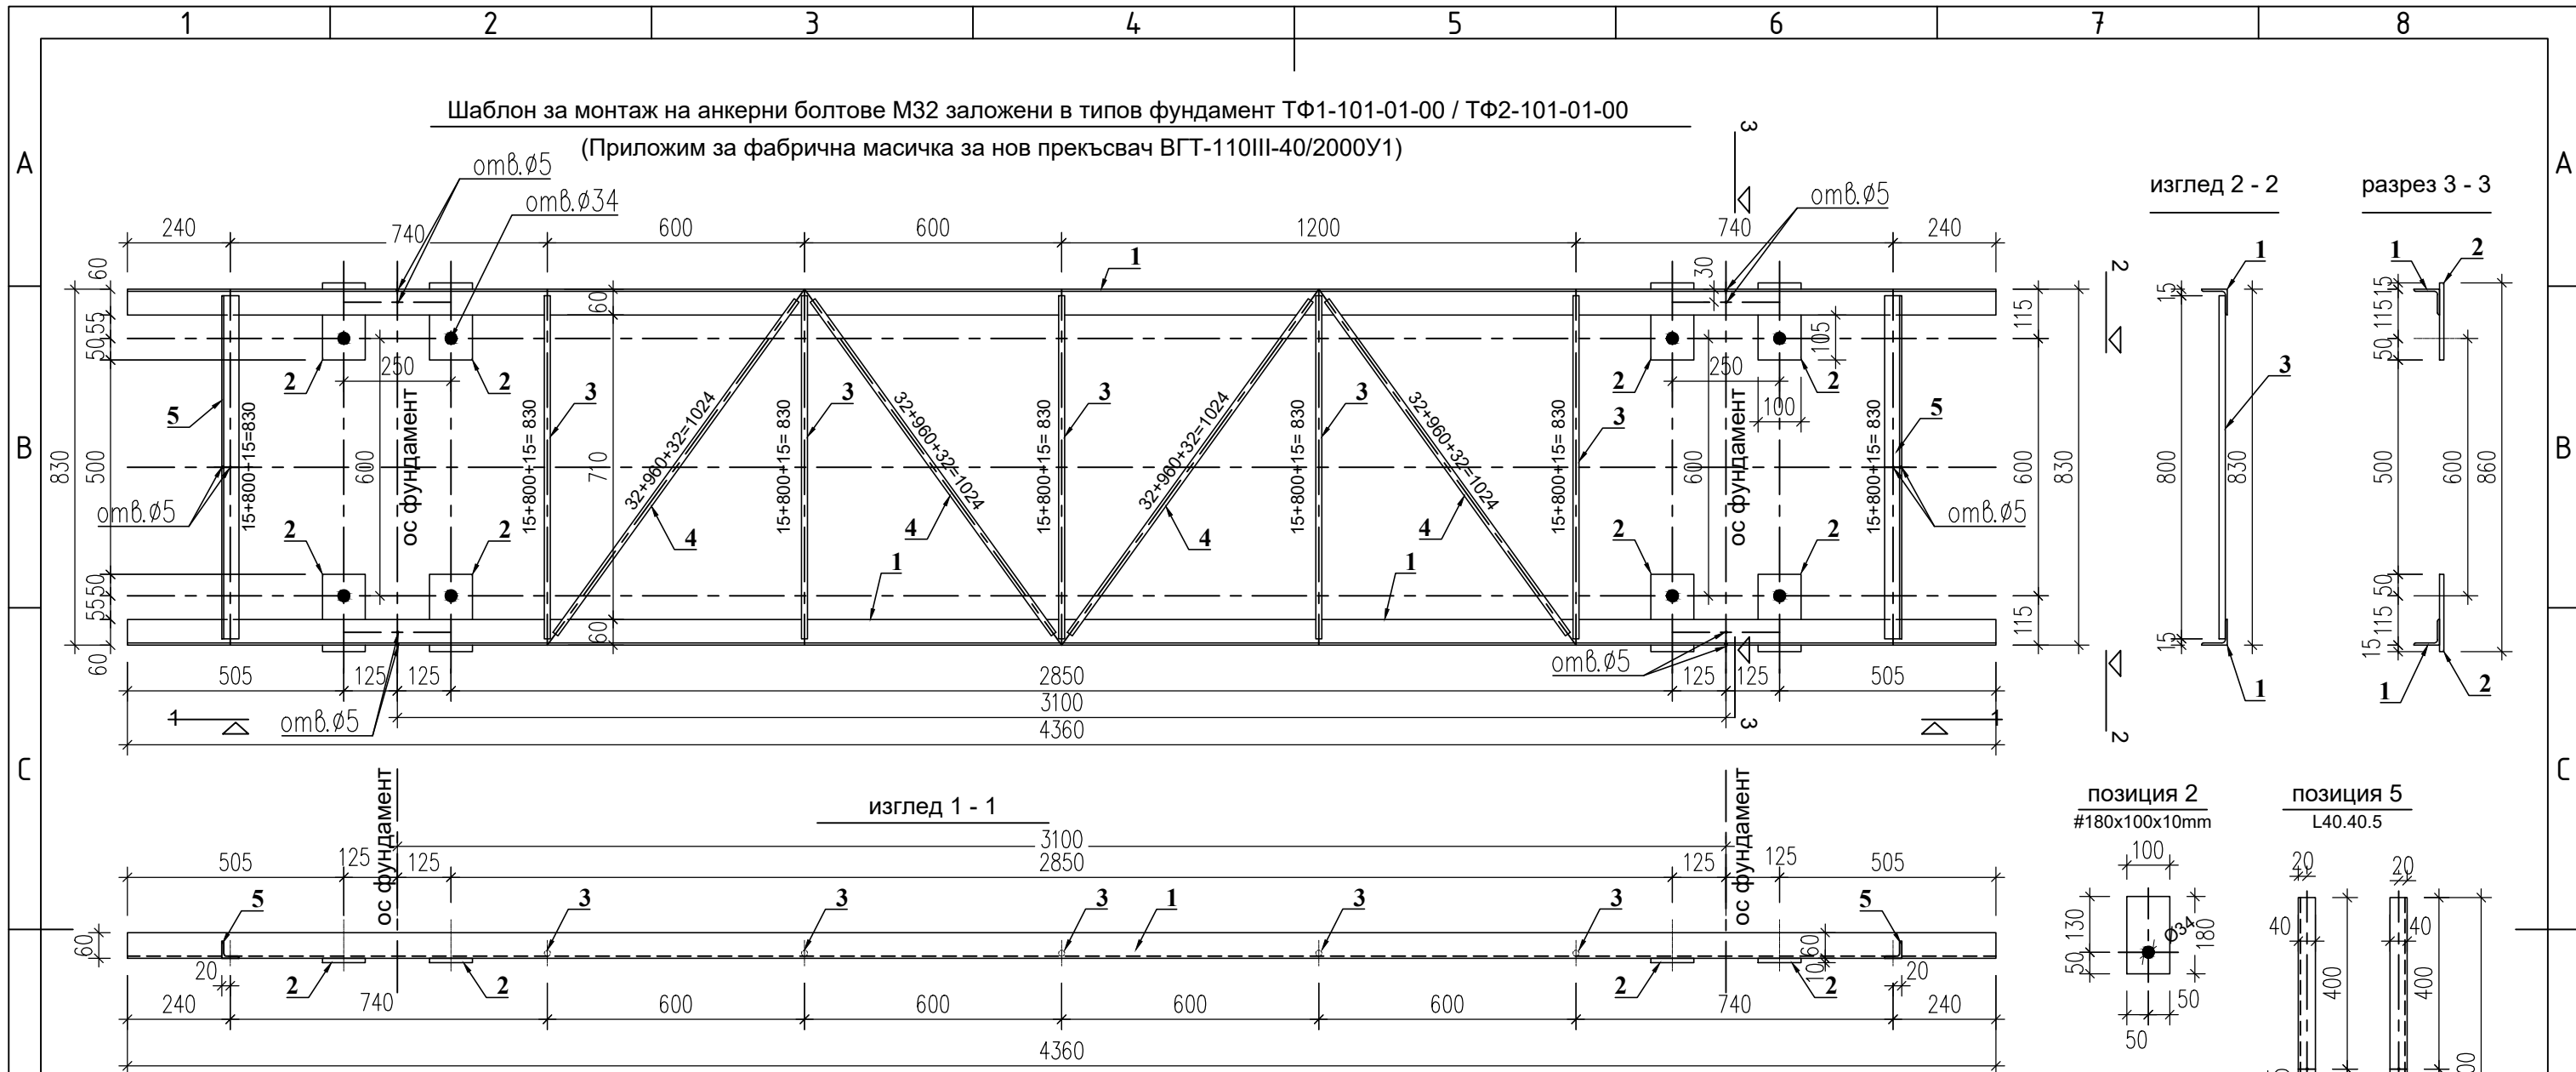


Спецификация на стоманата за 1бр. шаблон за монтаж на анкерни болтове М30 за масичка за прекъсвач

Поз. №	Наименование	Единична дължина, мм	бр.	кг/м'	Тегло, kg	
					единично	общо
1	L 60.60.5	4360	2	4.57	19.93	39.85
2	пл. 100.180.10		8		1.42	11.36
3	армир. прът N14	830	5	1.21	1.00	5.02
4	армир. прът N14	1024	4	1.21	1.24	4.96
5	L 40.40.5	830	2	3.79	3.15	6.29
					Всичко:	67.48

Забележки:

- Материали:
  - Стомана
    - Армировъчна стомана клас В500В по БДС EN 10080:2005
    - Конструктивна стомана S235JR по БДС EN 10025
  - Електроди по БДС ISO 2560-A-E46 с базична обмазка
  - Всички заваръчни шевове да се почистят от шлага до метала на шева, ПРЕДИ нанасяне на антикорозионната защита
  - Всички заваръчни шевове, без изрично обозначените, да се изпълнят с минимален катет: 5mm

Проектант инж. Р. Войкова	Съгласувал	Ръководител отдел инж. К. Бурванов	Дата 05.2020	Мащаб 1:15
Част Конструктивна		п/ст ОРУ 110kV		
		ТСК1-101-01-00 Шаблон за монтаж на анкерни болтове М30 за фундамент за прекъсвач тип ВГТ-110III-40/2000У1		
		№ Т3-00011-00		Ревизия 0