Редакция	Наименование	Дата	Име	Подпис

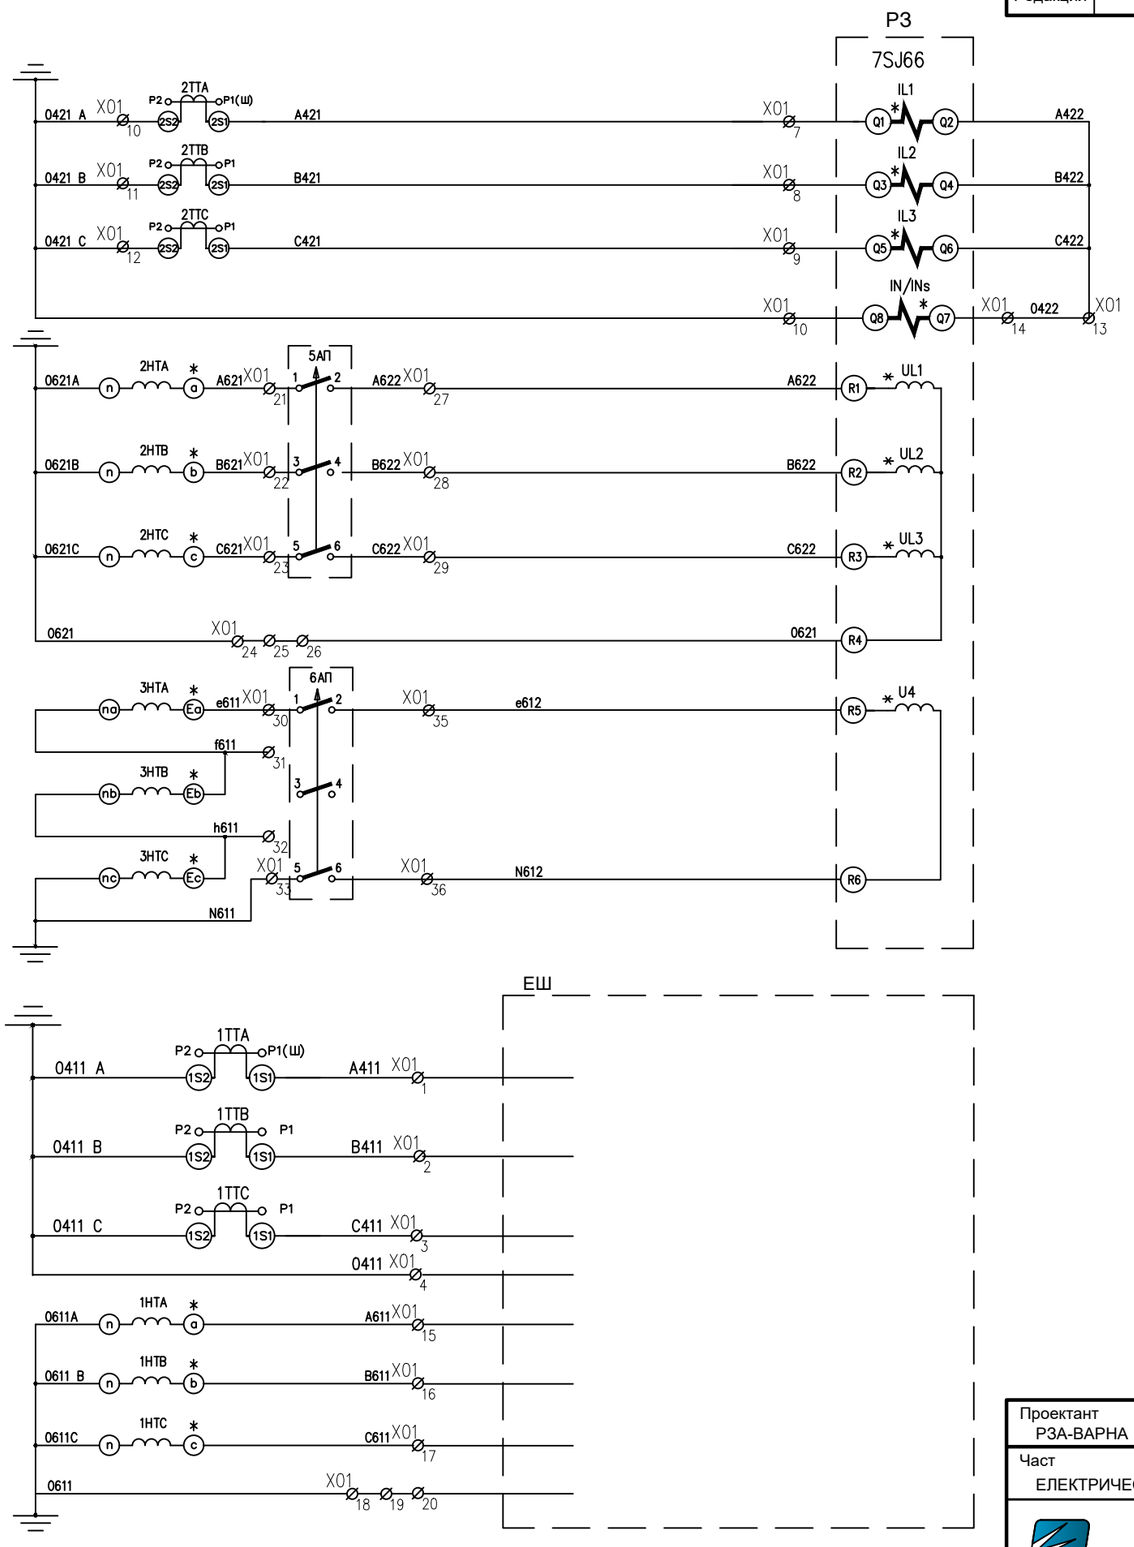

Вход I фаза A	Токови вериги за Р3
Вход I фаза B	
Вход I фаза C	
Вход за 3Io	
Вход U фаза A	Напреженови вериги за Р3
Вход U фаза B	
Вход U фаза C	
Вход 3Uo	

Проектант РЗА-ВАРНА	Съгласувал	Ръководител отдел	Дата 03.2020	Мащаб - ·
Част ЕЛЕКТРИЧЕСКА	ПОДСТАНЦИЯ "Белослав" Принципна схема Извод 20kV			
ECO - ЕАД МЕР - ВАРНА	Токови и напреженови вериги			
	№ L1-001		Редакция 0	Лист 1/1