Редакция	Наименование	Дата	Име	Подпис

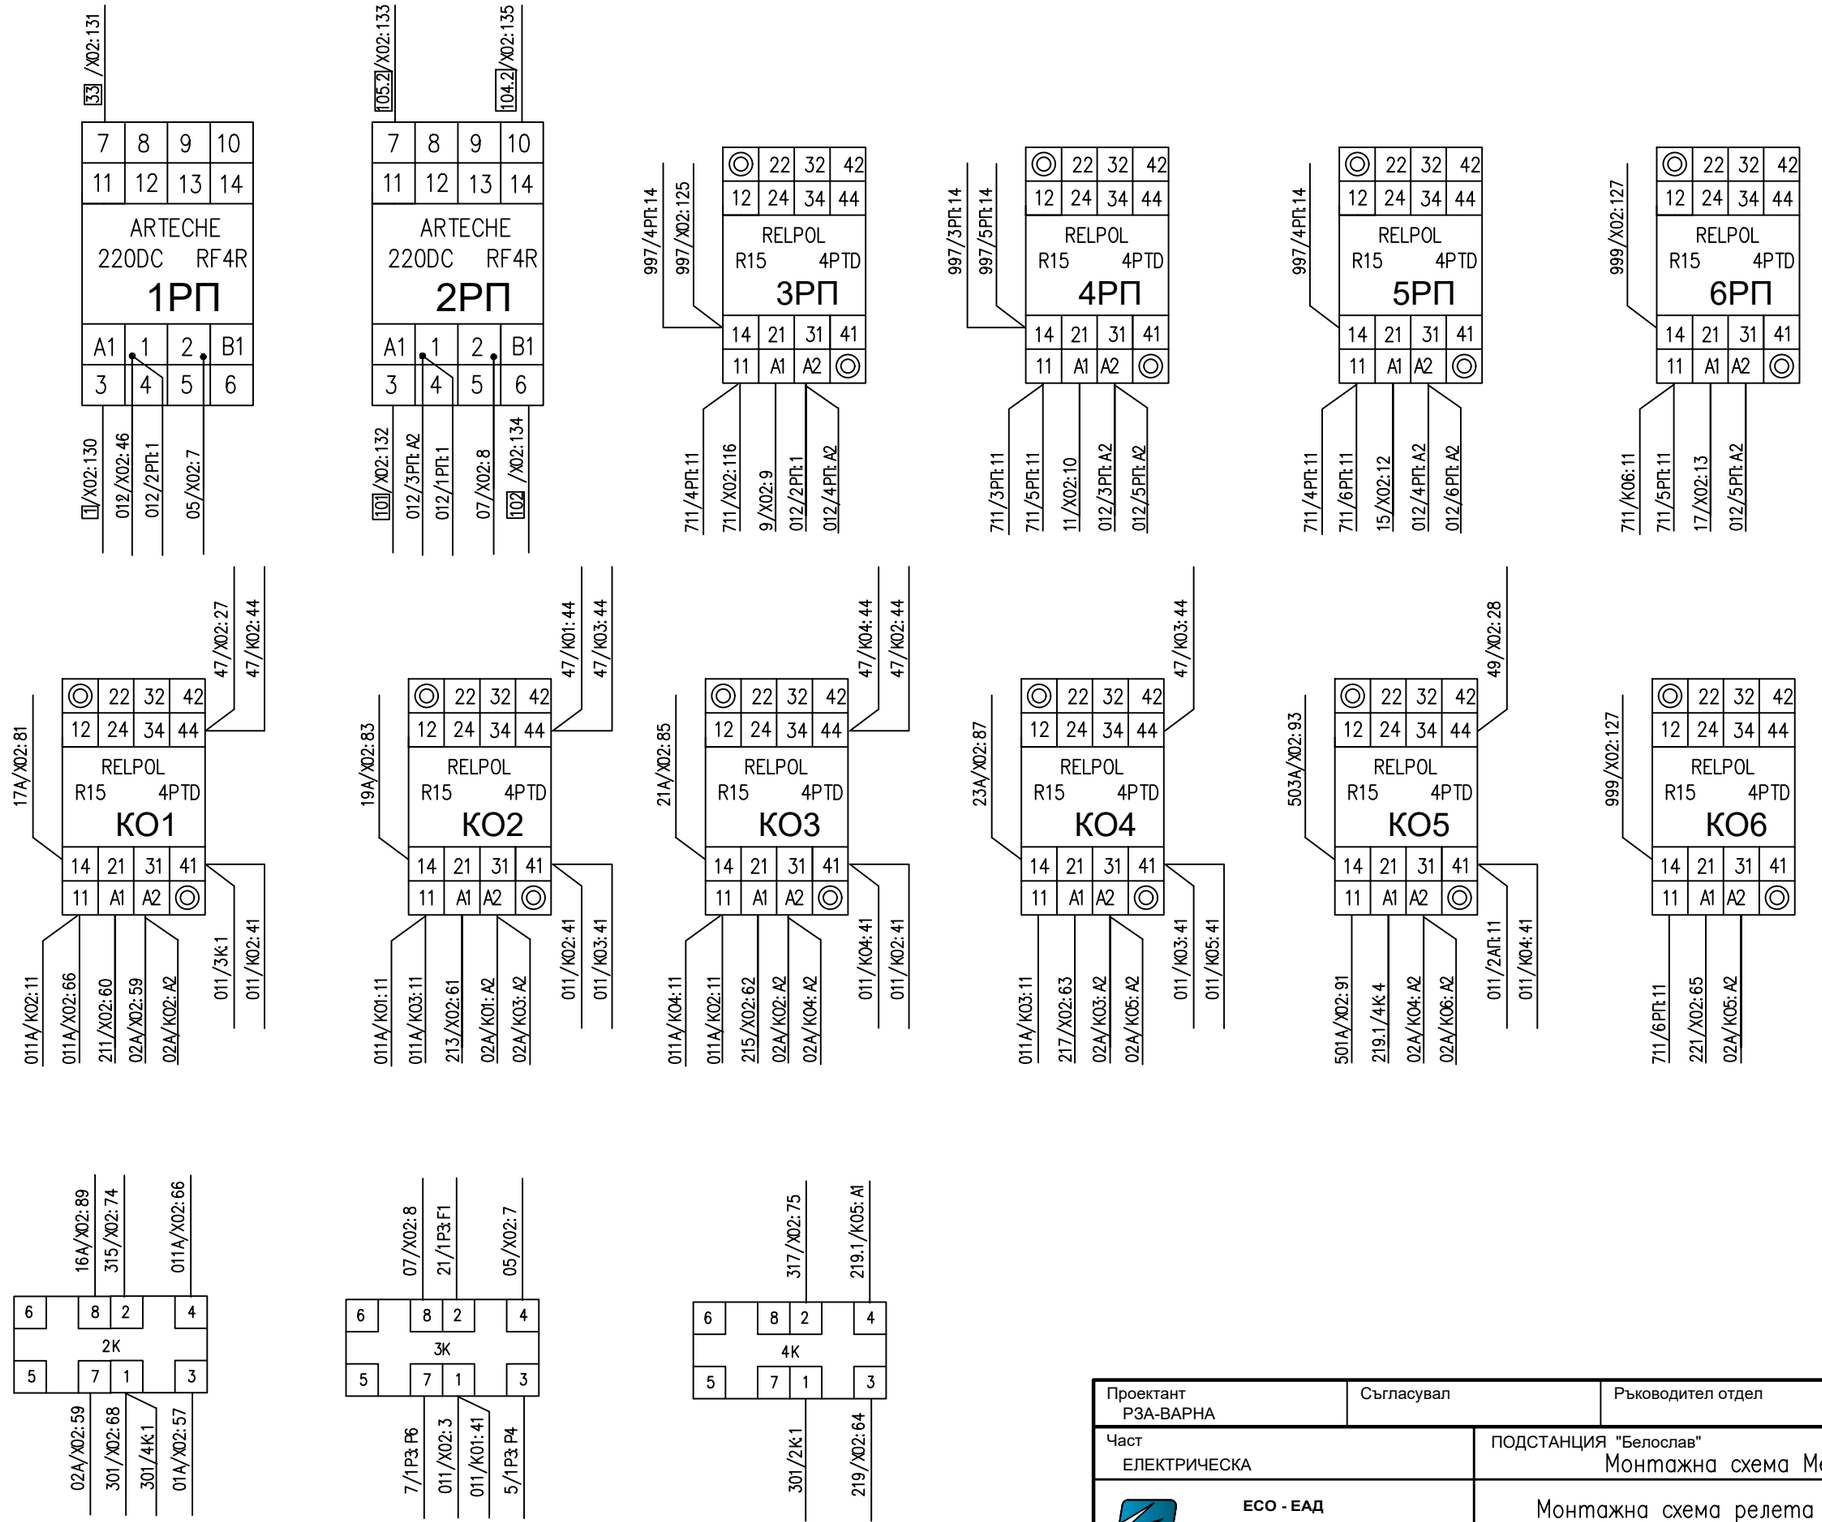

Проектант	Съгласувал	Ръководител отдел	Дата	Мащаб
РЗА-ВАРНА			03.2020	- .
Част	ПОДСТАНЦИЯ "Белослав"			
ЕЛЕКТРИЧЕСКА	Монтажна схема Мерене А 20kV			
ECO - ЕАД	Монтажна схема релета и ключове			
МЕР - ВАРНА	№ МА-010	Редакция 0	Лист 1/1	