Редакция	Наименование	Дата	Име	Подпис

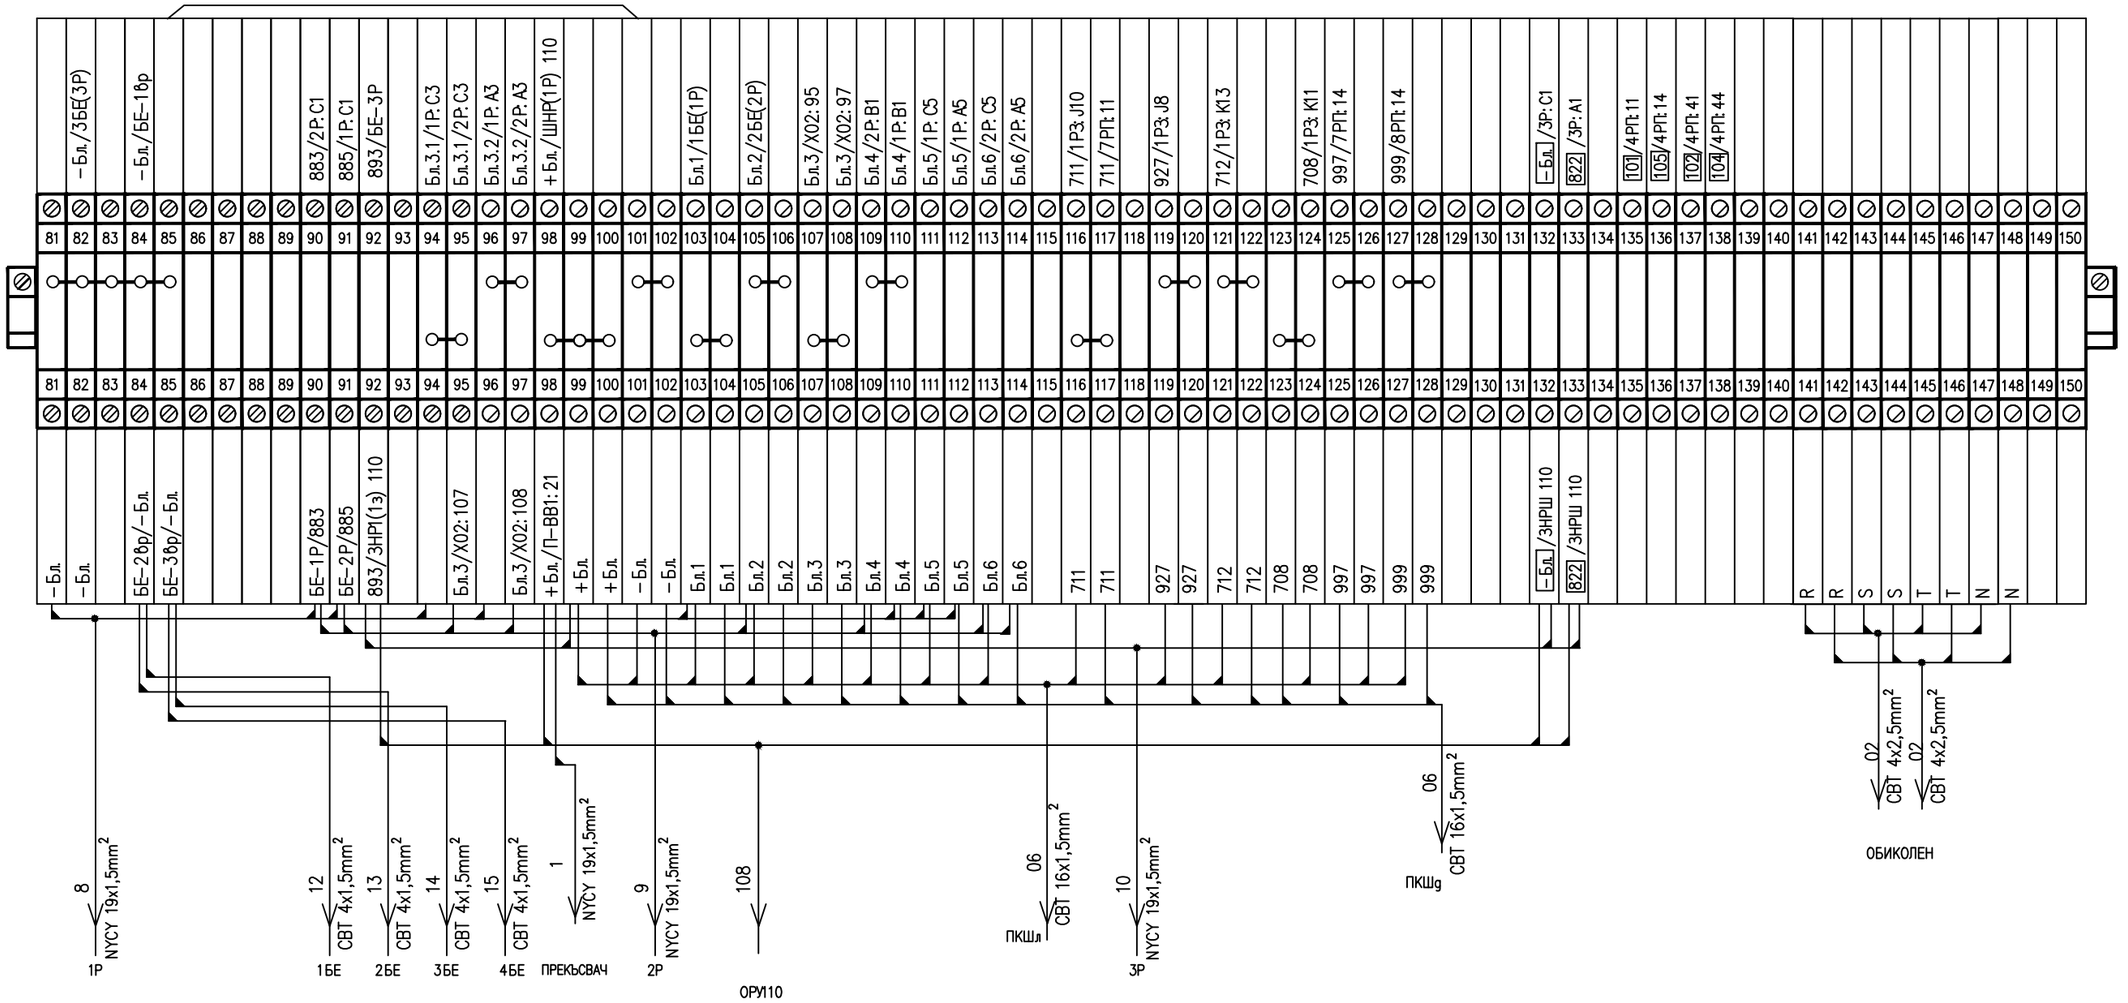

Проектант РЗА-ВАРНА	Съгласувал	Ръководител отдел	Дата 03.2020	Мащаб - ·
Част ЕЛЕКТРИЧЕСКА	ПОДСТАНЦИЯ "Белослав" Монтажна схема Трансформатор 20kV			
ECO - ЕАД МЕР - ВАРНА	Монтажна схема Х02– продължение			
	№ Т1-013		Редакция 0	Лист 1/1