Редакция	Наименование	Дата	Име	Подпис

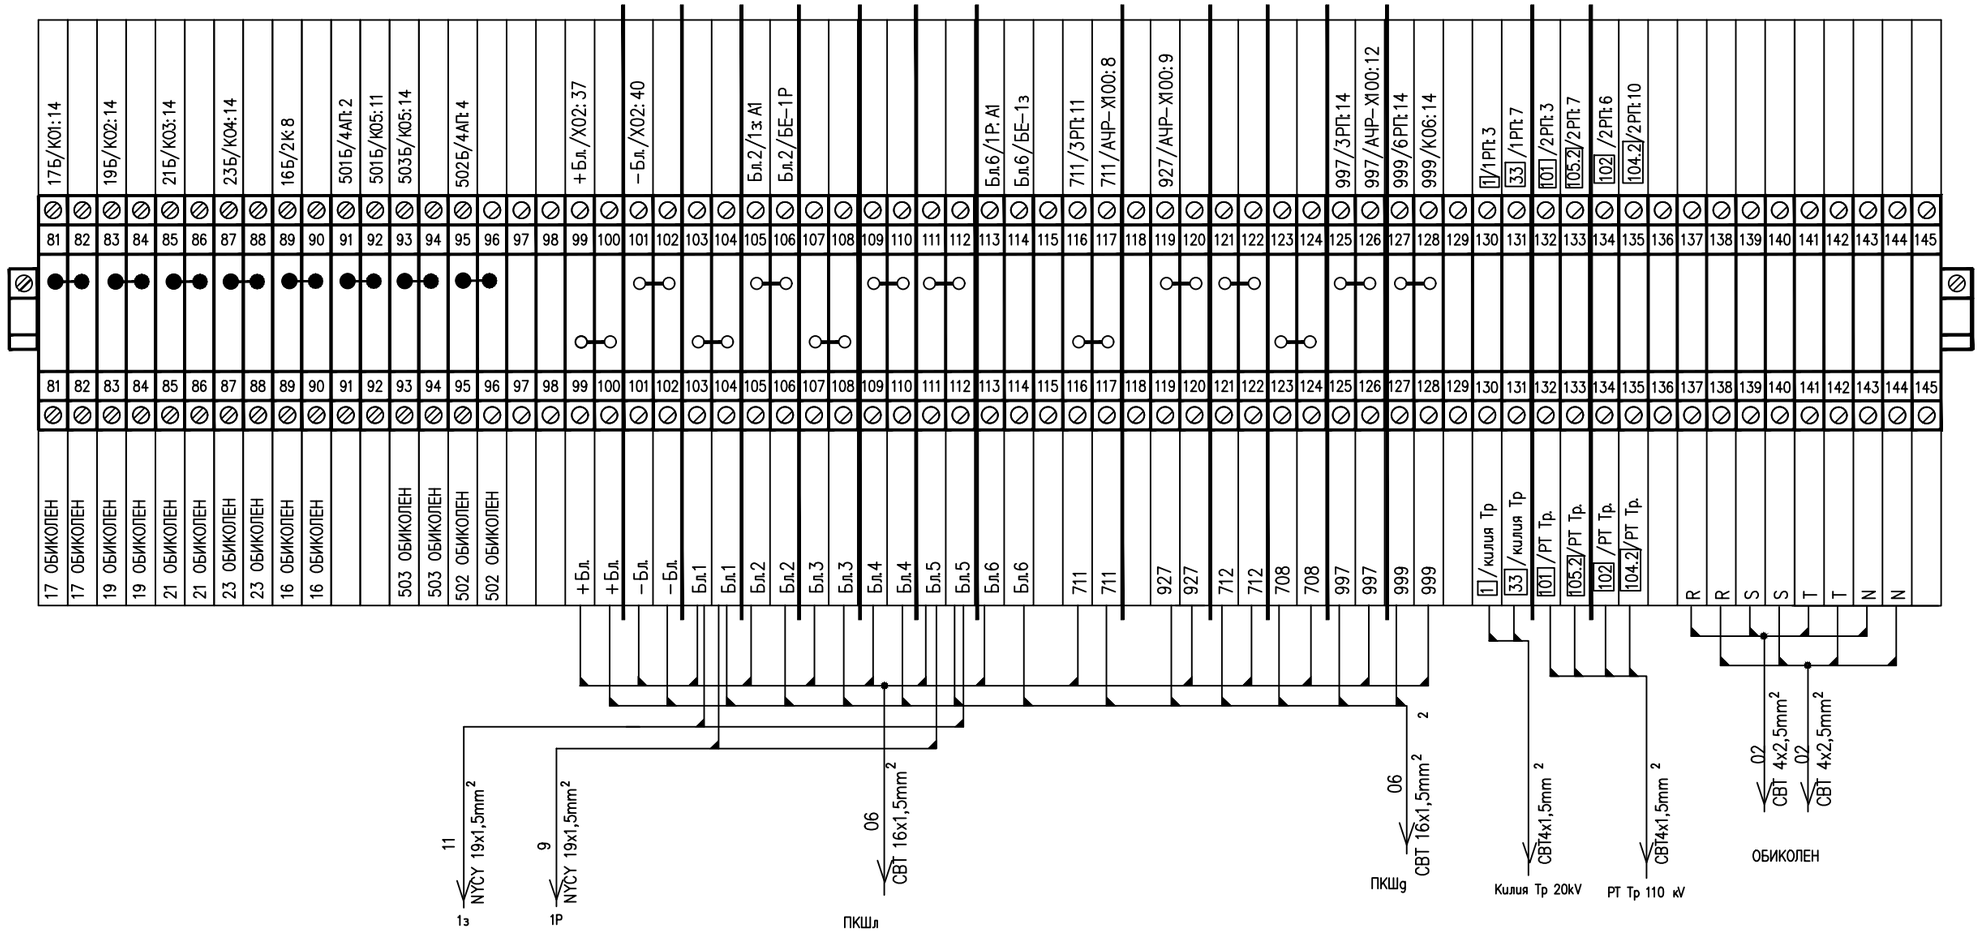

Проектант	Съгласувал	Ръководител отдел	Дата	Мащаб
РЗА-ВАРНА			03.2020	- .
Част: ЕЛЕКТРИЧЕСКА	ПОДСТАНЦИЯ "Белослав": Монтажна схема Мерене Б 20kV			
ECO - ЕАД МЕР - ВАРНА	Монтажна схема X02 продължение			
	№ МБ-013	Редакция 0	Лист 1/1	