Редакция	Наименование	Дата	Име	Подпис

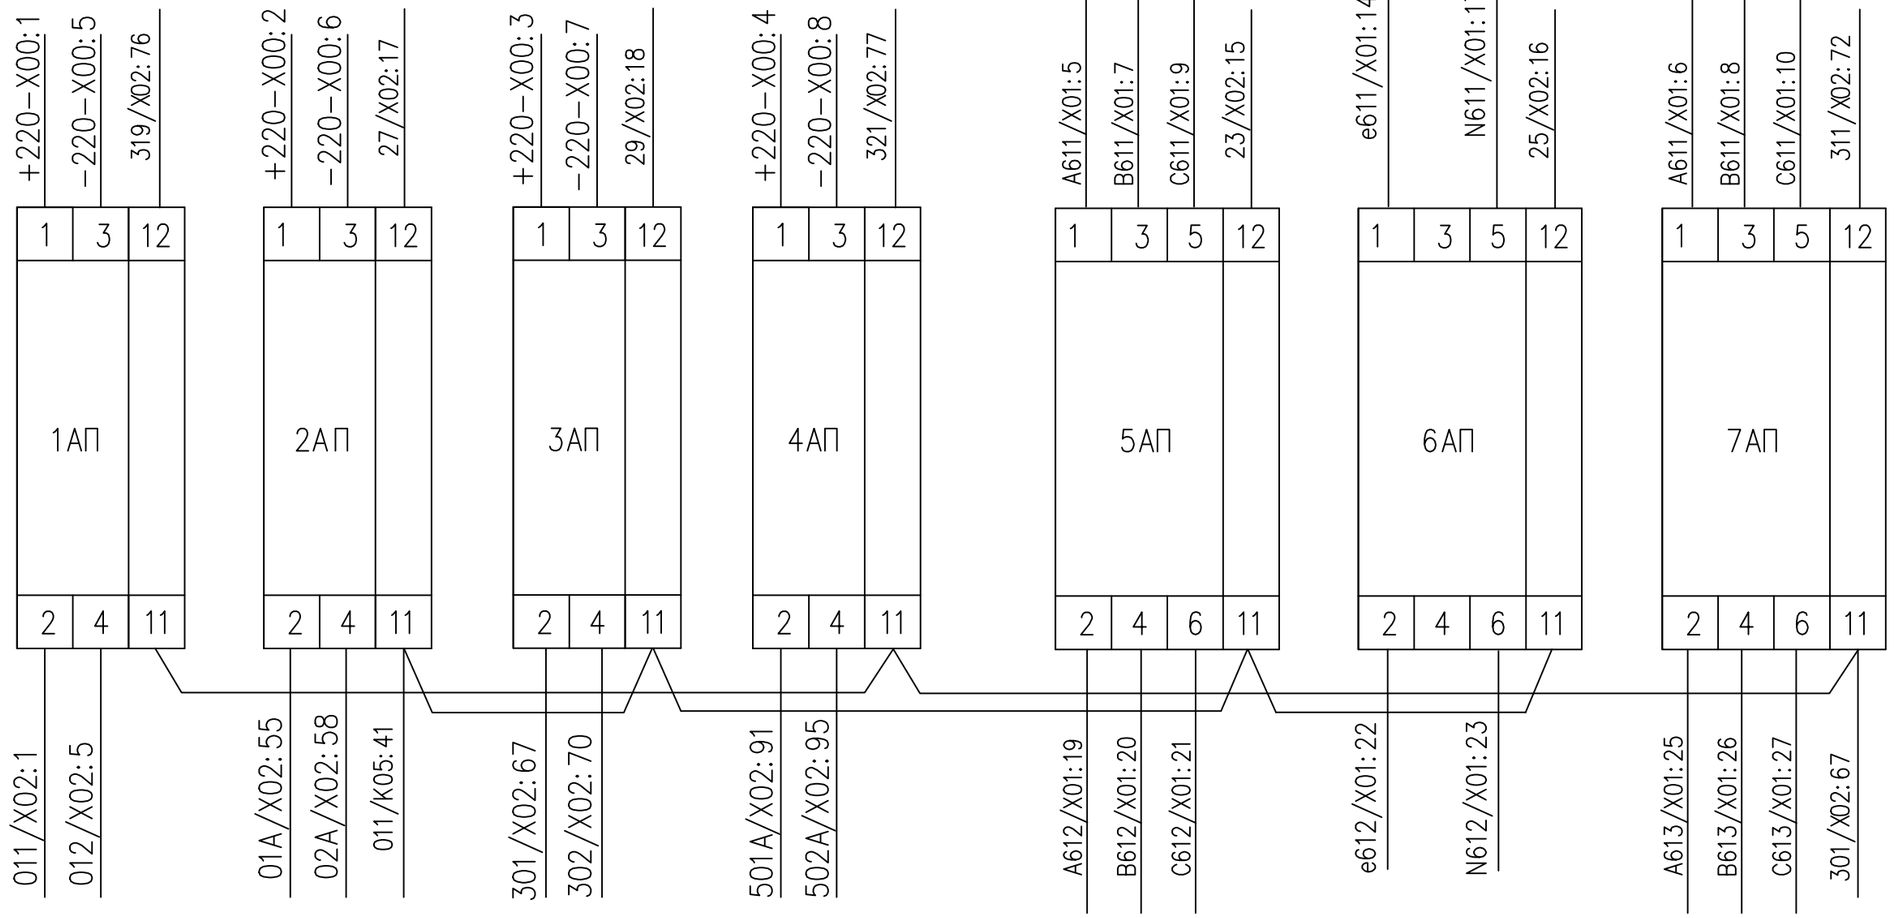

АП	АП	АП	АП
захранване РЗ АС цифрови входове и изходи	Захранване АЧР Вериги АЧР	Цифрови входове АЧР	АПОР

АП	АП	АП
Напреженови вериги-звезда	Напреженови вериги-отв.тр.	Напреженови вериги-АЧР

Проектант	Съгласувал	Ръководител отдел	Дата	Мащаб
РЗА-ВАРНА			03.2020	- ·
Част: ЕЛЕКТРИЧЕСКА	ПОДСТАНЦИЯ "Белослав" Монтажна схема Мерене А 20kV			
ECO - ЕАД МЕР - ВАРНА	Монтажна схема АП			
	№ МА-008		Редакция 0	Лист 1/1