Редакция	Наименование	Дата	Име	Подпис

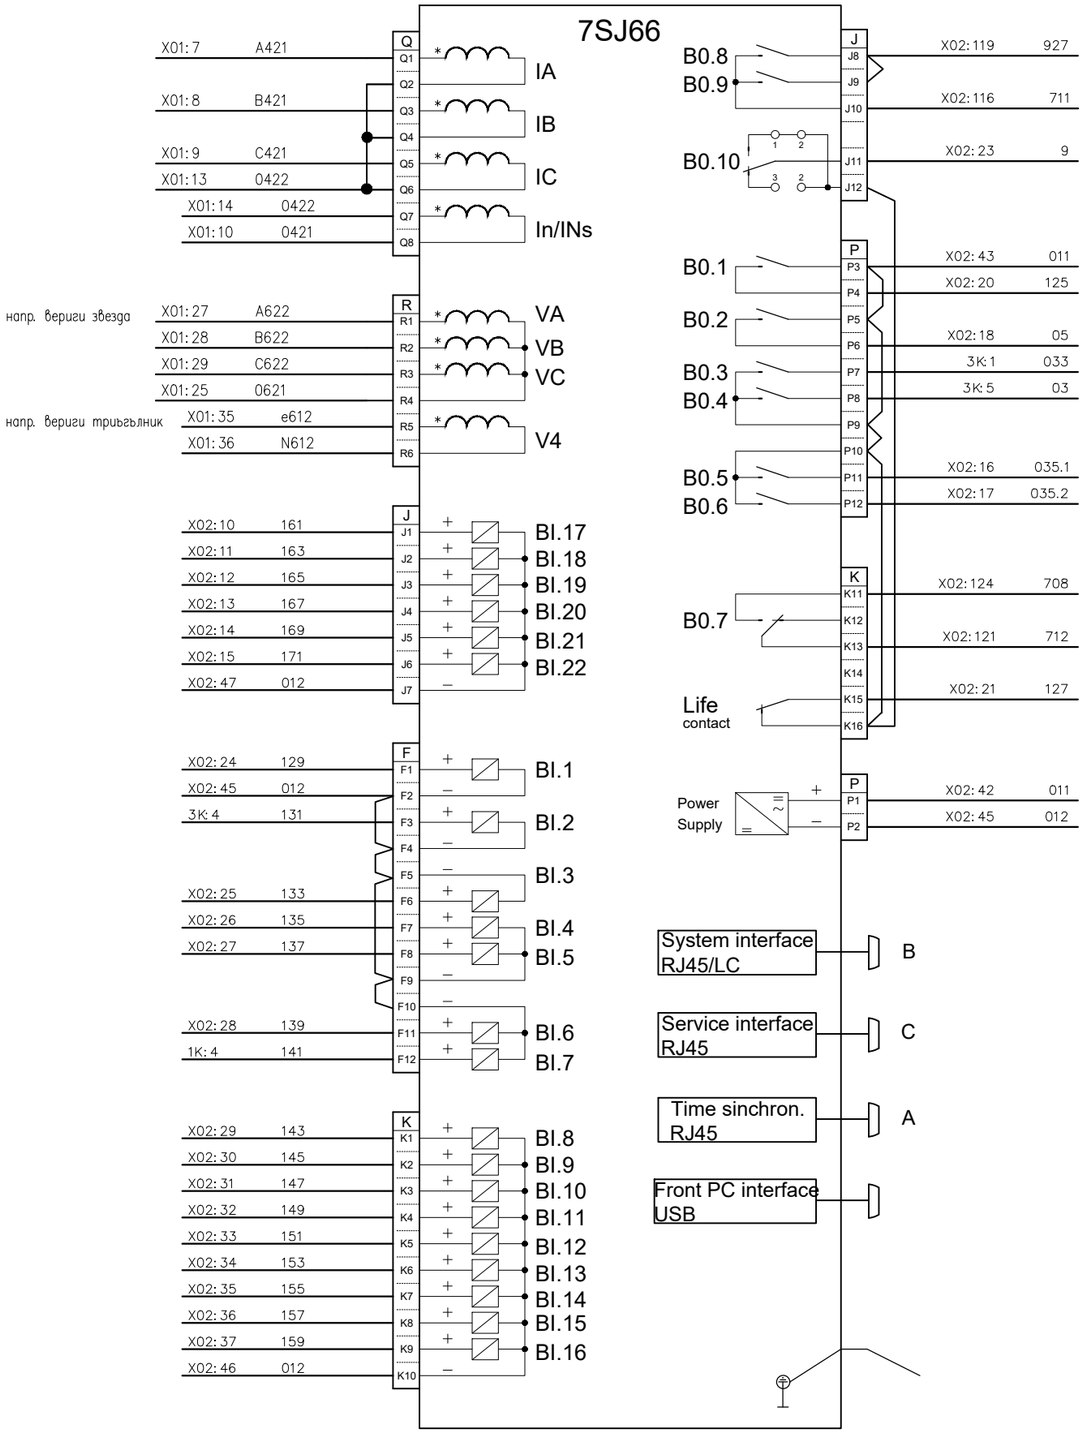

Проектант	Съгласувал	Ръководител отдел	Дата	Мащаб
РЗА-ВАРНА			03.2020	- ·
Част: ЕЛЕКТРИЧЕСКА	ПОДСТАНЦИЯ "Белослав": Монтажна схема Извод 20kV			
ECO - ЕАД МЕР - ВАРНА	Монтажна схема РЗ			
	№ L1-006		Редакция 0	Лист 1/1