Редакция	Наименование	Дата	Име	Подпис

Прекъсвач VD4

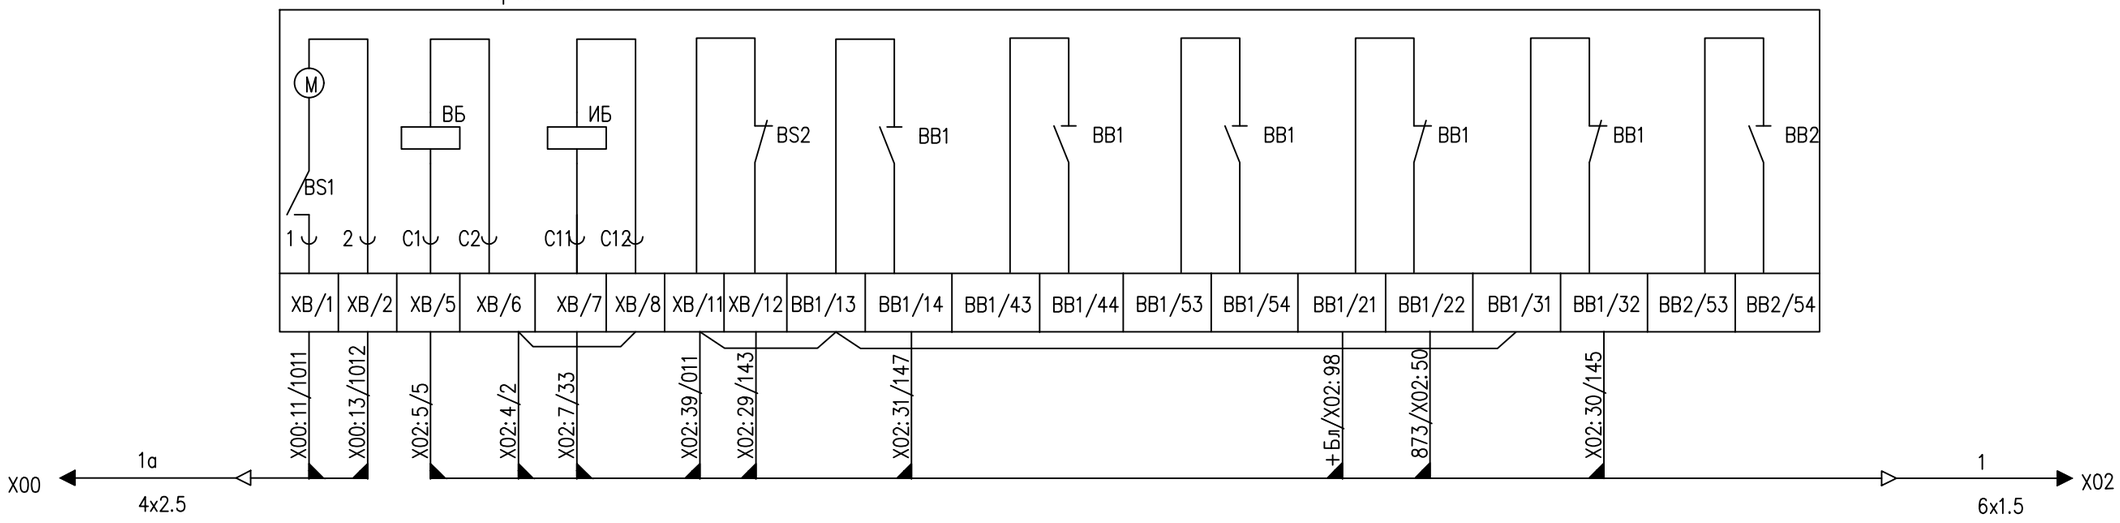

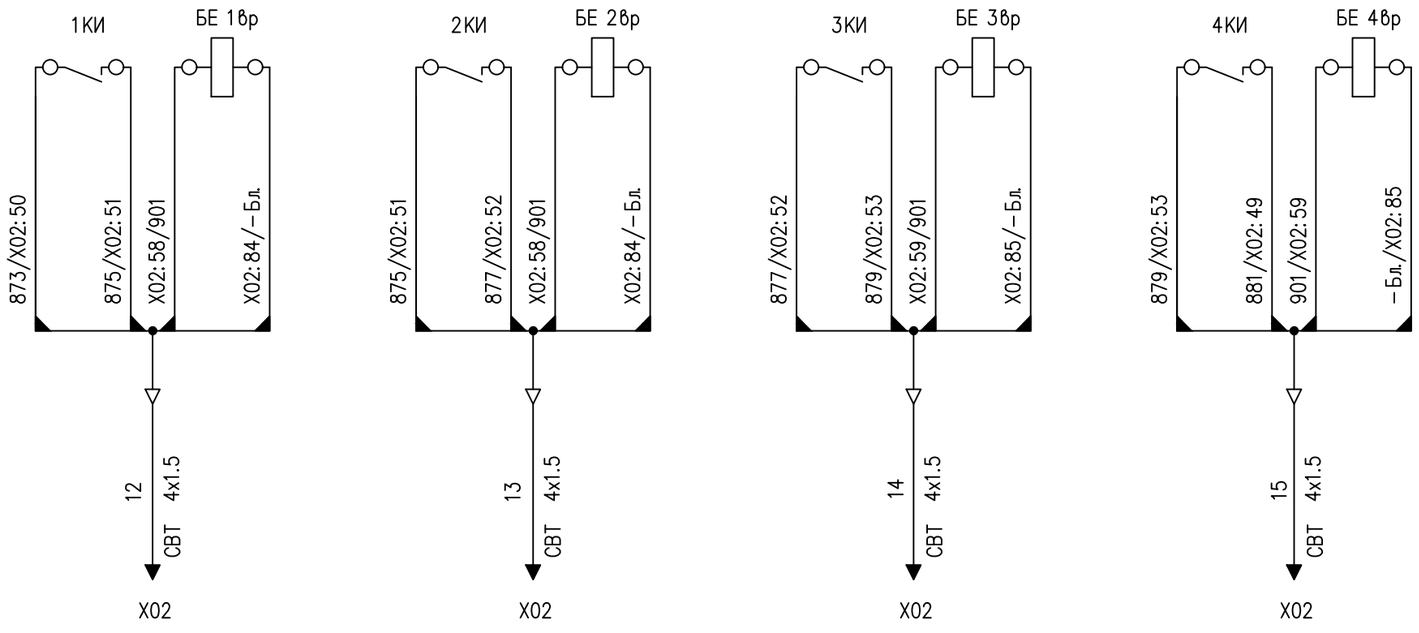

Проектант РЗА-ВАРНА	Съгласувал	Ръководител отдел	Дата 03.2020	Мащаб - .
Част ЕЛЕКТРИЧЕСКА	ПОДСТАНЦИЯ "Белослав" Монтажна схема Трансформатор 20kV			
ECO - ЕАД МЕР - ВАРНА	Монтажна схема прекъсвач, КИ и БВ			
	№ Т1-009		Редакция 0	Лист 1/1