



КЛЕМОРЕД – X02

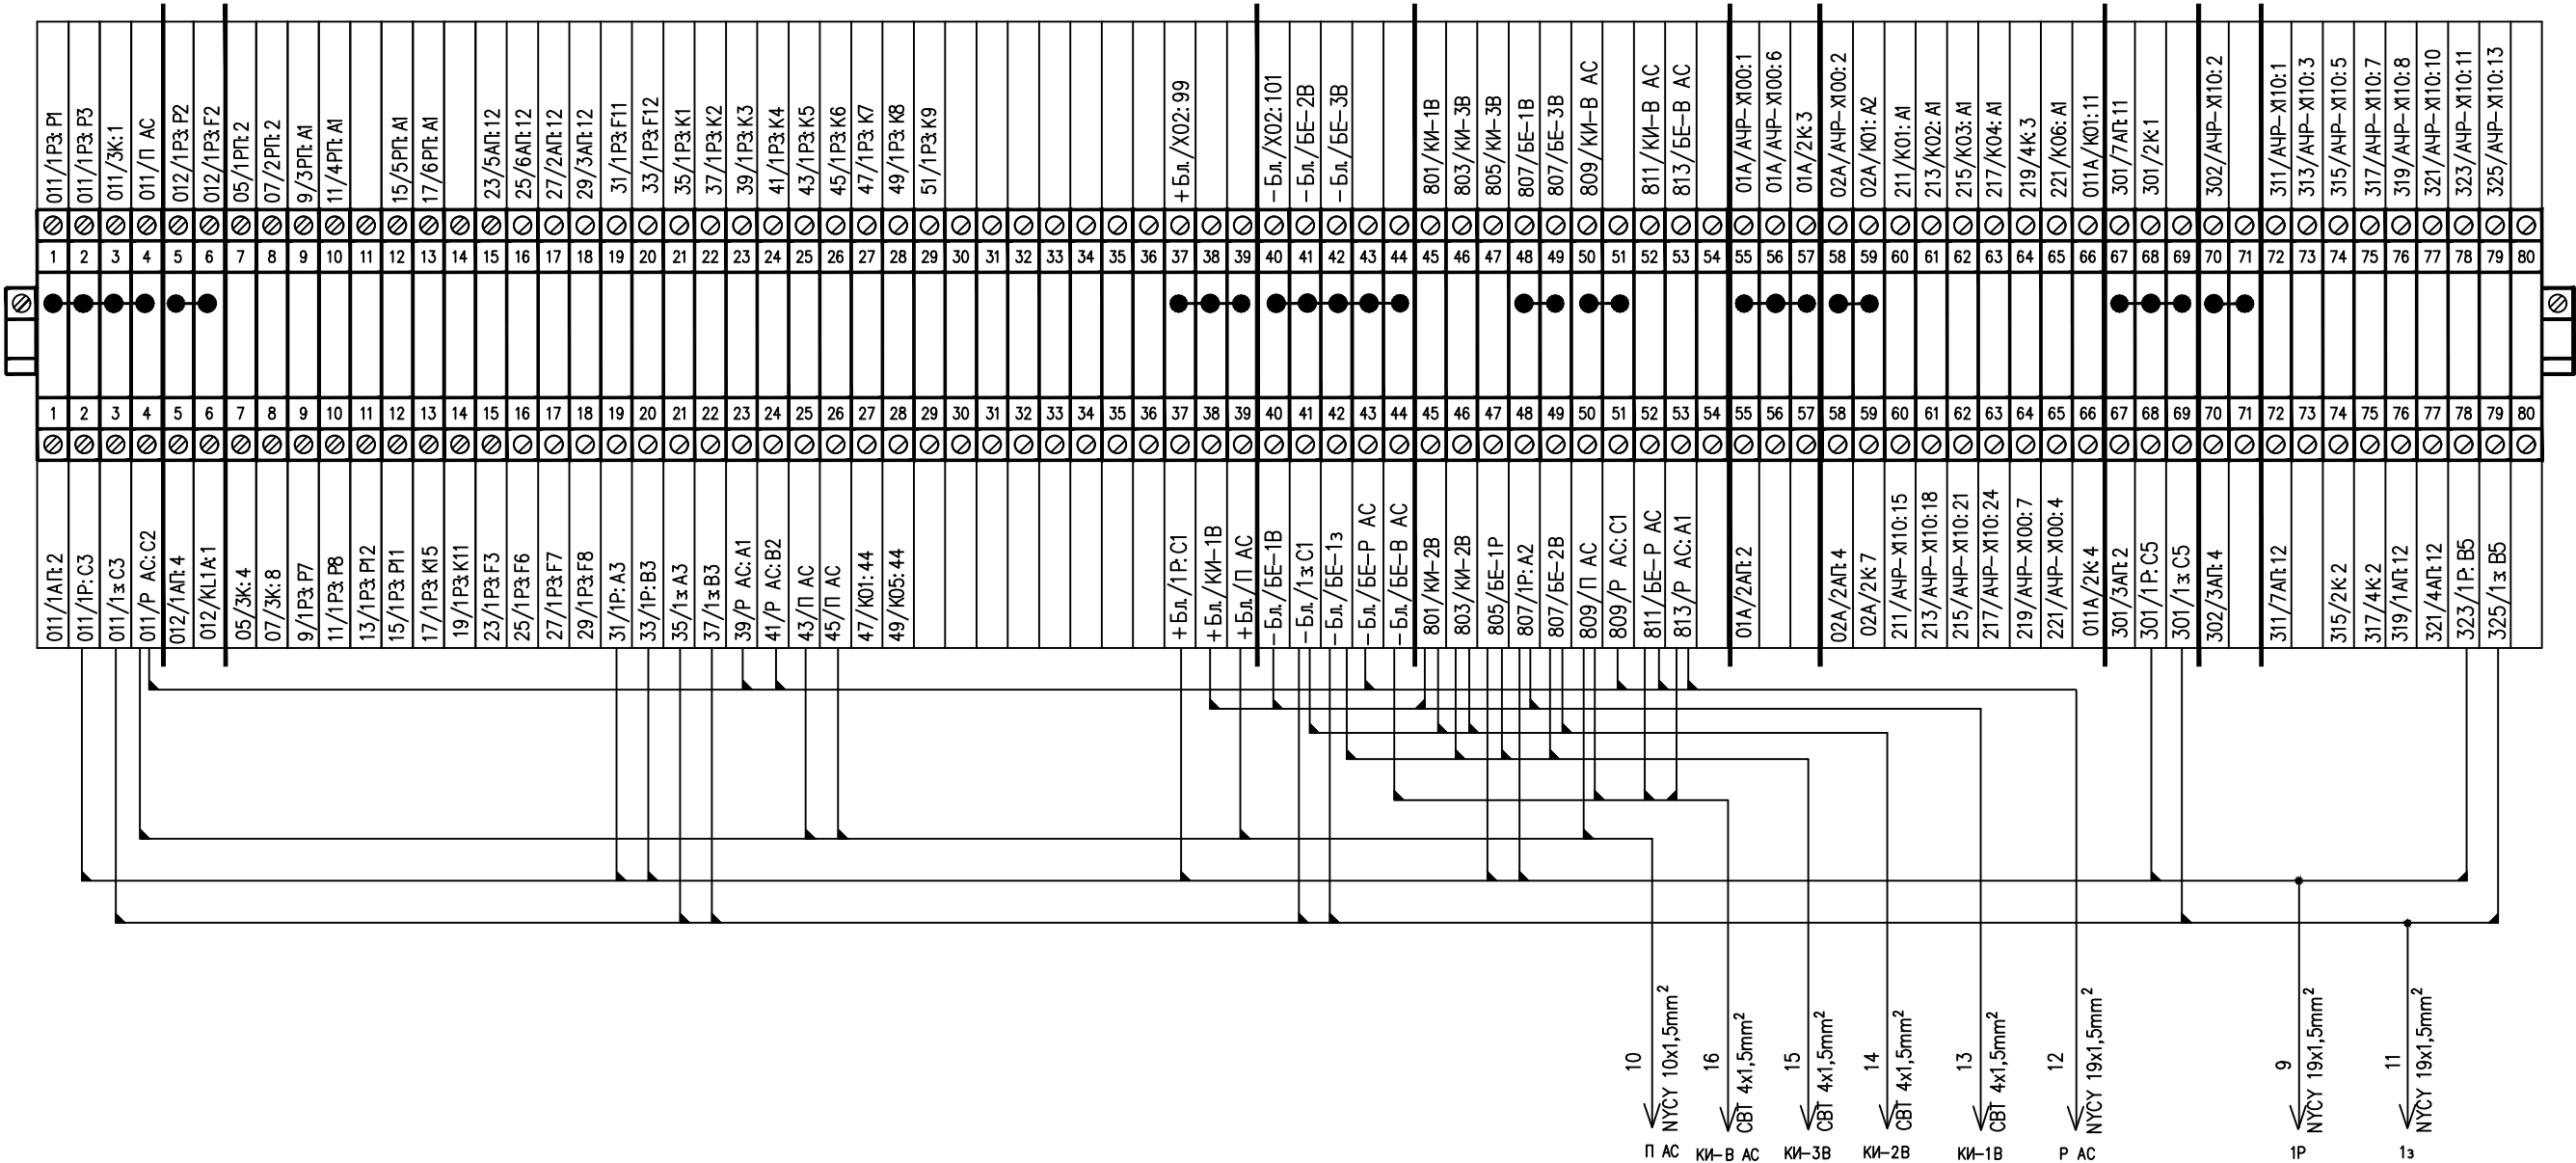

Проектант РЗА-ВАРНА	Съгласувал	Ръководител отдел	Дата 03.2020	Масаб -
Част ЕЛЕКТРИЧЕСКА	ПОДСТАНЦИЯ "Белослав" Монтажна схема Мерене А 20kV			
 ЕСО - ЕАД МЕР - ВАРНА	Монтажна схема клеморед X02			
	№ МА-012	Редакция 0	Лист 1/1	