Редакция	Наименование	Дата	Име	Подпис

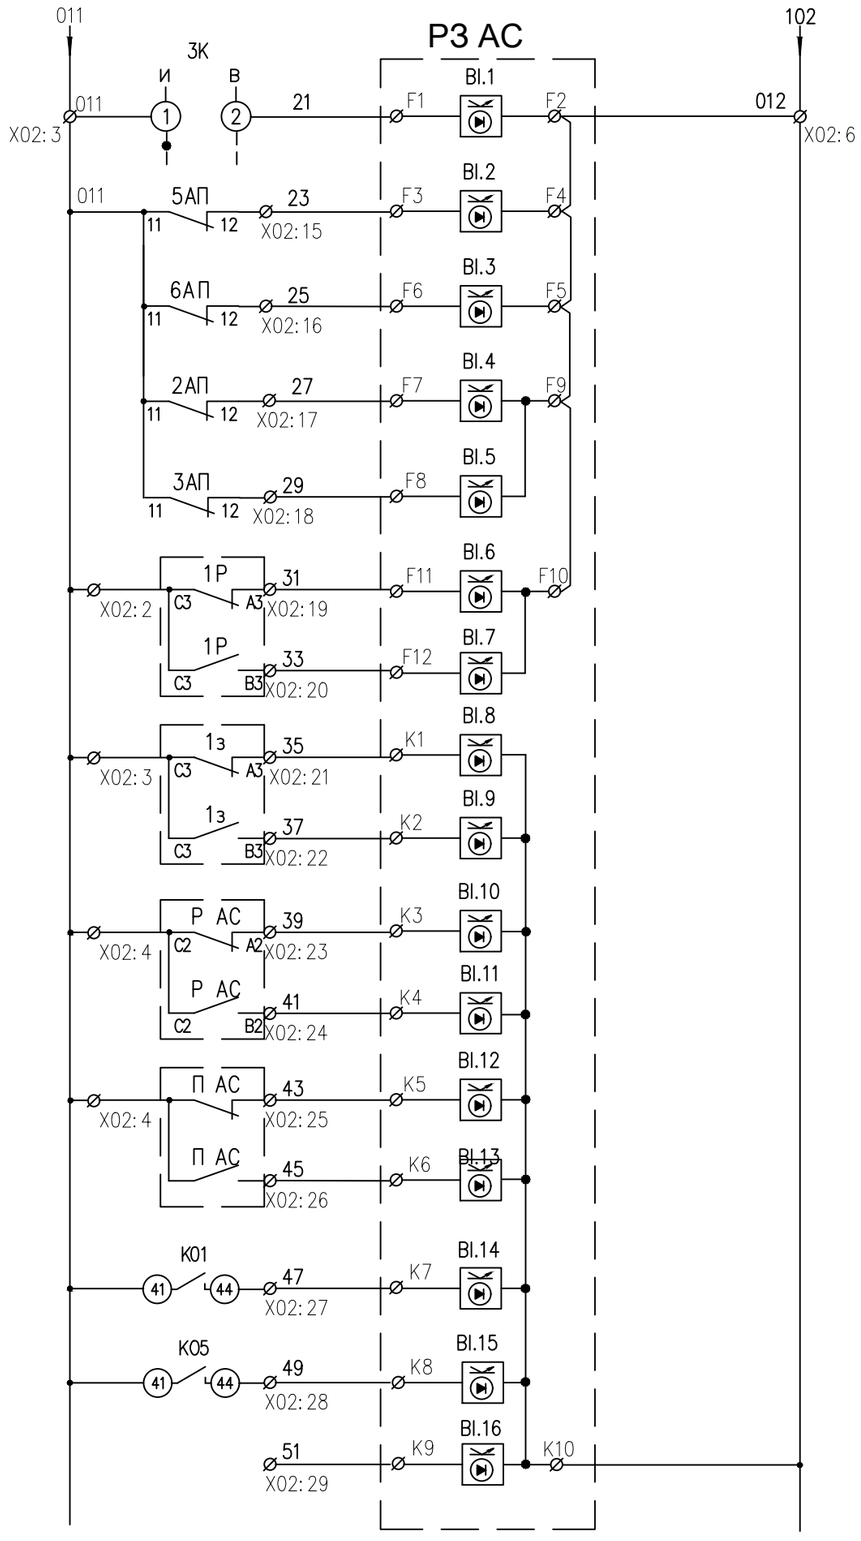

Извеждане изключването от РЗ АС
Изключил АП напреженови вериги–звезда
Изключил АП напреженови вериги– отв. тр.
Изключил АП АЧР
Изключил АП вериги АЧР
ШНР Б Изключен
ШНР Б Включен
ЗНР шБ Изключен
ЗНР шБ Включен
Р АС Изключен
Р АС Включен
П АС Изключен
П АС Включен
Заработило АЧР
Изключване АПОР
РЕЗЕРВА

Проектант	Съгласувал	Ръководител отдел	Дата	Мащаб
РЗА-ВАРНА			03.2020	- .
Част: ЕЛЕКТРИЧЕСКА	ПОДСТАНЦИЯ "Белослав" Принципна схема Мерене Б 20kV			
ECO - ЕАД МЕР - ВАРНА	Цифрови входове РЗ АС			
	№ МБ-004	Редакция 0	Лист 1/1	