Редакция	Наименование	Дата	Име	Подпис

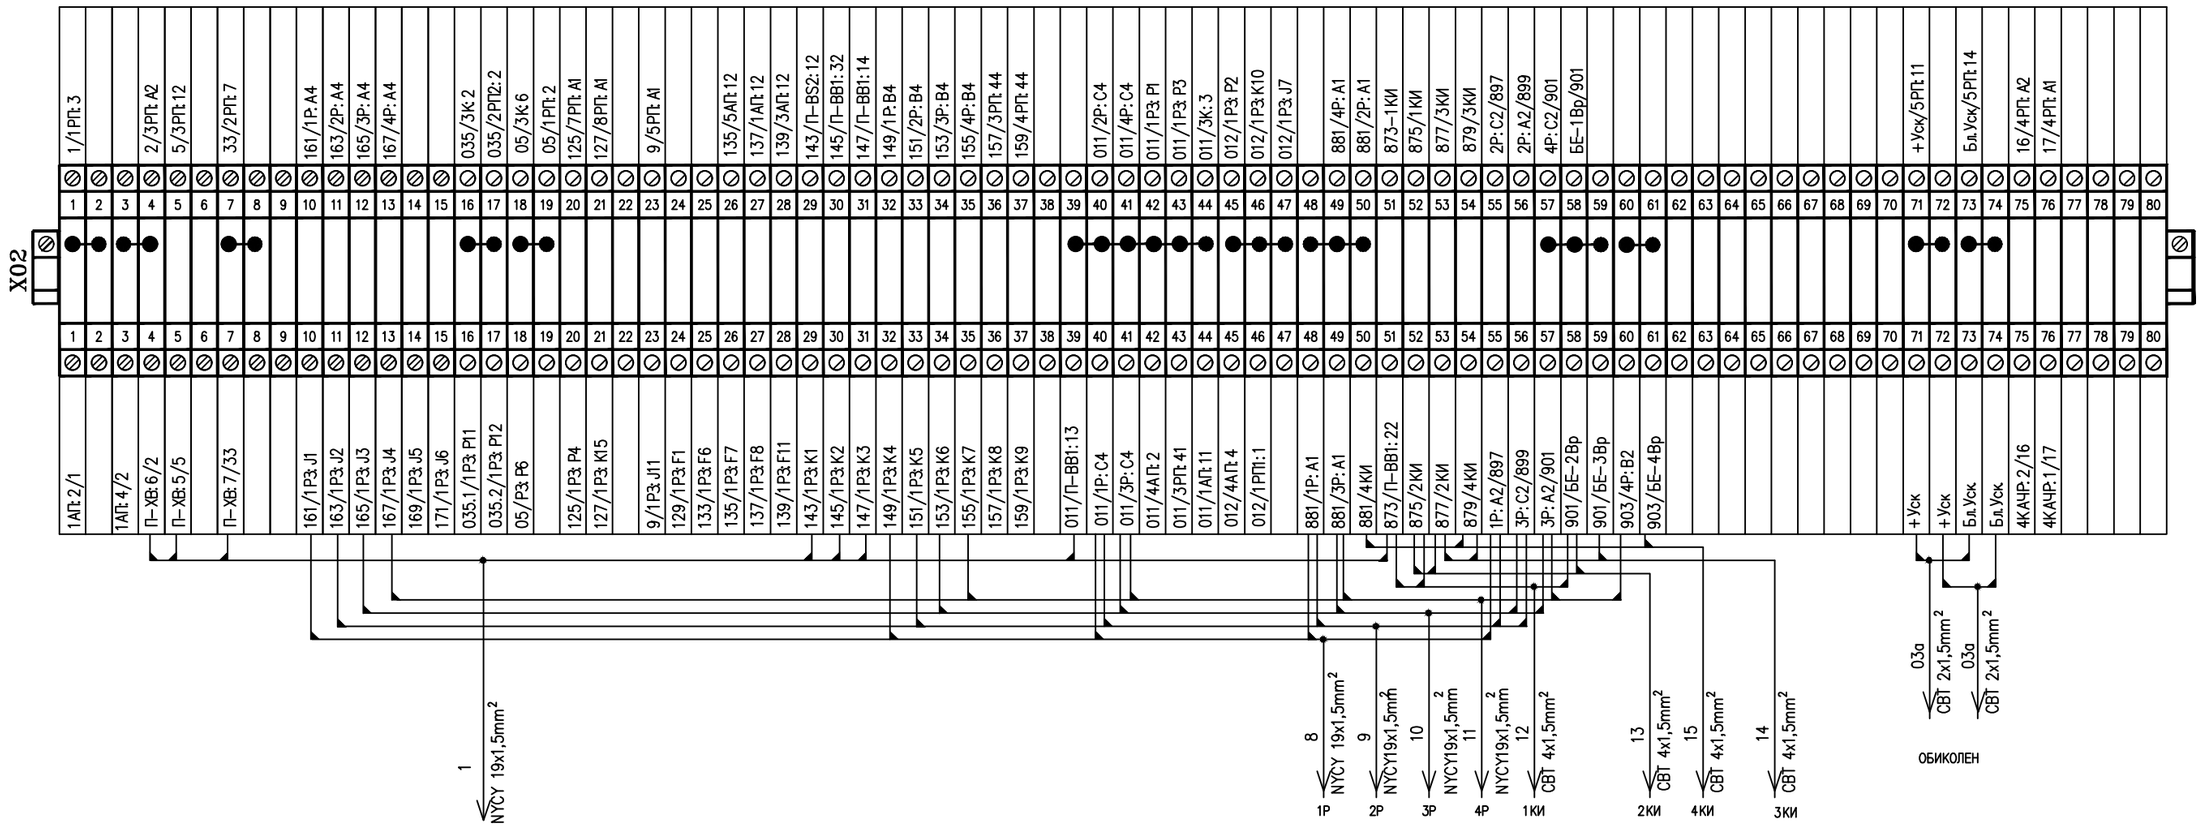

Проектант	Съгласувал	Ръководител отдел	Дата	Мащаб
РЗА-ВАРНА			03.2020	- .
Част: ЕЛЕКТРИЧЕСКА		ПОДСТАНЦИЯ "Белослав": Монтажна схема Извод 20kV		
ECO - ЕАД МЕР - ВАРНА		Монтажна схема клемореД X02		
		№ L1-012	Редакция 0	Лист 1/1