Редакция	Наименование	Дата	Име	Подпис

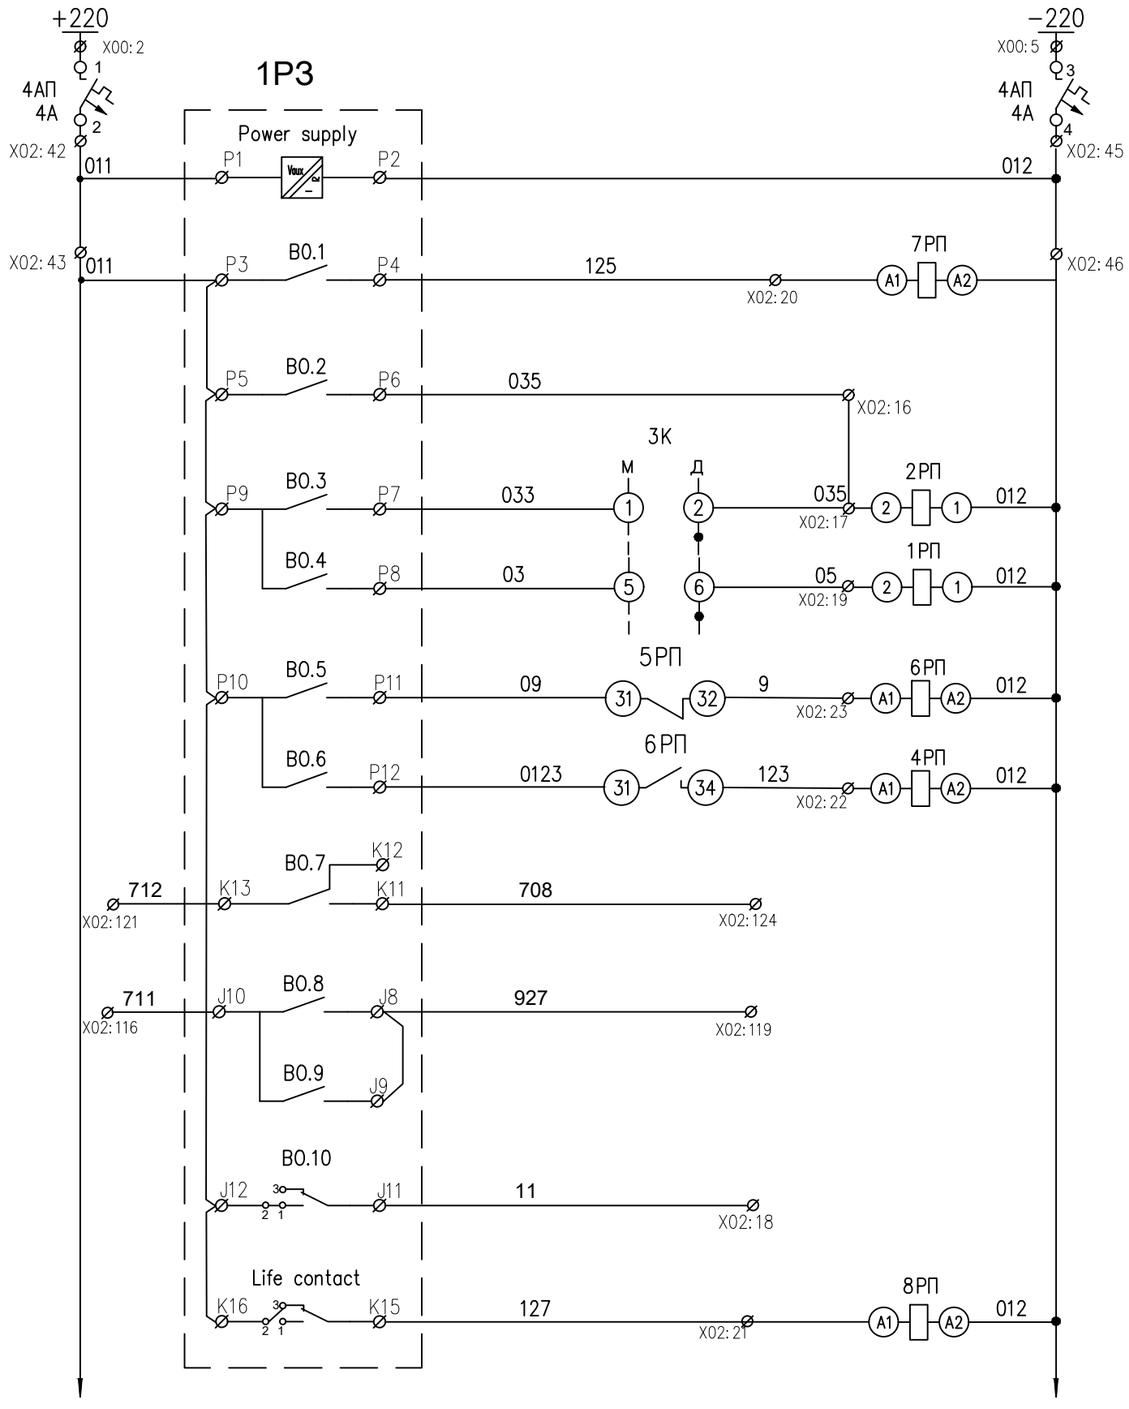

Автомат шинки оперативно напр.
Захранване релейна защита
Задействала защита
Изключване МТЗ
Изключване прекъсвач от ТУ
Включване прекъсвач от ТУ
Изключване от ускорение П 20kV
Изключване от ускорение П 110 kV
Изключване МТЗ,МТО 33– сирена
Липсва Uупр Липсва Uмотор
Изключил АП Uвериги
резерва
Неизправност защита

Проектант	Съгласувал	Ръководител отдел	Дата	Мащаб
РЗА-ВАРНА			03.2020	- .
Част: ЕЛЕКТРИЧЕСКА	ПОДСТАНЦИЯ "Белослав" Принципна схема Трансформатор 20kV			
ECO - ЕАД МЕР - ВАРНА	Захранване и цифрови изходи Р3			
	№ Т1-004		Редакция 0	Лист 1/1