Редакция	Наименование	Дата	Име	Подпис

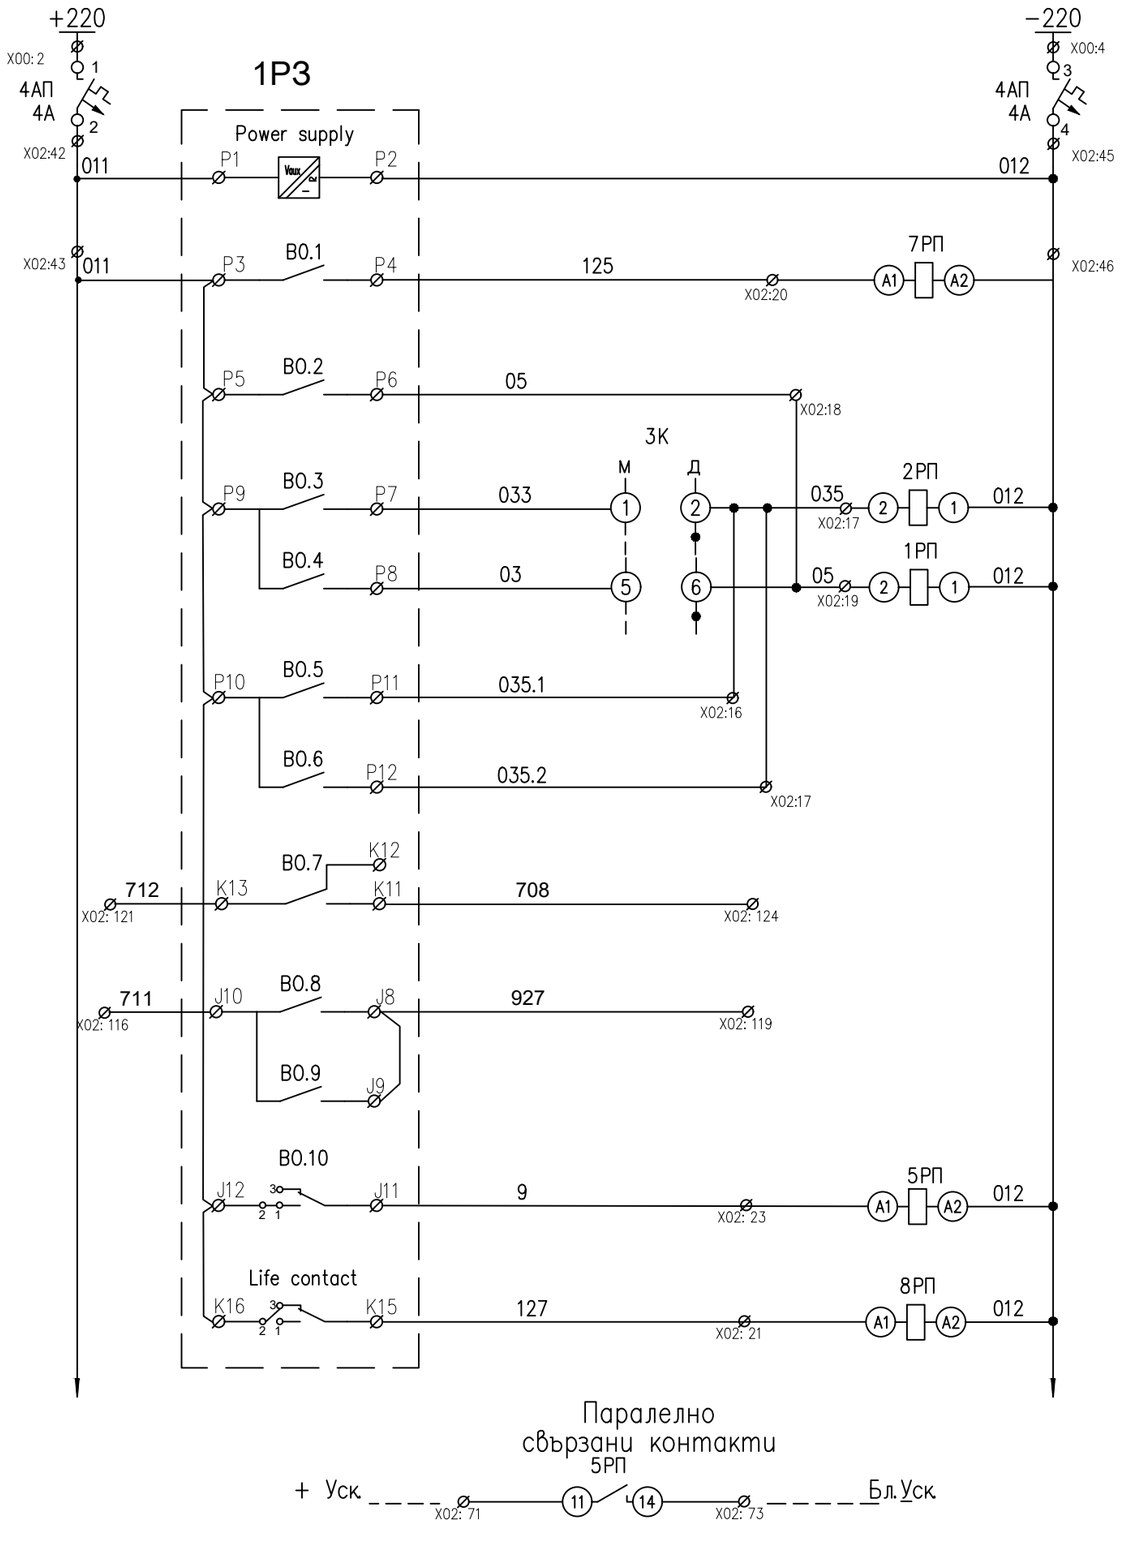

Автомат шинки оперативно напр.
Захранване релейна защита
Задействала защита
Включване прекъсвач от АПВ
Изключване прекъсвач от ТУ
Включване прекъсвач от ТУ
Изключване МТЗ и МТО
Изключване 33
Изключване МТЗ,МТО 33– сирена
Липсва Uупр Липсва Uмотор
Изключил АП Uвериги
Блокировка на ускорение на РЗ (УРЗ)
Неизправност защита

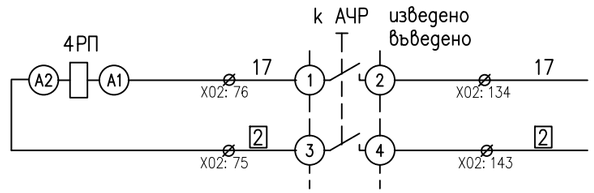

Проектант	Съгласувал	Ръководител отдел	Дата	Мащаб
РЗА-ВАРНА			03.2020	- .
Част: ЕЛЕКТРИЧЕСКА	ПОДСТАНЦИЯ "Белослав" Принципна схема Извод 20kV			
ECO - ЕАД МЕР - ВАРНА	Захранване и цифрови изходи РЗ			
	№ L1-004		Редакция 0	Лист 1/1