
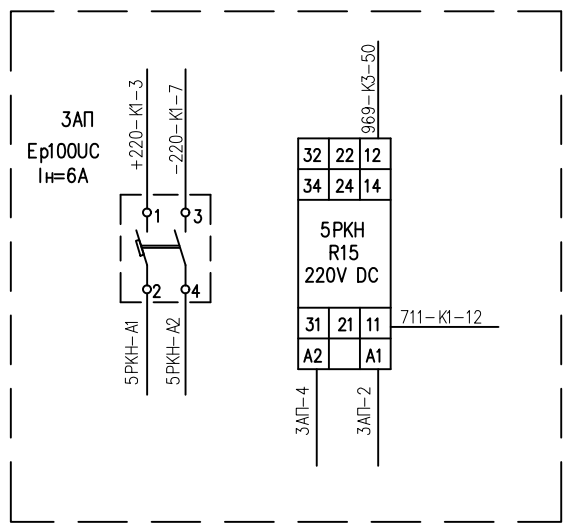
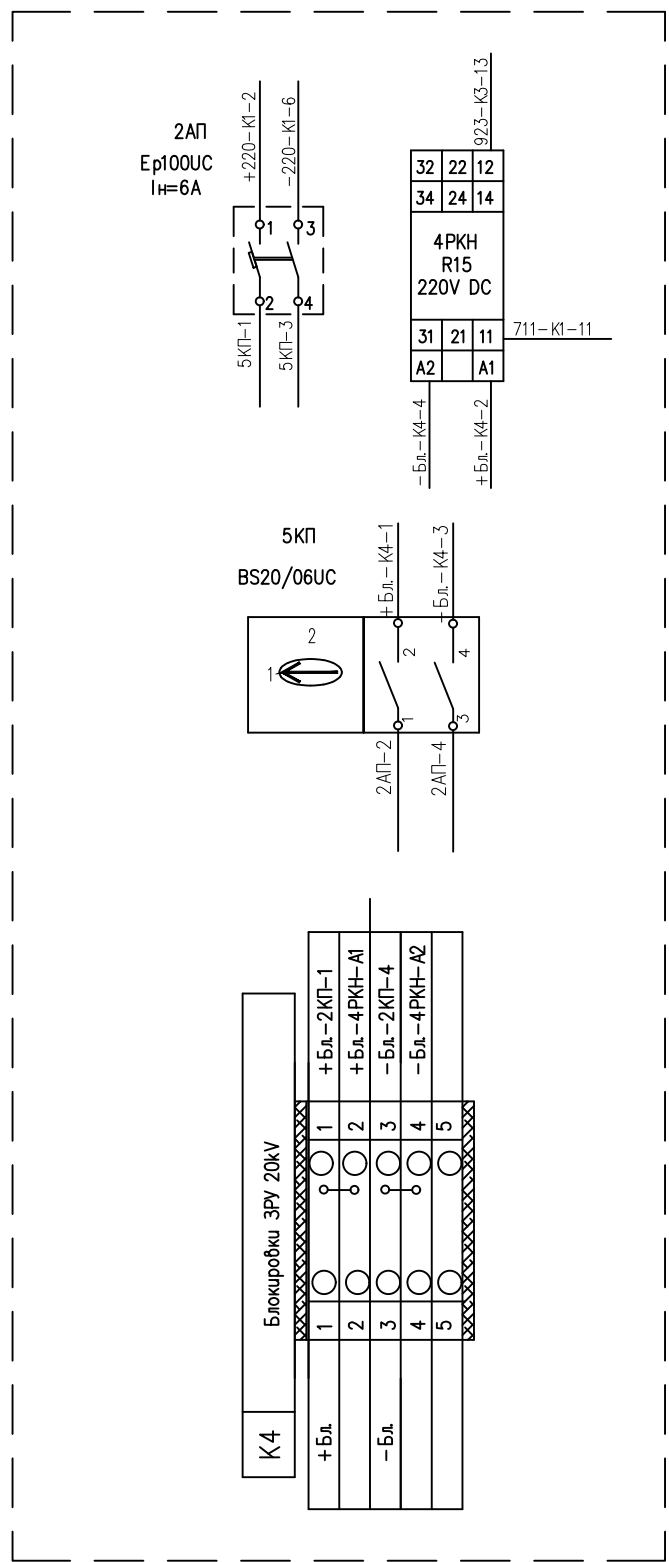



Звукова сигнализация-Звънец променлив ток

Оперативно напрежение на схемата на блокировка ЗРУ 20кV

Оперативно напрежение АЧР

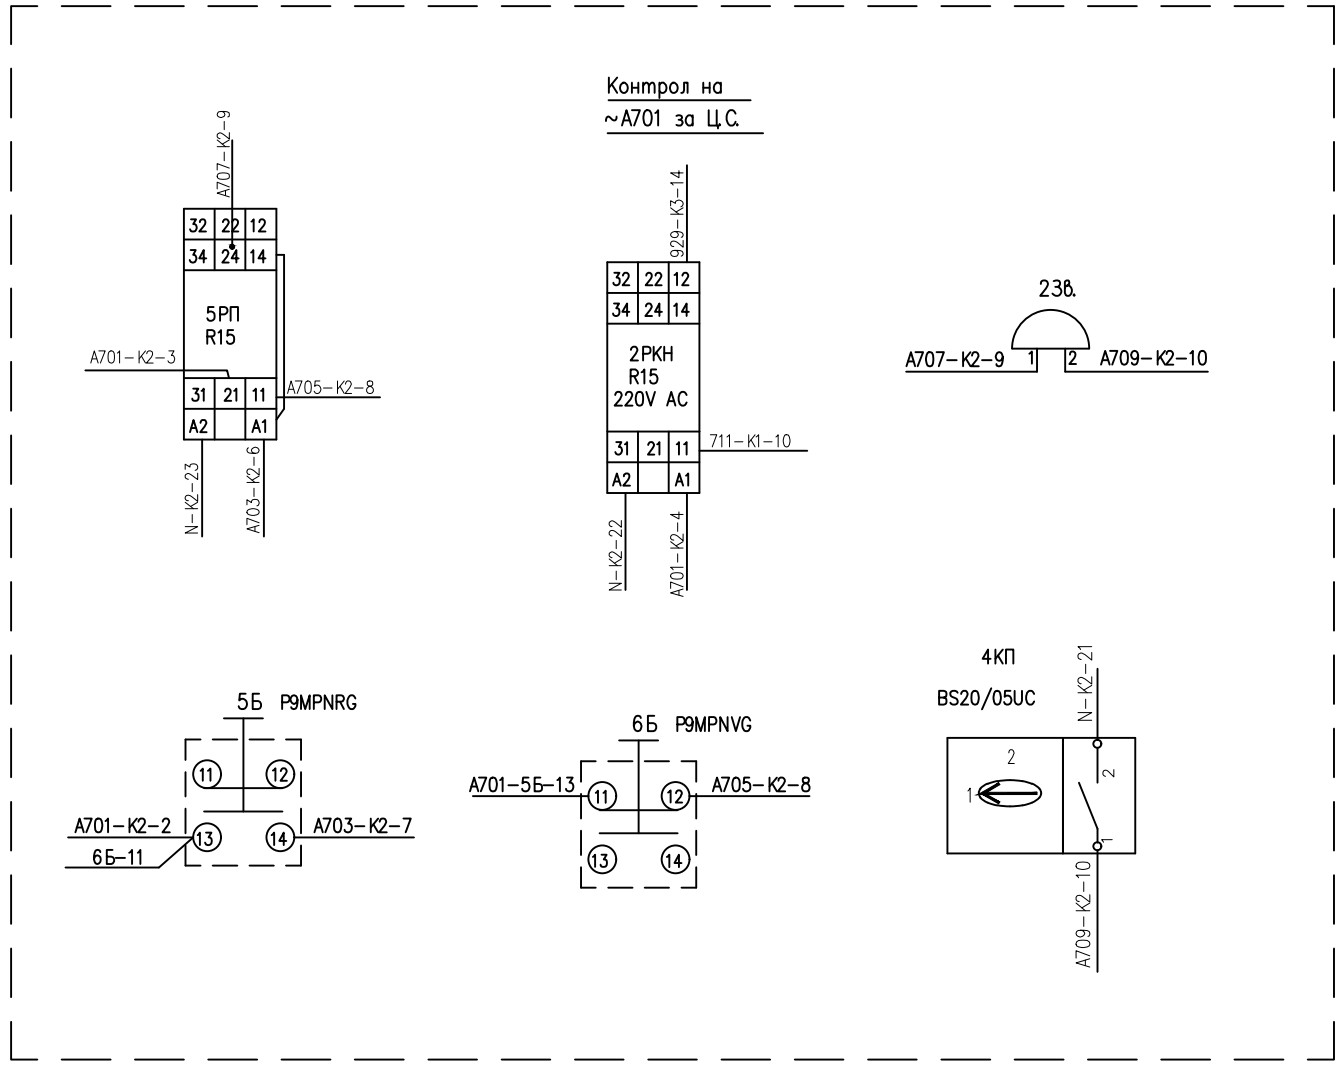

Проектант ГЕОРГИЕВА	Съгласувал	Ръководител отдел МИРЧЕВ	Дата 11.2016	Мащаб -
Част Ел. част - II комутация		П/ст "ЛАУТА" 110/20 кV Централна сигнализация.		
 <b>ЕСО - ЕАД</b> ЕКСПЛОАТАЦИЯ И РЕМОНТ НА ПРЕНОСНАТА МРЕЖА		Монтажна схема.		
		№ 00062		Ревизия 0