



Ревизия	Наименование	Дата	Име	Подпис
---------	--------------	------	-----	--------

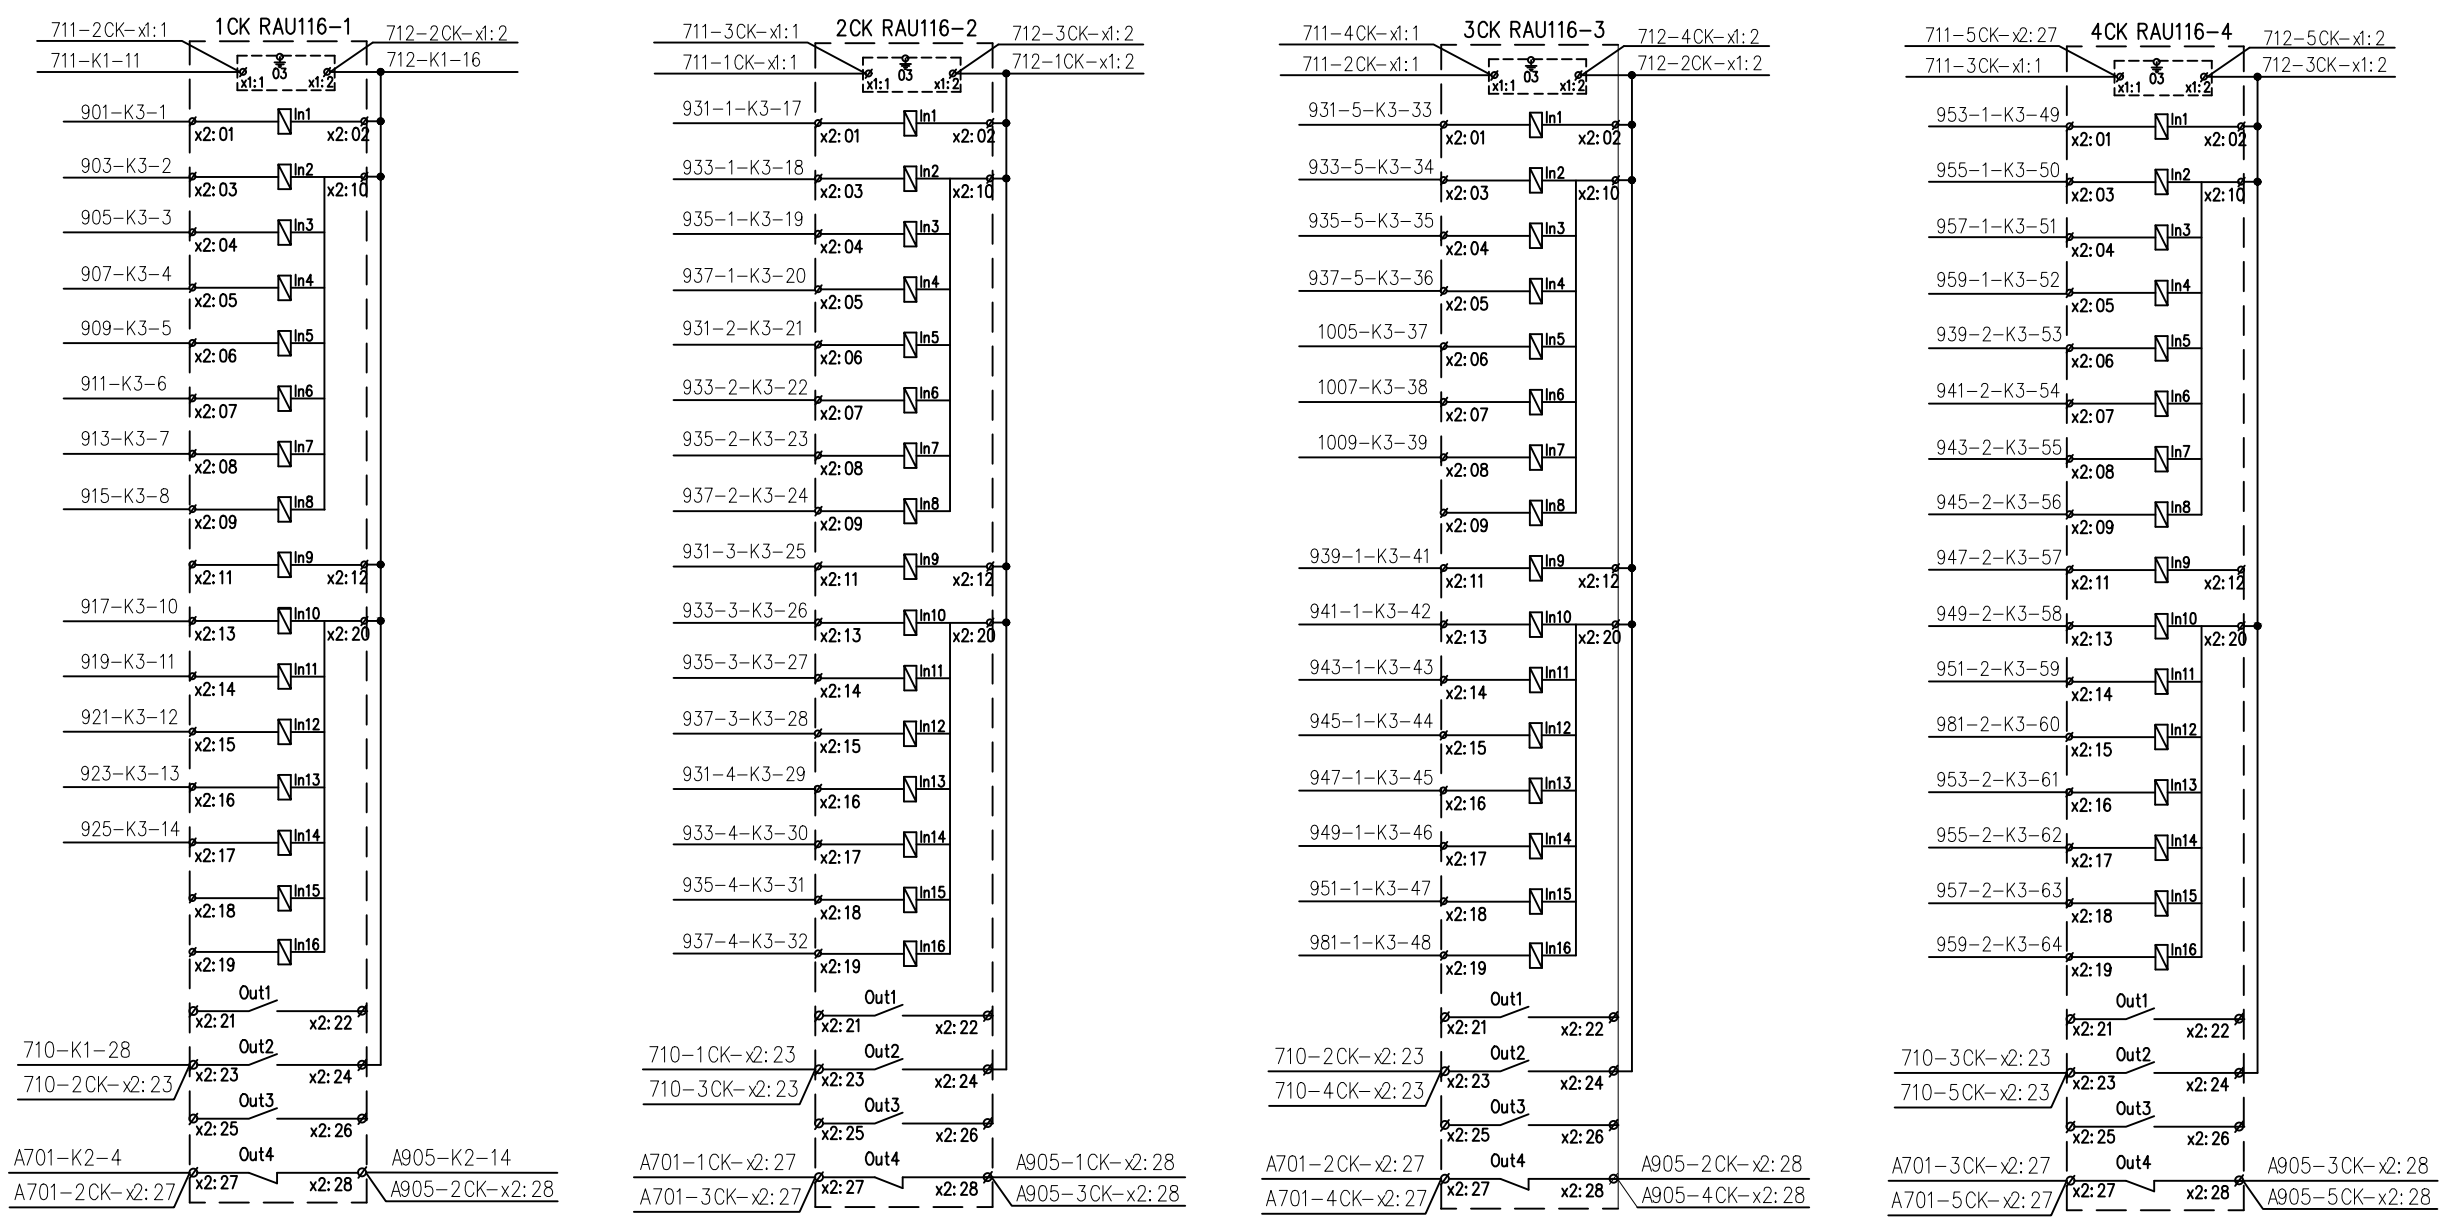

PR_2\04\110\TABLA CS\LAUTA\00000.dwg

Проектант ГЕОРГИЕВА	Съгласувал	Ръководител отдел МИРЧЕВ	Дата 11.2016	Мащаб -
Част Ел. част - II комутация		П/ст "ЛАУТА" 110/20 kV Централна сигнализация.		
 ЕСО - ЕАД ЕКСПЛОАТАЦИЯ И РЕМОНТ НА ПРЕНОСНАТА МРЕЖА		Монтажна схема RAU.		
		№ 00064		Ревизия 0