



Ламарина ЗПС – с дебелина 2мм  
прахово боядисана – RAL 6037

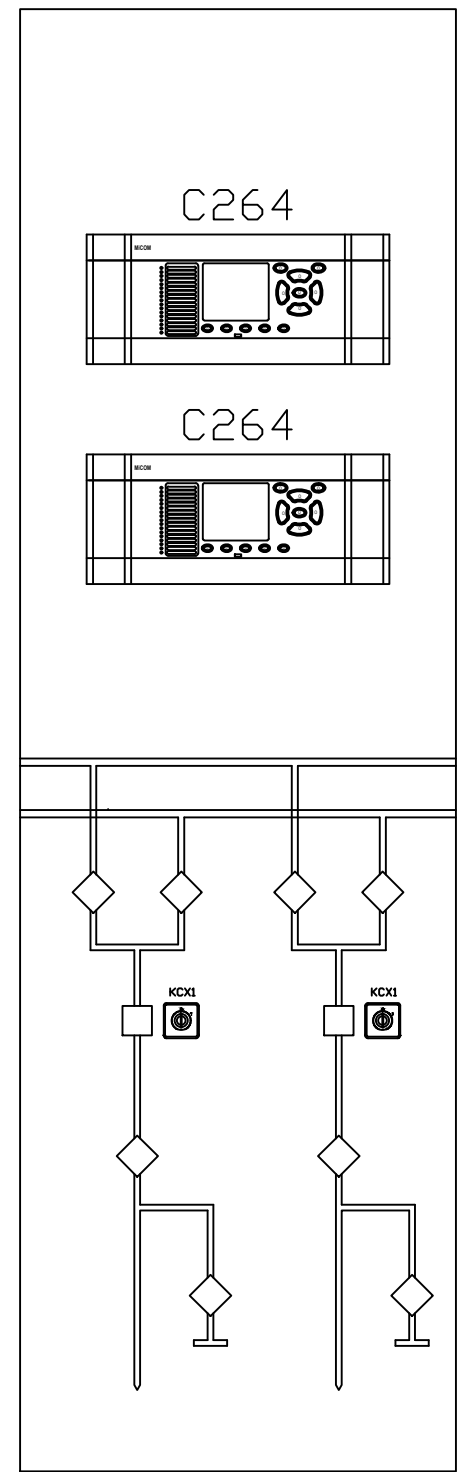

Забележка: Да се изпълнят  
два броя лицеви панели от  
този тип!

PR\_2\04\ЛАУТА\ТМ 110\00000.dwg

Проектант ГЕОРГИЕВА	Съгласувал	Ръководител отдел МИРЧЕВ	Дата 02.2017	Мащаб -
Част Ел. част - II комутация		П/ст "Лаута" 110/20 кV Изграждане на телемеханична система		
 <b>ECO - EAD</b> ЕКСПЛОАТАЦИЯ И РЕМОНТ НА ПРЕНΟΣНАТА МРЕЖА		Командно табло на Извод Фасада.		
		№ 00002	Ревизия 0	Лист 1/2