
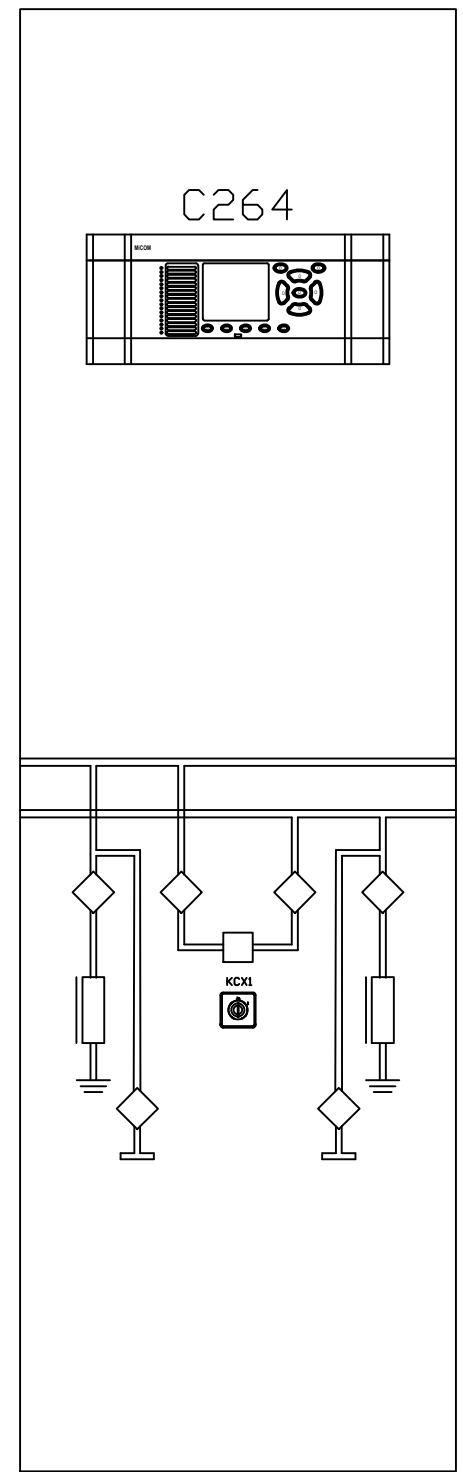



Ревизия	Наименование	Дата	Име	Подпис
---------	--------------	------	-----	--------

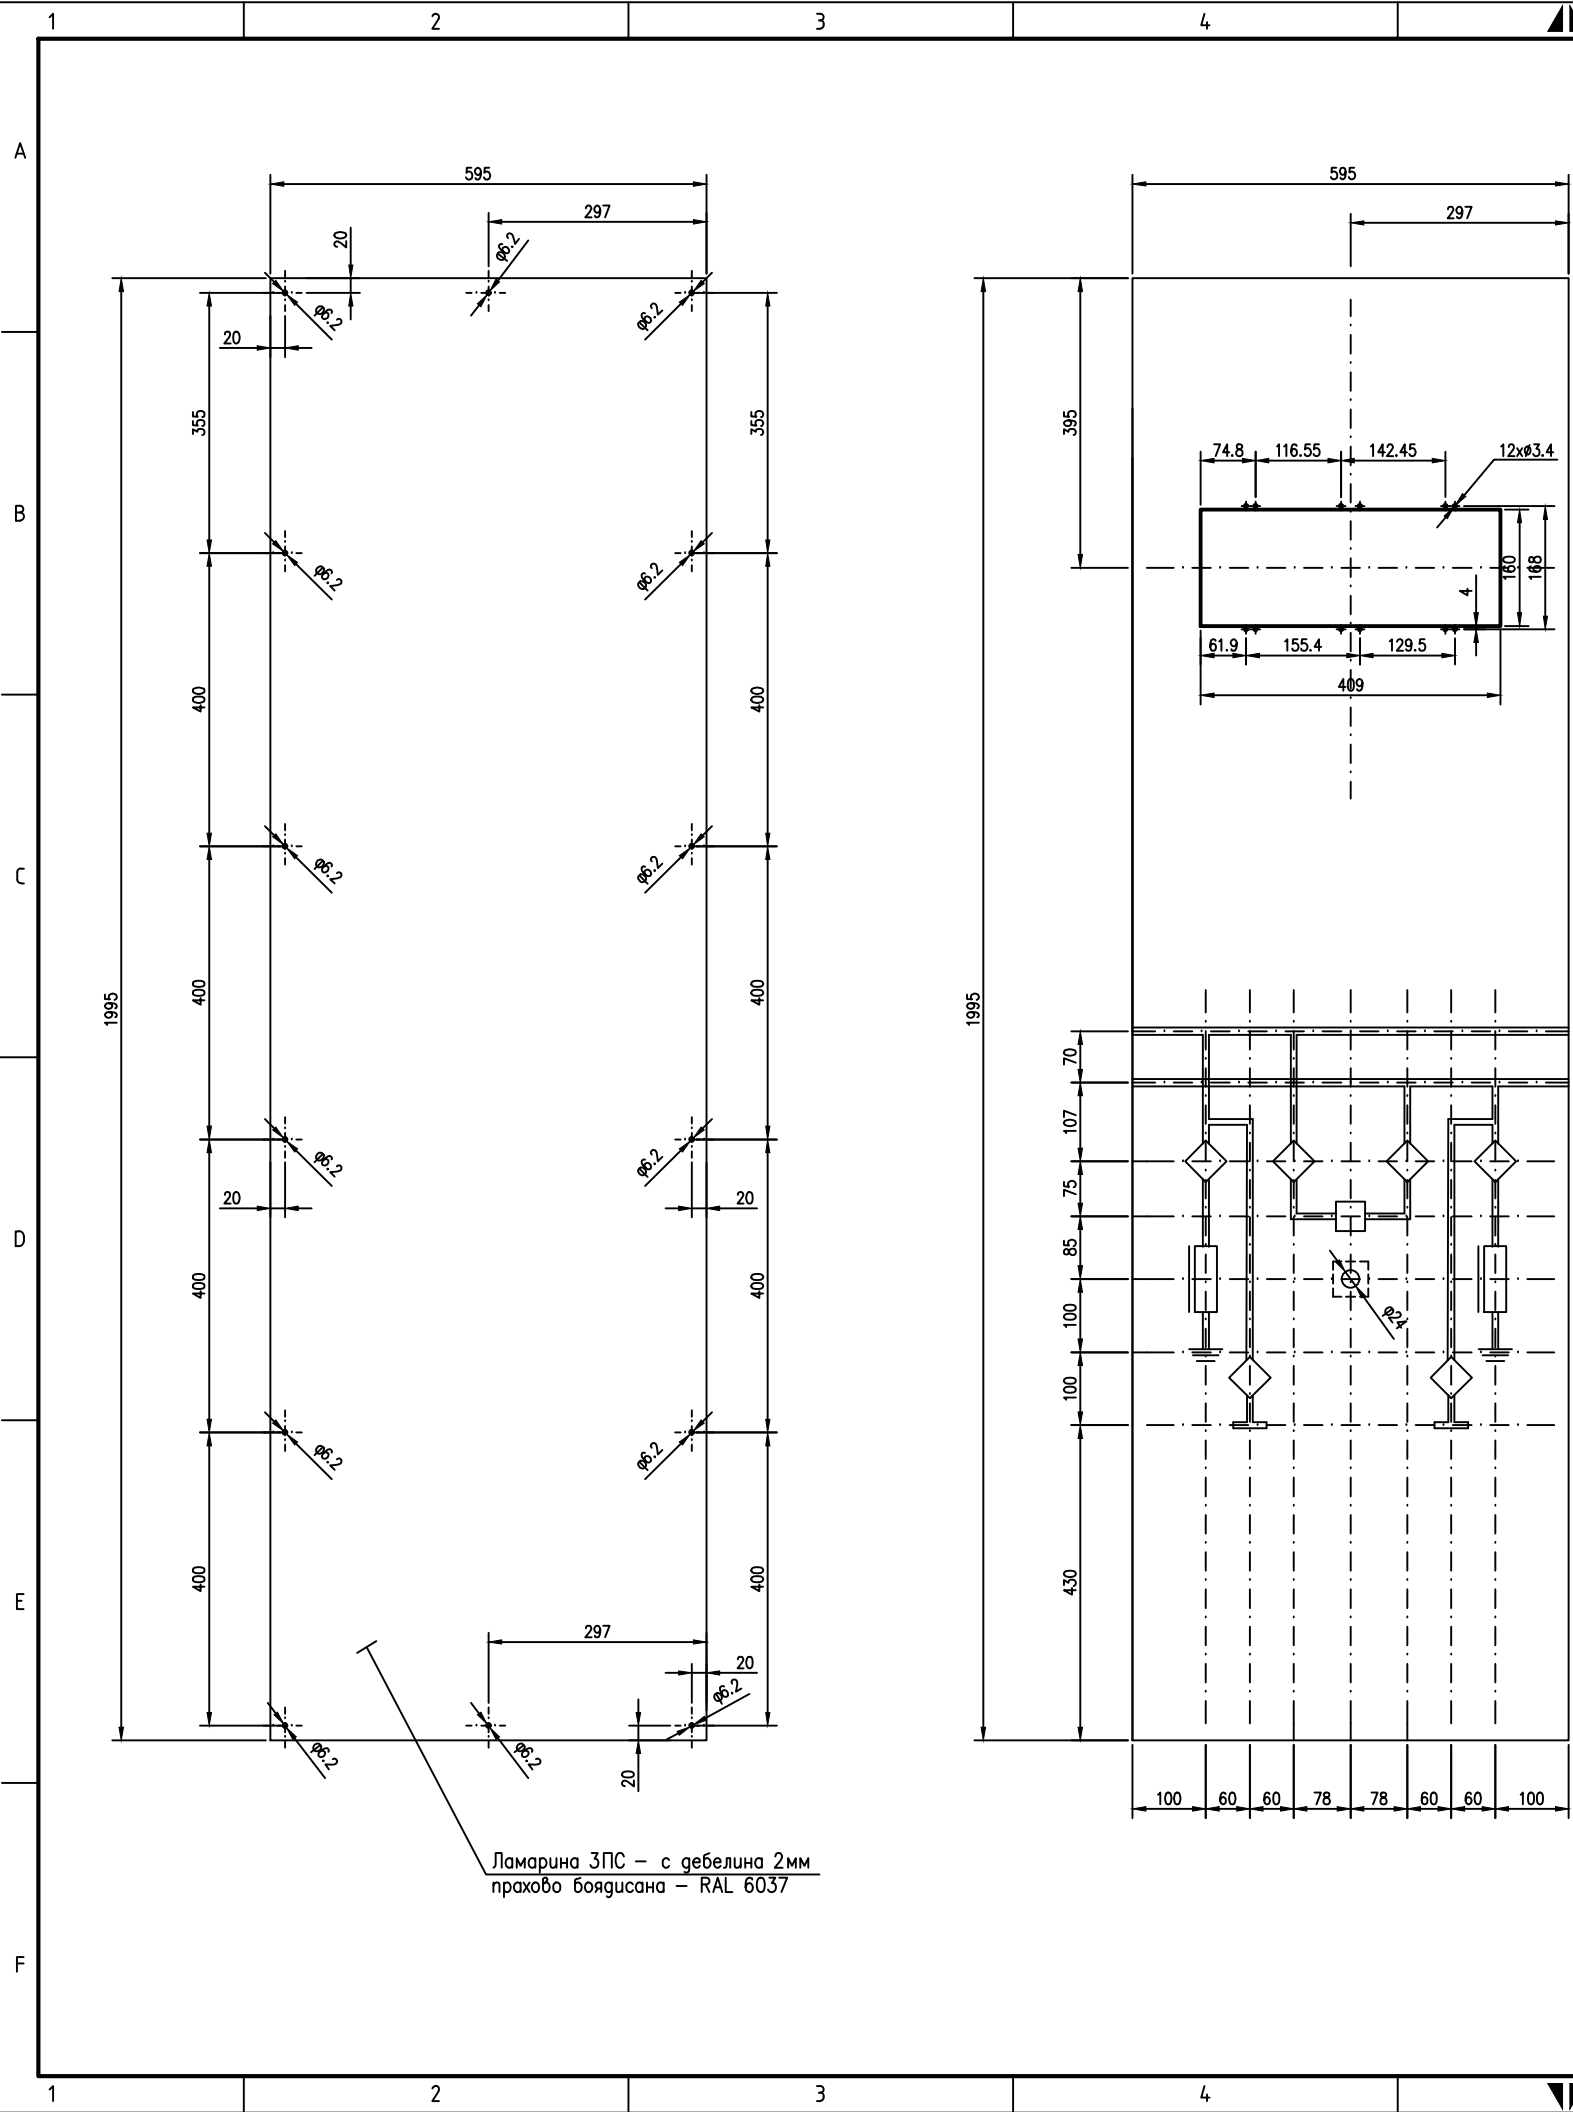

Забележка: Да се изпълни един брой лицев панел от този тип!

PR\_2\04\ЛАУТА\ТМ 110\00000.dwg

Проектант ГЕОРГИЕВА	Съгласувал	Ръководител отдел МИРЧЕВ	Дата 02.2017	Мащаб -
Част Ел. част - II комутация		П/ст "Лаута" 110/20 кV Изграждане на телемеханична система		
 <b>ЕСО - ЕАД</b> ЕКСПЛОАТАЦИЯ И РЕМОНТ НА ПРЕНΟΣНАТА МРЕЖА		Командно табло на ШС; ВО ш.А; ВО ш.В 110kV Фасада.		
		№ 00003	Ревизия 0	Лист 1/1