Ревизия	Наименование	Дата	Име	Подпис

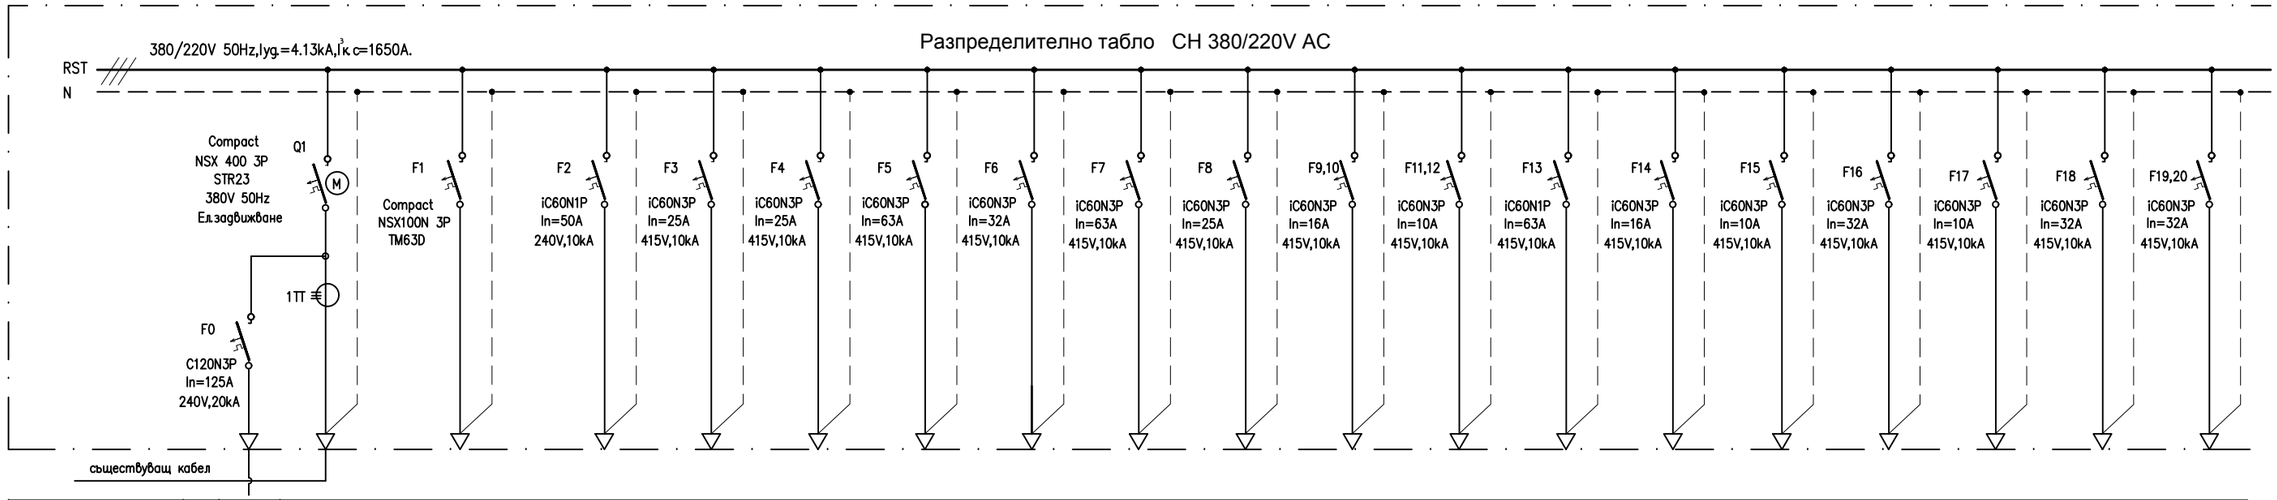

наименование на таблото		Тапарт.																		
токов кръг			Работно захранване	1	2	3	4	5	6	7	8	9,10	11,12	13	14	15	16	17	18	19,20
Изчислителна мощност	kW		–	–	–	–	–	–	–	–	–	–	–	–	–	–	–	–	–	–
Номинален ток	A	3x125A	250	3x63A	50A	3x25A	3x25A	3x63A	3x32A	3x63A	3x25A	3x16A	3x10A	63A	3x16A	3x10A	3x32A	3x10A	3x32A	3x32A
Кабел	mm^2		–	–	–	–	–	–	–	–	–	–	–	–	–	–	–	–	–	–
Загуба на напрежение	%		–	–	–	–	–	–	–	–	–	–	–	–	–	–	–	–	–	–
Предназначение		Табло апартаменти	Ел. захранване от тр-ор 20/0,4kV, 160kVA	Токоизправител 40A, АБ 180Ah	Табло пост.ток секция авар.осв.	Районно осветление	Районно осветление	резерв	ЛАЗ	Битови помещения	ОРУ 110kV отопление	трифазен контакт потоп. помпа/резерв	Осветл. път/резерв	Служебен апартамент	Отопление прекъсвачи 20 kV	Стъпален регулатор-1	Тр-р 1 Охлаждане	Стъпален регулатор-2	Тр-р 2 Охлаждане	Контакти командна зала/резерв

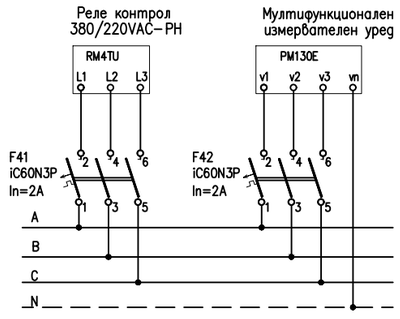

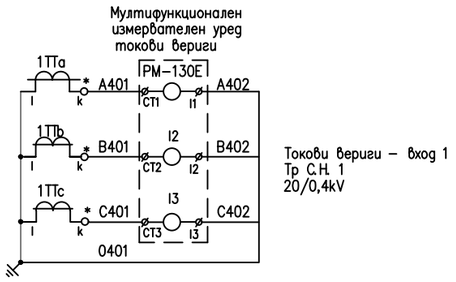

Токови вериги – вход 1
Тр С.Н. 1
20/0,4kV

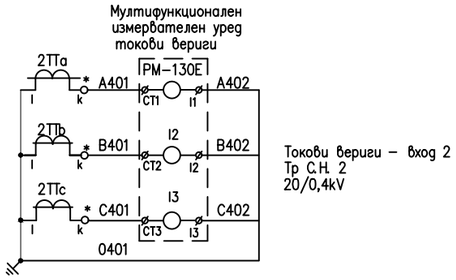

Токови вериги – вход 2
Тр С.Н. 2
20/0,4kV

Проектант	Съгласувал	Ръководител отдел	Дата	Мащаб
ГЕОРГИЕВА		МИРЧЕВ	10.2016	-

Част
ЕЛЕКТРИЧЕСКА

Подстанция "Лаута" 110/20kV
Собствени нужди 220VDC и 380/220VAC

ЕСО - ЕАД
ЕКСПЛОАТАЦИЯ
И РЕМОНТ НА ПРЕНОСНАТА МРЕЖА

CH 380/220V AC
Електрическа схема на табло 380V AC

№ 07407

Редакция 0

Лист 1/2

PR_2\04\FILIPOVO\TABLA DC&AC\07407.dwg