


Ревизия	Наименование	Дата	Име	Подпис
---------	--------------	------	-----	--------

ТАБЛО "ТПТ-220V DC" - Секция аварийно осветление

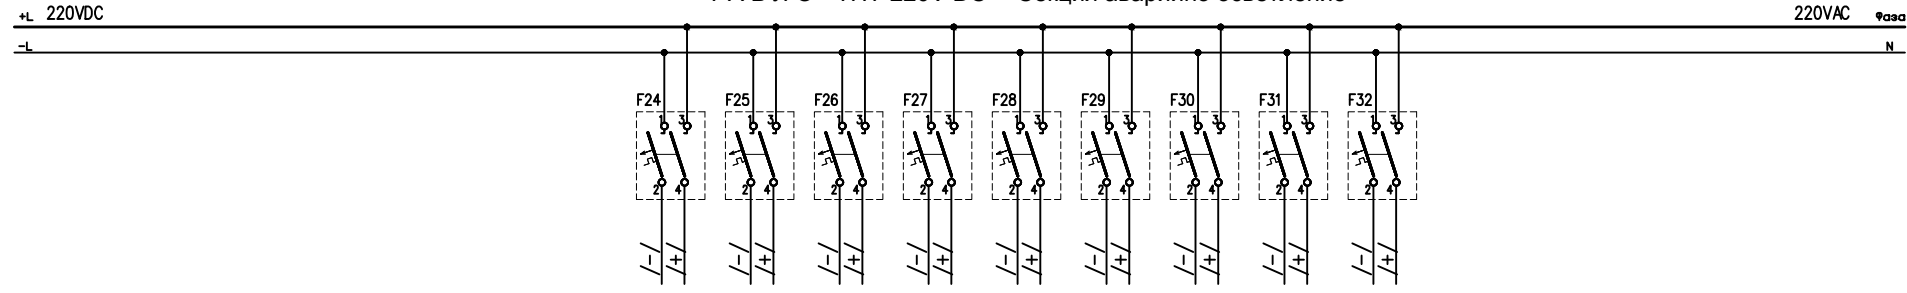

К5	С.Н. 220V постоянен ток		1	2	3	4	5	6	7	8	9	10	11	12	13	14	15	16	17	18	19	20	21	22	23	24	25	26	27	28	29	30	31	32	33	34	35		
	С-я аварийно осветление		○	○	○	○	○	○	○	○	○	○	○	○	○	○	○	○	○	○	○	○	○	○	○	○	○	○	○	○	○	○	○	○	○	○	○	○	○
							F24-4	F25-2	F26-4	F26-2	F27-4	F27-2	F28-4	F28-2	F29-4	F29-2	F30-4	F30-2	F31-4	F31-2	F32-4	F32-2																	

No	Наименование	Tun	Брой
1	Клема универсална за оперативни вериги		35
2	Мостове към позиция 1		10
3	Секционна разделителна пластина за позиция 1		2
4	Затваряща капачка към поз.1		1
5	Заглавна клема		1
6	Фиксатор за клеморед		2

Проектант ГЕОРГИЕВА	Съгласувал	Ръководител отдел МИРЧЕВ	Дата 10.2016	Мащаб -
Част ЕЛЕКТРИЧЕСКА		Подстанция "Лаута" 110/20kV Собствени нужди 220VDC и 380/220VAC-ТИПОВ ПРОЕКТ		
<b>ЕКО - ЕАД</b> ЕКСПЛОАТАЦИЯ И РЕМОНТ НА ПРЕНΟΣНАТА МРЕЖА		Разпределително табло "ТПТ - 220V DC" Монтажна схема и клеморед - п/ст "Лаута"		
		№ 07402		Редакция 0

PR\_2\110\ПРОМ ТАБЛА DC&AC\00000.dwg