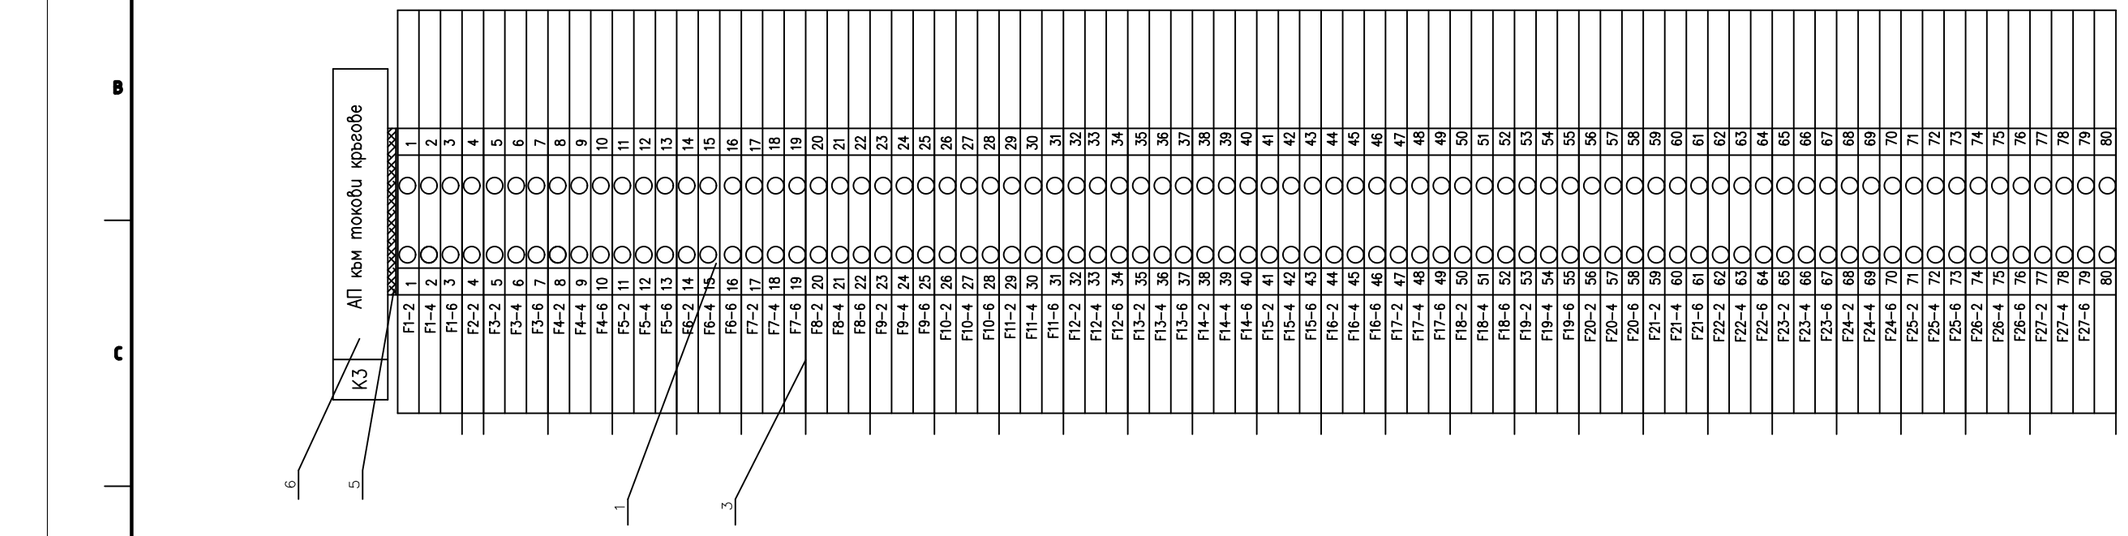

Проектант	Съгласувал	Ръководител отдел	Дата	Мащаб
ГЕОРГИЕВА		МИРЧЕВ	10.2016	-

Част
ЕЛЕКТРИЧЕСКА

Подстанция "Филипово" 110/20kV
Собствени нужди 220VDC и 380/220VAC

ЕСО - ЕАД
ЕКСПЛОАТАЦИЯ
И РЕМОНТ НА ПРЕНОСНАТА МРЕЖА

Табло собствени нужди 380/220V AC
Монтажна схема и клеморед.

№ 07408

Редакция	Лист
0	5/6