
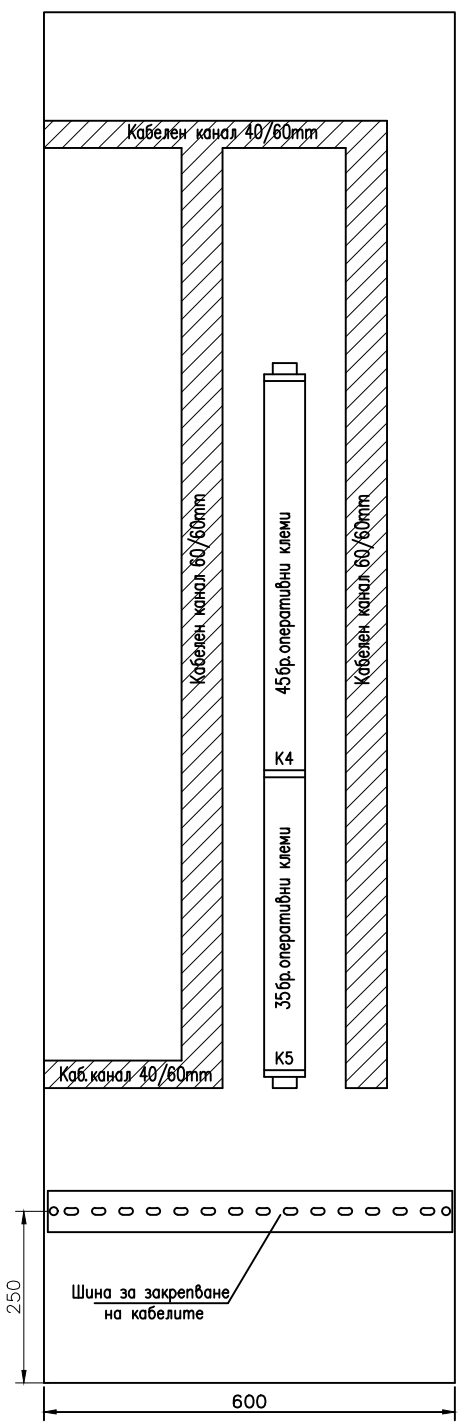


Ревизия	Наименование	Дата	Име	Подпис
---------	--------------	------	-----	--------


Табло С.Н. 220V DC-поглед отзад

Лява странична стена

Дясна странична стена

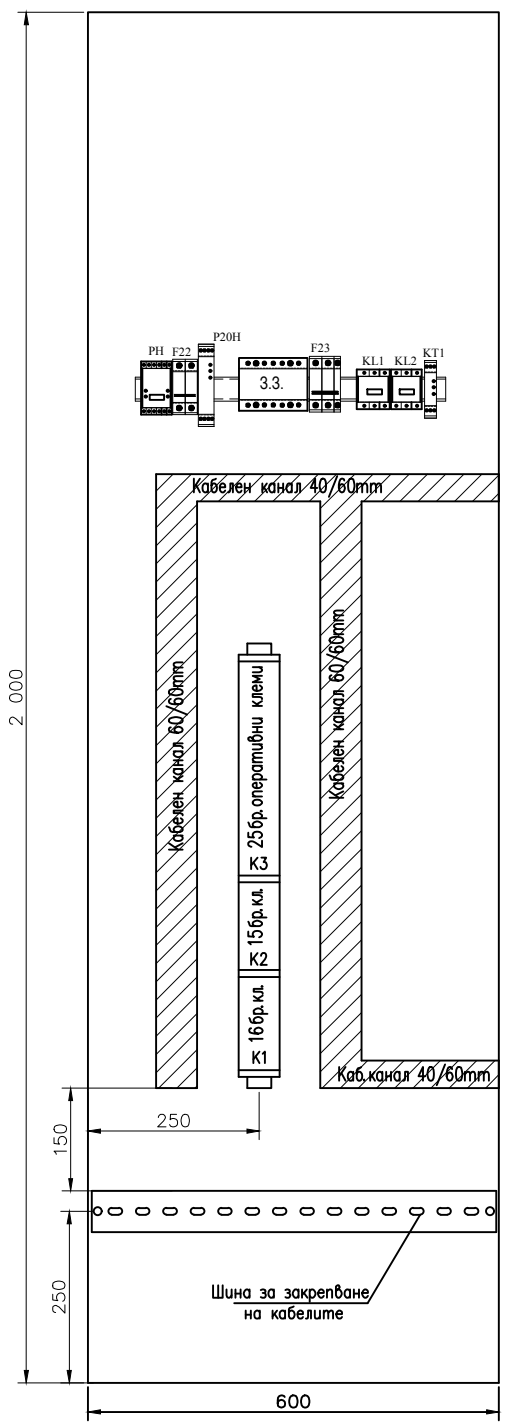

PR_2\110\ПРОМ ТАБЛА DC&AC\00000.dwg

Проектант ГЕОРГИЕВА	Съгласувал	Ръководител отдел МИРЧЕВ	Дата 10.2016	Мащаб -
Част ЕЛЕКТРИЧЕСКА		Подстанция "Филипово" 110/20kV Собствени нужди 220VDC и 380/220VAC		
 ECO - EAD ЕКСПЛУАТАЦИЯ И РЕМОНТ НА ПРЕНОСНАТА МРЕЖА		Разпределително табло " ТПТ - 220V DC" Фасада и разположение на апаратурата		
		№ 07403		Редакция 0