
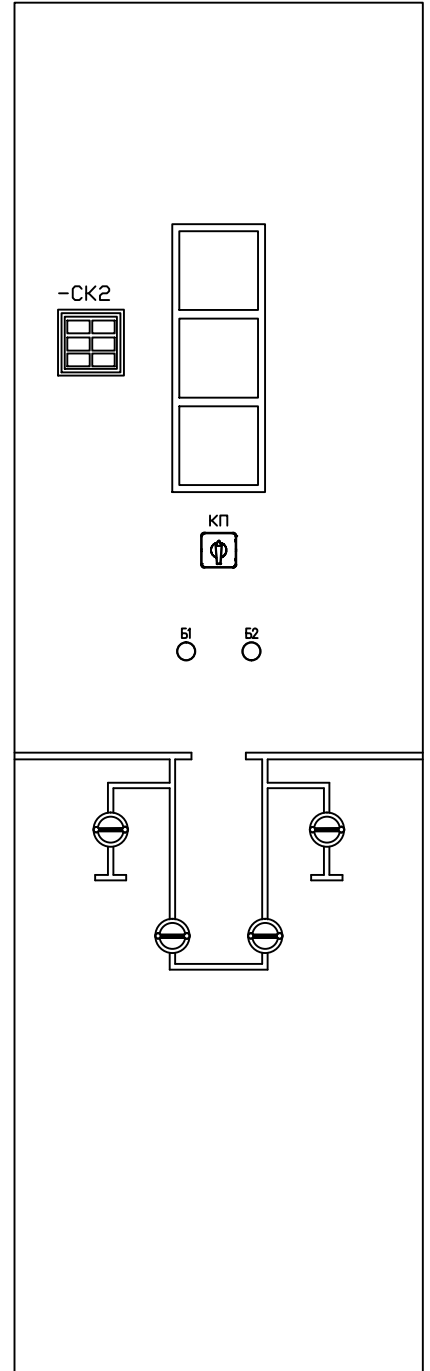
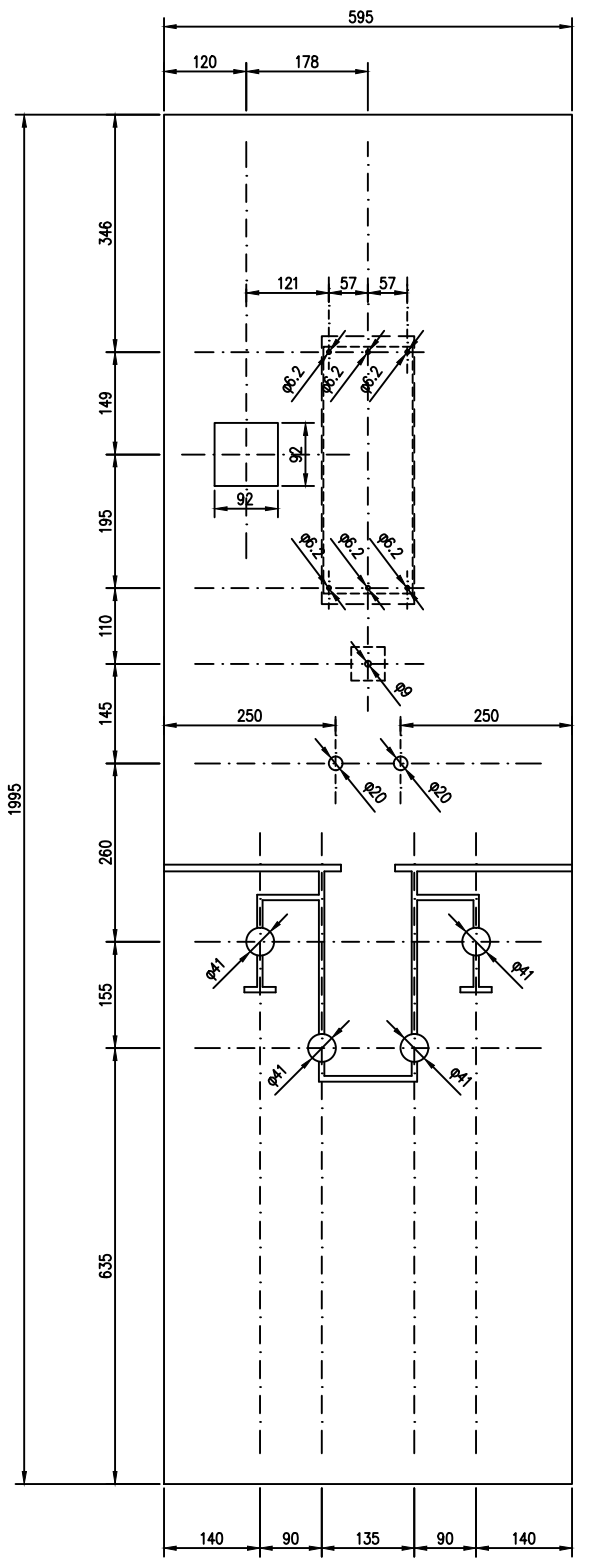



Ревизия	Наименование	Дата	Име	Подпис
-	-	-	-	-

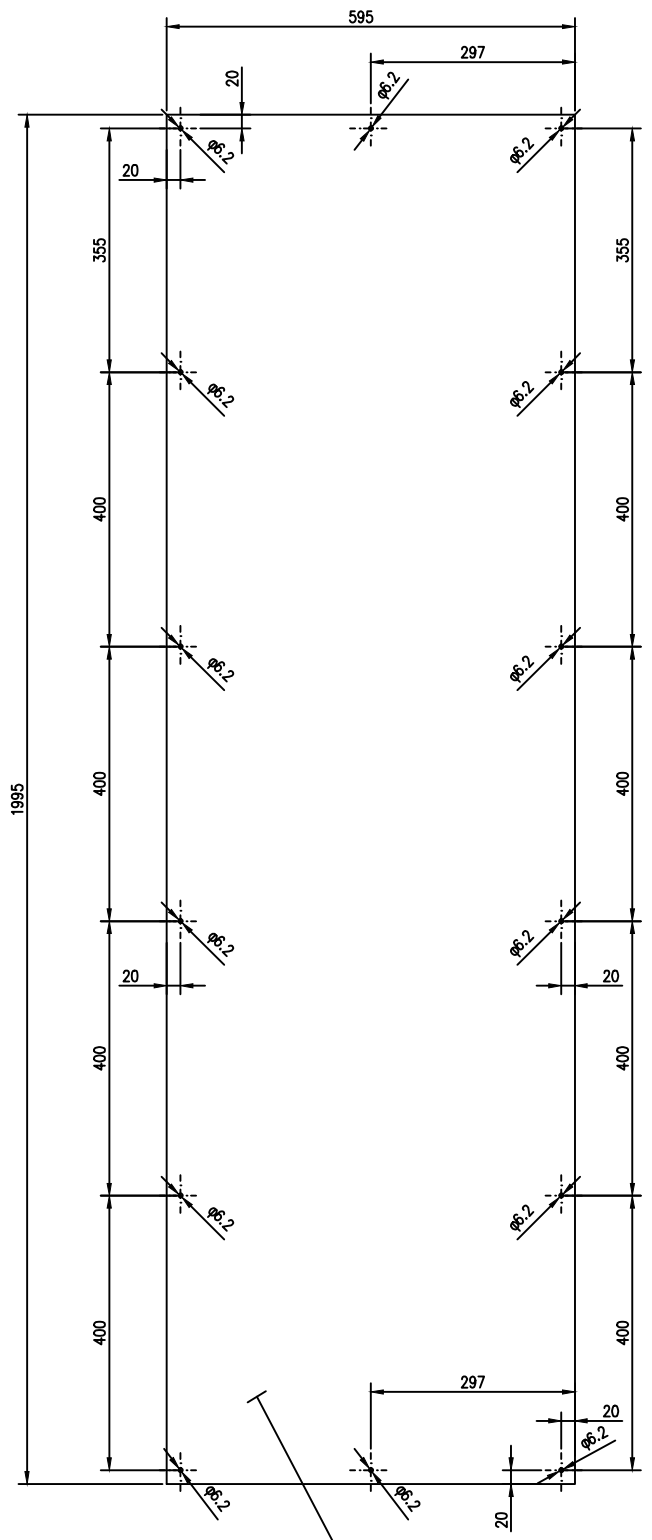

PR\_2\4\Pasachnik\07532.dwg

Ламарина ЗПС - с дебелина 2мм  
прахово боядисана - RAL 6037

Проектант Кузманов	Съгласувал <i>Кузманов</i>	Ръководител отдел Мирчев	Дата 01.2017	Мащаб 1/10
Част Ел. част - II комутация		Подстанция "Пясъчник" 110/20kV ОРУ 110kV. Ремонт и секционирание на шинна система		
 <b>ECO - EAD</b> ЕКСПЛОАТАЦИЯ И РЕМОНТ НА ПРЕНΟΣНАТА МРЕЖА		Секционирание - монтажни схеми Командени табла К3 Фасада и разположение на апаратурата - секцион. 110kV		
		№ 07532_3		Ревизия 0