

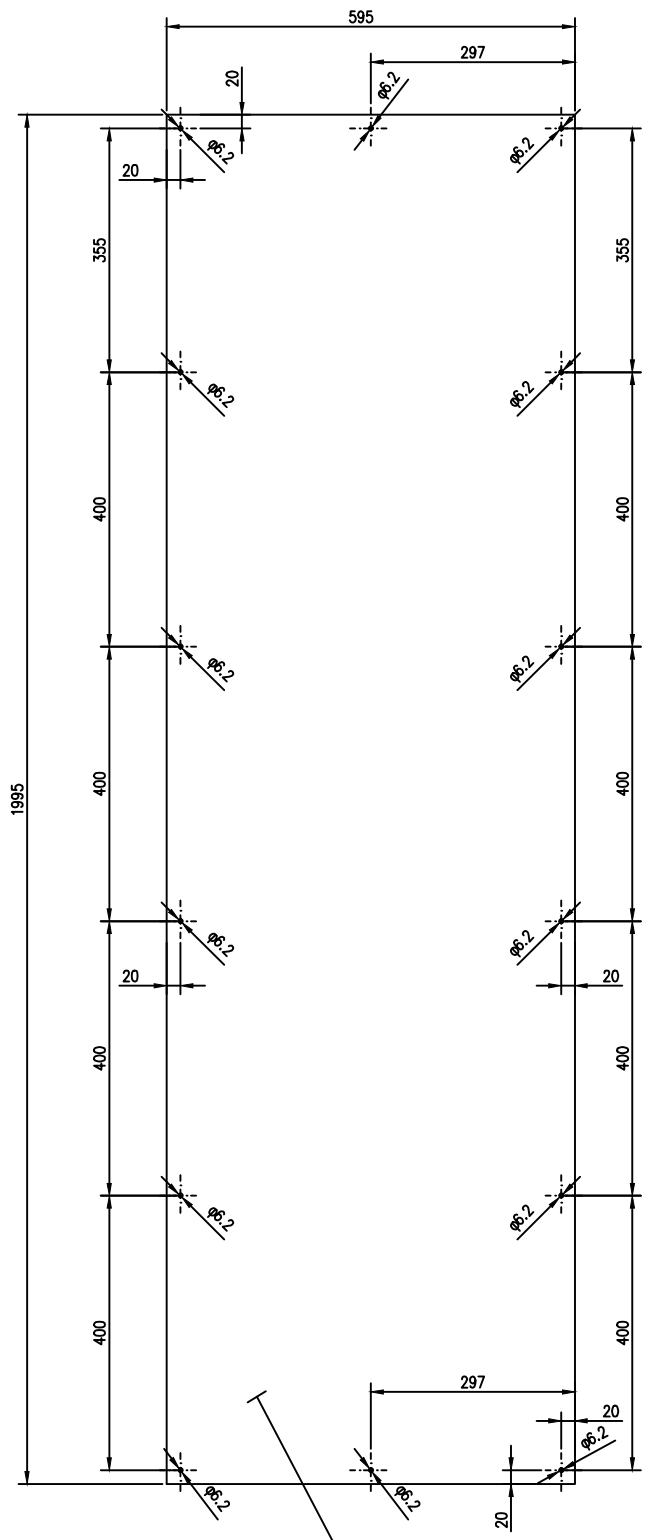


Ревизия	Наименование	Дата	Име	Подпис
-	-	-	-	-

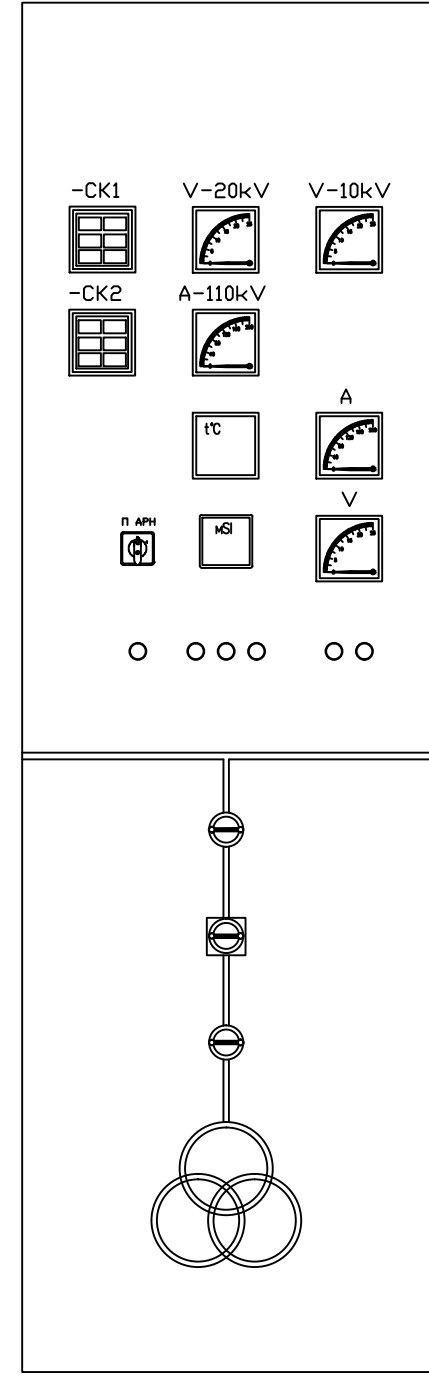

Ламарина ЗПС - с дебелина 2мм
прахово боядисана - RAL 6037

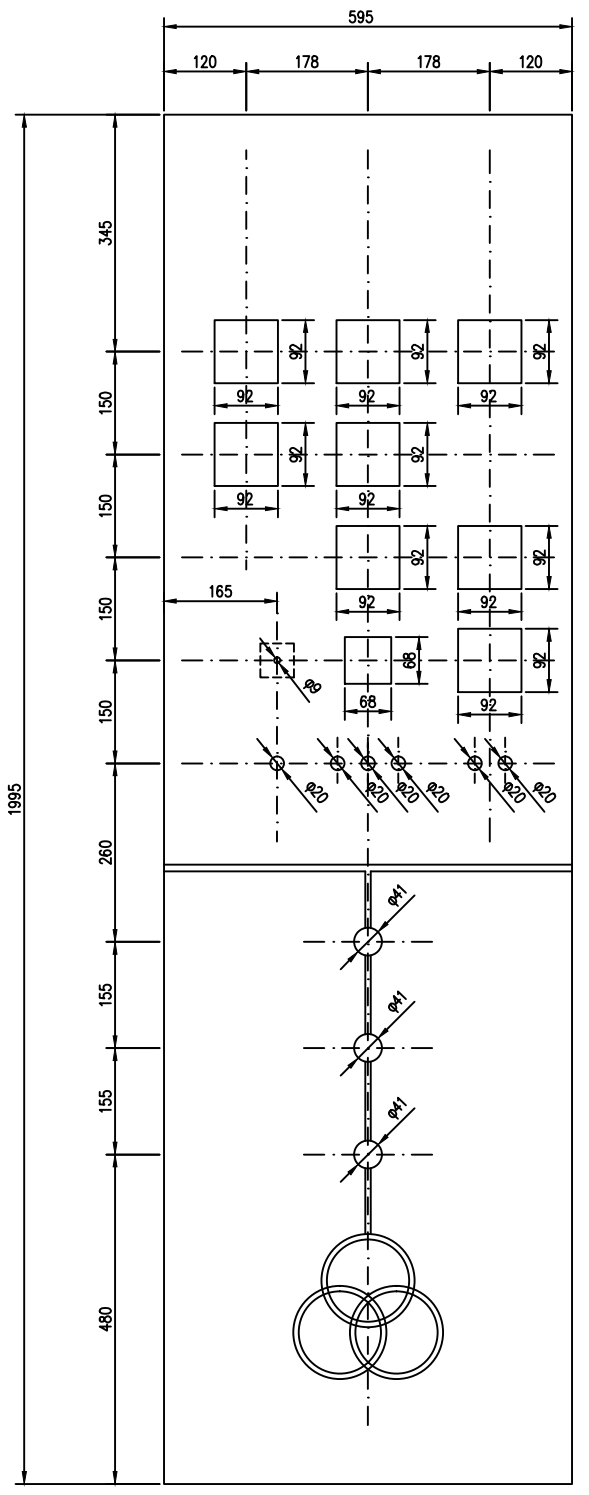

PR_2\4\Pasachnik\07532.dwg

Проектант Кузманов	Съгласувал <i>Кузманов</i>	Ръководител отдел Мирчев	Дата 01.2017	Мащаб 1/10
Част Ел. част - II комутация		Подстанция "Пясъчник" 110/20kV ОРУ 110kV. Ремонт и секционирание на шинна система		
 ECO - ЕАД ЕКСПЛУАТАЦИЯ И РЕМОНТ НА ПРЕНΟΣНАТА МРЕЖА		Секционирание - монтажни схеми Командени табла К3 Фасада и разположение на апаратурата - тр-р 110/20kV		
		№ 07532_2		Ревизия 0