



Ревизия	Наименование	Дата	Име	Подпис
-	-	-	-	-

Поглед при отворена външна врата
Разположение на апаратурата

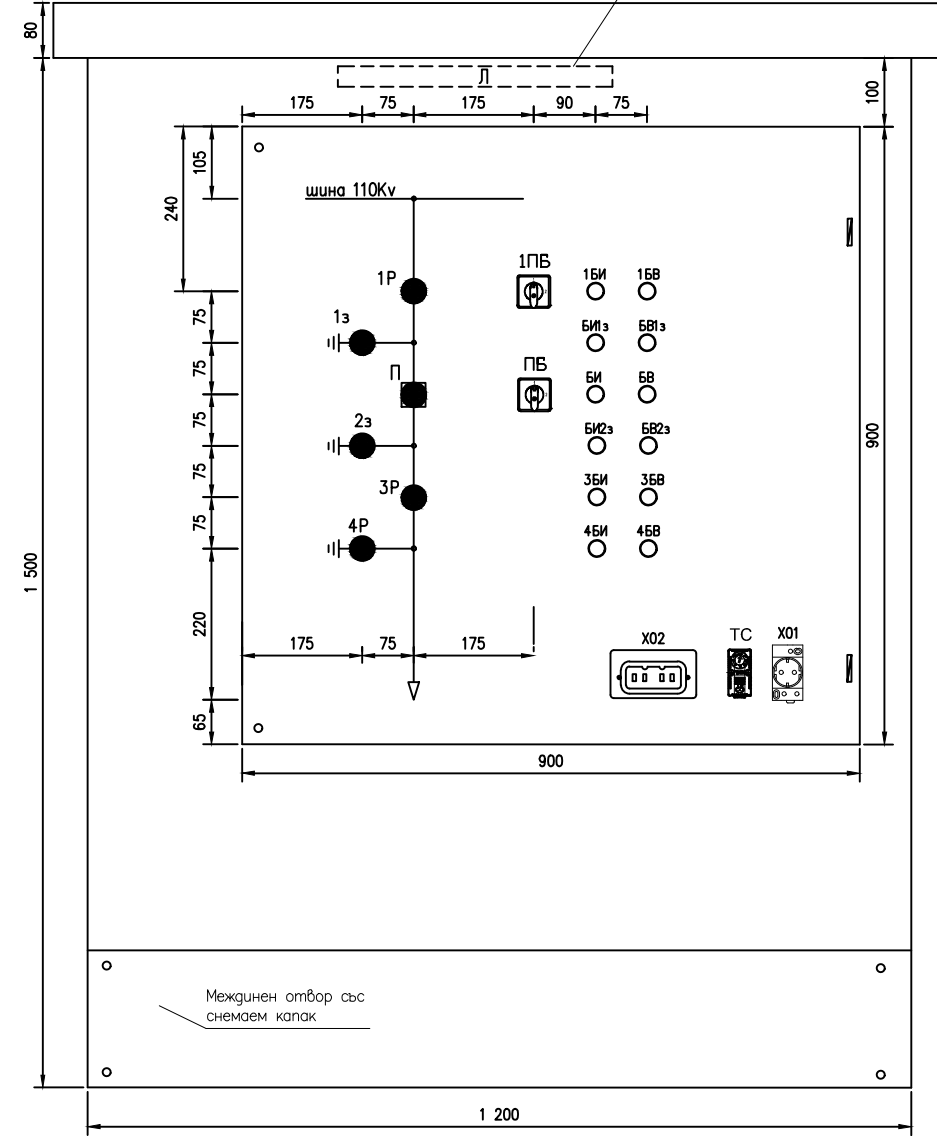

Поглед при отворена външна врата
Неподвижна монтажна плоча

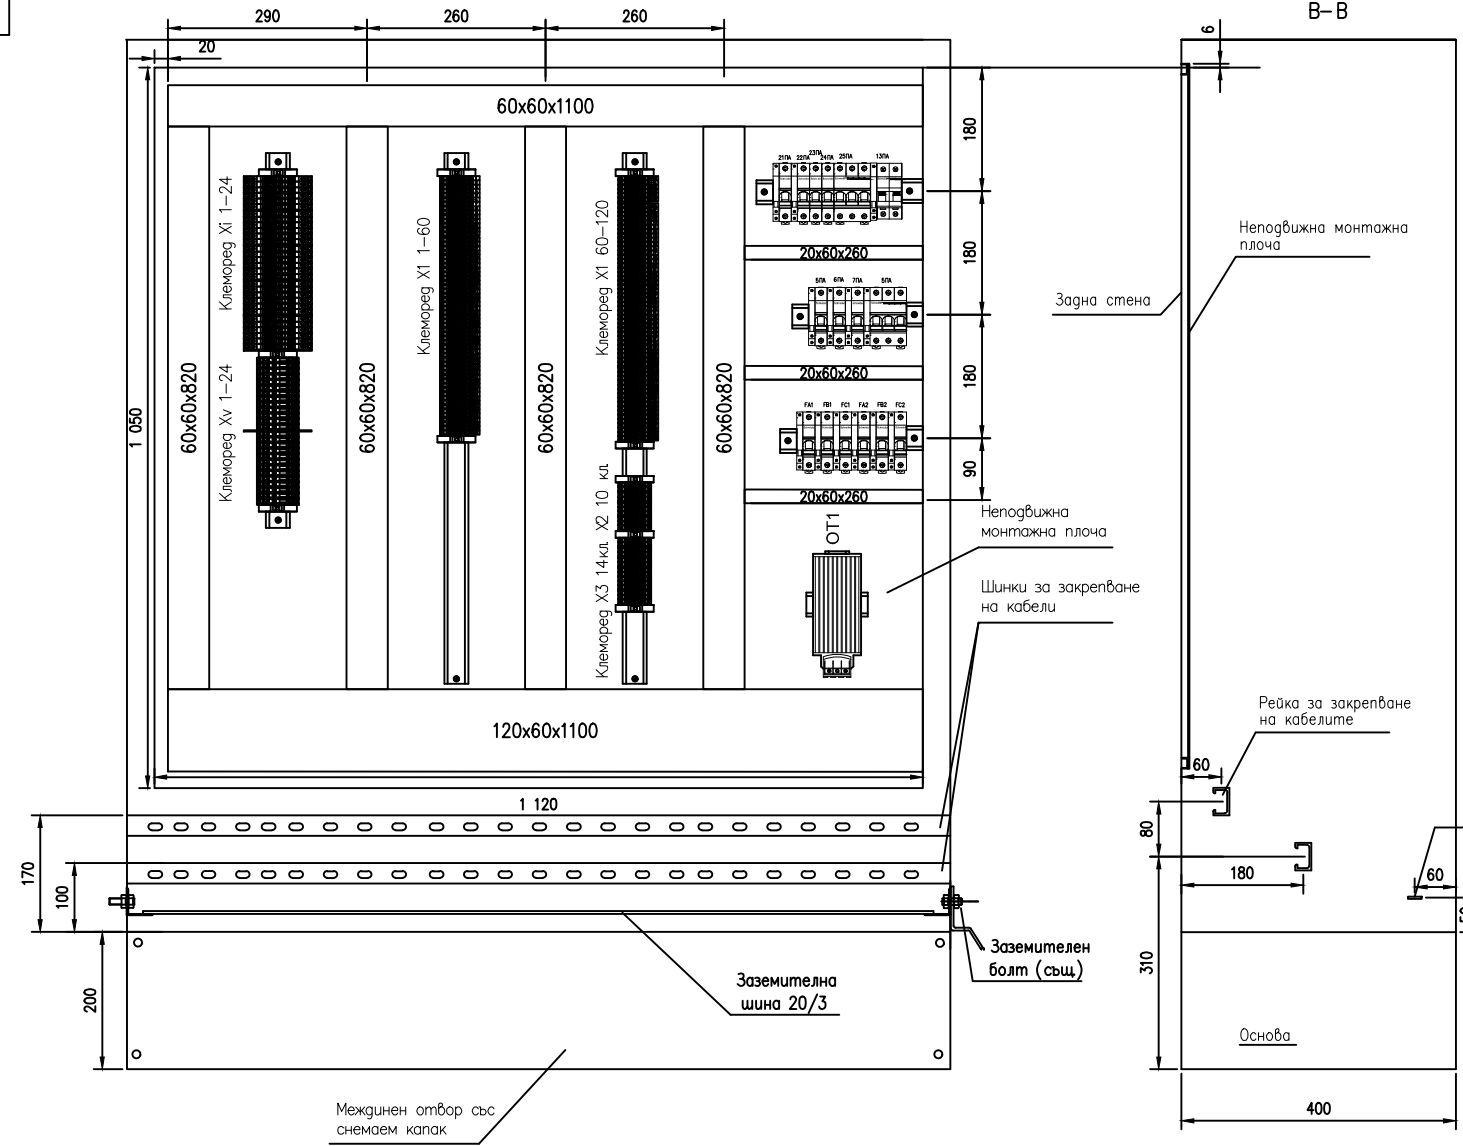

Разположение на рейките за закрепване на кабелите
В-В

PR_2\4\Pasachnik\07533.dwg

Проектант Кузманов	Съгласувал	Ръководител отдел Мирчев	Дата 12.2016	Мащаб
Част Ел. част - II комутация		Подстанция "Пясъчник" 110/30kV ОРУ 110kV. Нов извод 110kV и секционирание на шинна система		
ЕКО - ЕАД ЕКСПЛОАТАЦИЯ И РЕМОНТ НА ПРЕНΟΣНАТА МРЕЖА		Извод "Терес" - монтажни схеми Команден шкаф на полето Фасада и разположение на апаратурата		
		№ 07533		Ревизия 0