







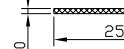


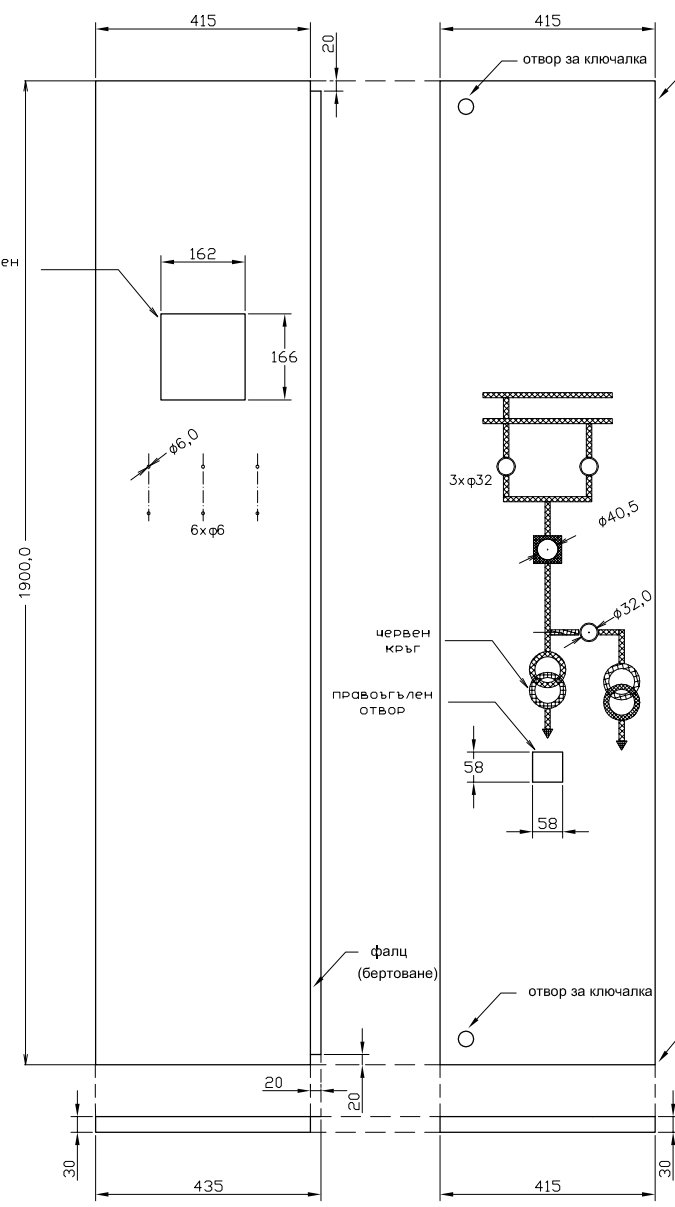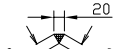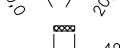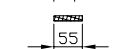


лява врата дясна врата

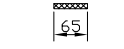

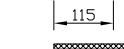

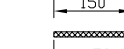


място за регулируема панта
(4 бр.панти, 2 лява + 2 дясна врата)

Изработка на мнемосхема с
пластмасови самозалепващи ленти жълт цвят по списък


-  2бр. – 20x20x20
-  6бр. – 40x10
-  1бр. – 55x10
-  4бр. – 65x10
-  1бр. – 115(114)x10
-  1бр. – 150x10
-  2бр. – 170x10
-  1бр. – 250x10
горна – без нагнус
-  1бр. – 250x10
на долната с е гравиран нагнус:
"ОБХОДНА шина"
-  2бр. – заземителен болт М5 x 20
-  2бр. – заземителен болт М6 x 25


Изработка на метални изделия с размери по списък
мястото и начина им на закрепяне е показано на конструктивната схема.

 
Г – планки с височина 20mm (18.5 – 21) x 40 (38.5–40.5), дебелина 1.5mm (2mm)

-  1бр. – 137.5 (137–138) x 40 x 20
-  1бр. – 217.5 (217–218) x 40 x 20
-  3бр. – 275 x 40 x 20
-  1бр. – 575 x 40 x 20
-  1бр. – 651(650) x 40 x 20

Г – планките могат да бъдат заменени с кух профил с размери 20x40x1.2 (1.5mm)
или с П профил с размери 20x40x20

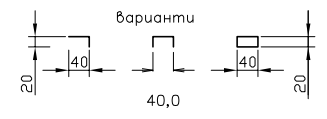

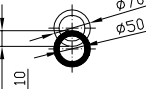 2бр. – плътни кръгли детайла с размер $\phi 70$ (външен) / $\phi 50$ (вътрешен
диаметър)
горният е жълт цвят, долният е червен
презастъпването е 30mm както е указано
долният кръг е изработен като цял елемент, горният е прерязан от долният.

 2бр. – плътни кръгли детайла с размер $\phi 70$ (външен) / $\phi 50$ (вътрешен
диаметър)
горният е жълт цвят, долния е тъмносив;
презастъпването е 30mm както е указано
долният кръг е изработен като цял елемент, горният е прерязан от долният.

всички ъгли се изпълняват със заварка
от въртешната страна

ПОГЛЕД ОТПРЕД


дебелина на плочата 2 mm

Брой комплекта за изработка – 2

 ECO EAD МЕР Бургас		сектор РЗАТС		П/С "Рибари" 110/20 kV ЗРУ 20 kV – подмяна на релейни защити		N° 06204	
Име		Погнус		Дата		Лист: 1/3	
Начертал И.Драгеџ		27.7.2017		Конструктивна схема		в.с. листа 01	
Проверил		_____.2017		Общ вид на вратите предкилен шкаф на трафобход Тр1 (квл.26) и Тр2 (39)		етап работен Рев. 0	
Одобрил А. Василџ		_____.2017		RIBARI_VRATI_TRAFO_2017		бер. 03.8.2017 г. 09:20:00	

We reserve all rights in this document and in the information contained therein.
 Reproduction, use or disclosure to third parties without express authority is strictly forbidden.
 ESO EAD, MER Bourgas
 Заповие всички права в тази документ и в информацията, съдържаща се тук.
 Заповие всички права в използването или разпространението на информацията, съдържаща се в строго забранено.
 ESO EAD, MER Bourgas

We reserve all rights in this document and in the information contained therein.
 Reproduction, use or disclosure to third parties without express authority is strictly forbidden.
 ESO EAD, MER Bourgas
 Всички права в този документ и в информацията, съдържаща се тук,
 запазени. Всяка работа в нарушение или разпространение или използване или модификация е строго забранена.
 ESO EAD, MER Bourgas

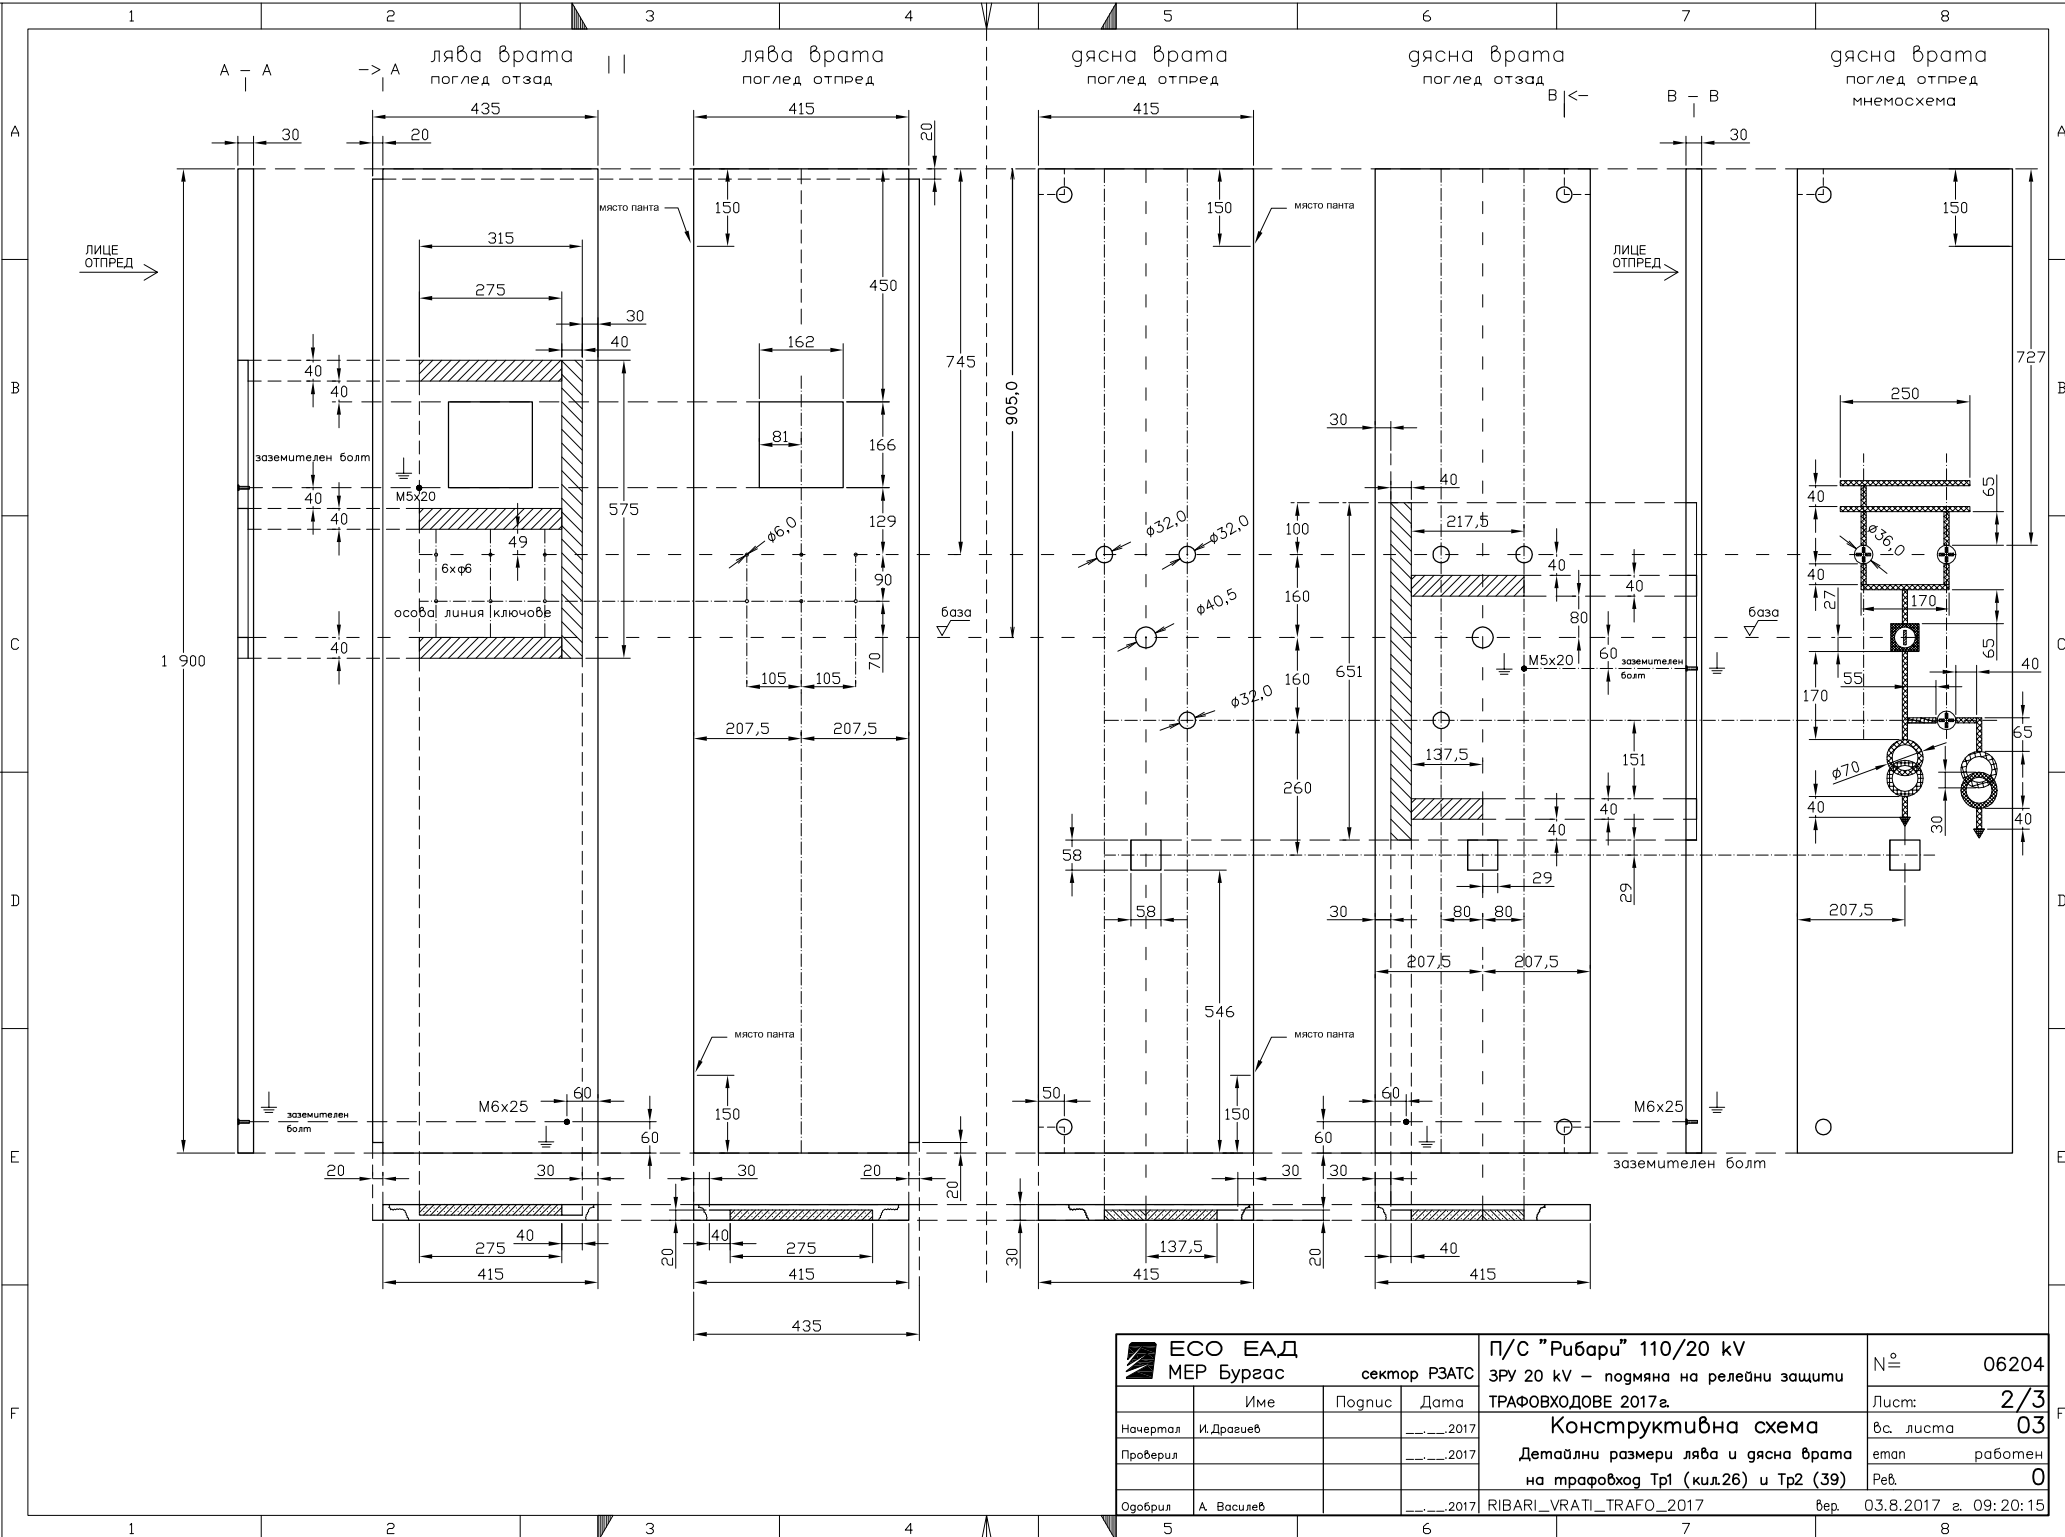

ЕСО ЕАД МЕР Бургас	сектор РЗАТС		П/С "Рибари" 110/20 kV ЗРУ 20 kV – подмяна на релейни защиты	№ 06204
	П/С "Рибари" 110/20 kV ТРАФОВХОДОВЕ 2017г.		Конструктивна схема Детайлни размери лява и дясна врата на трафоход Tr1 (квл.26) и Tr2 (39)	Лист: 2/3 Вс. листа 03 етап работен Реф. 0
Начертал И. Драгиев	Погнус	Дата ____2017	РИБАРИ_VRATI_TRAFO_2017	
Проверил	Дата ____2017	Дата ____2017	бер. 03.8.2017 г. 09:20:15	
Одобрил А. Василев				


Изработка на пластмасови табелки – черни букви на бял фон.
Посоченият брой е за един комплект врати.



Брой комплекта за изработка – 2

ЕСО ЕАД МЕР Бургас			сектор РЗАТС		П/С "Рибари" 110/20 kV ЗРУ 20 kV – подмяна на релейни защиты		№ 06204	
Име			Поглис		Дата		Лист: 3/3	
Начертал И. Драгиев					___ . ___ . 2017		вс. листа 03	
Проверил					___ . ___ . 2017		етап работен	
							Реф. 0	
Одобрил А. Василев					___ . ___ . 2017		RIBARI_VRATI_TRAFO_2017	
							вер. 03.8.2017 г. 09:20:24	

We reserve all rights in this document and in the information contained therein.
 Reproduction, use or disclosure to third parties without express authority is strictly forbidden.
 ESO EAD, MER Bourgas
 Заповедане всички права в този документ и в информацията, съдържаща се тук.
 Забраняват се всякакви действия за копиране или разпространение на информацията, съдържаща се в този документ, без изрично устно или писмено разрешение от ЕСО ЕАД, МЕР Бургас.

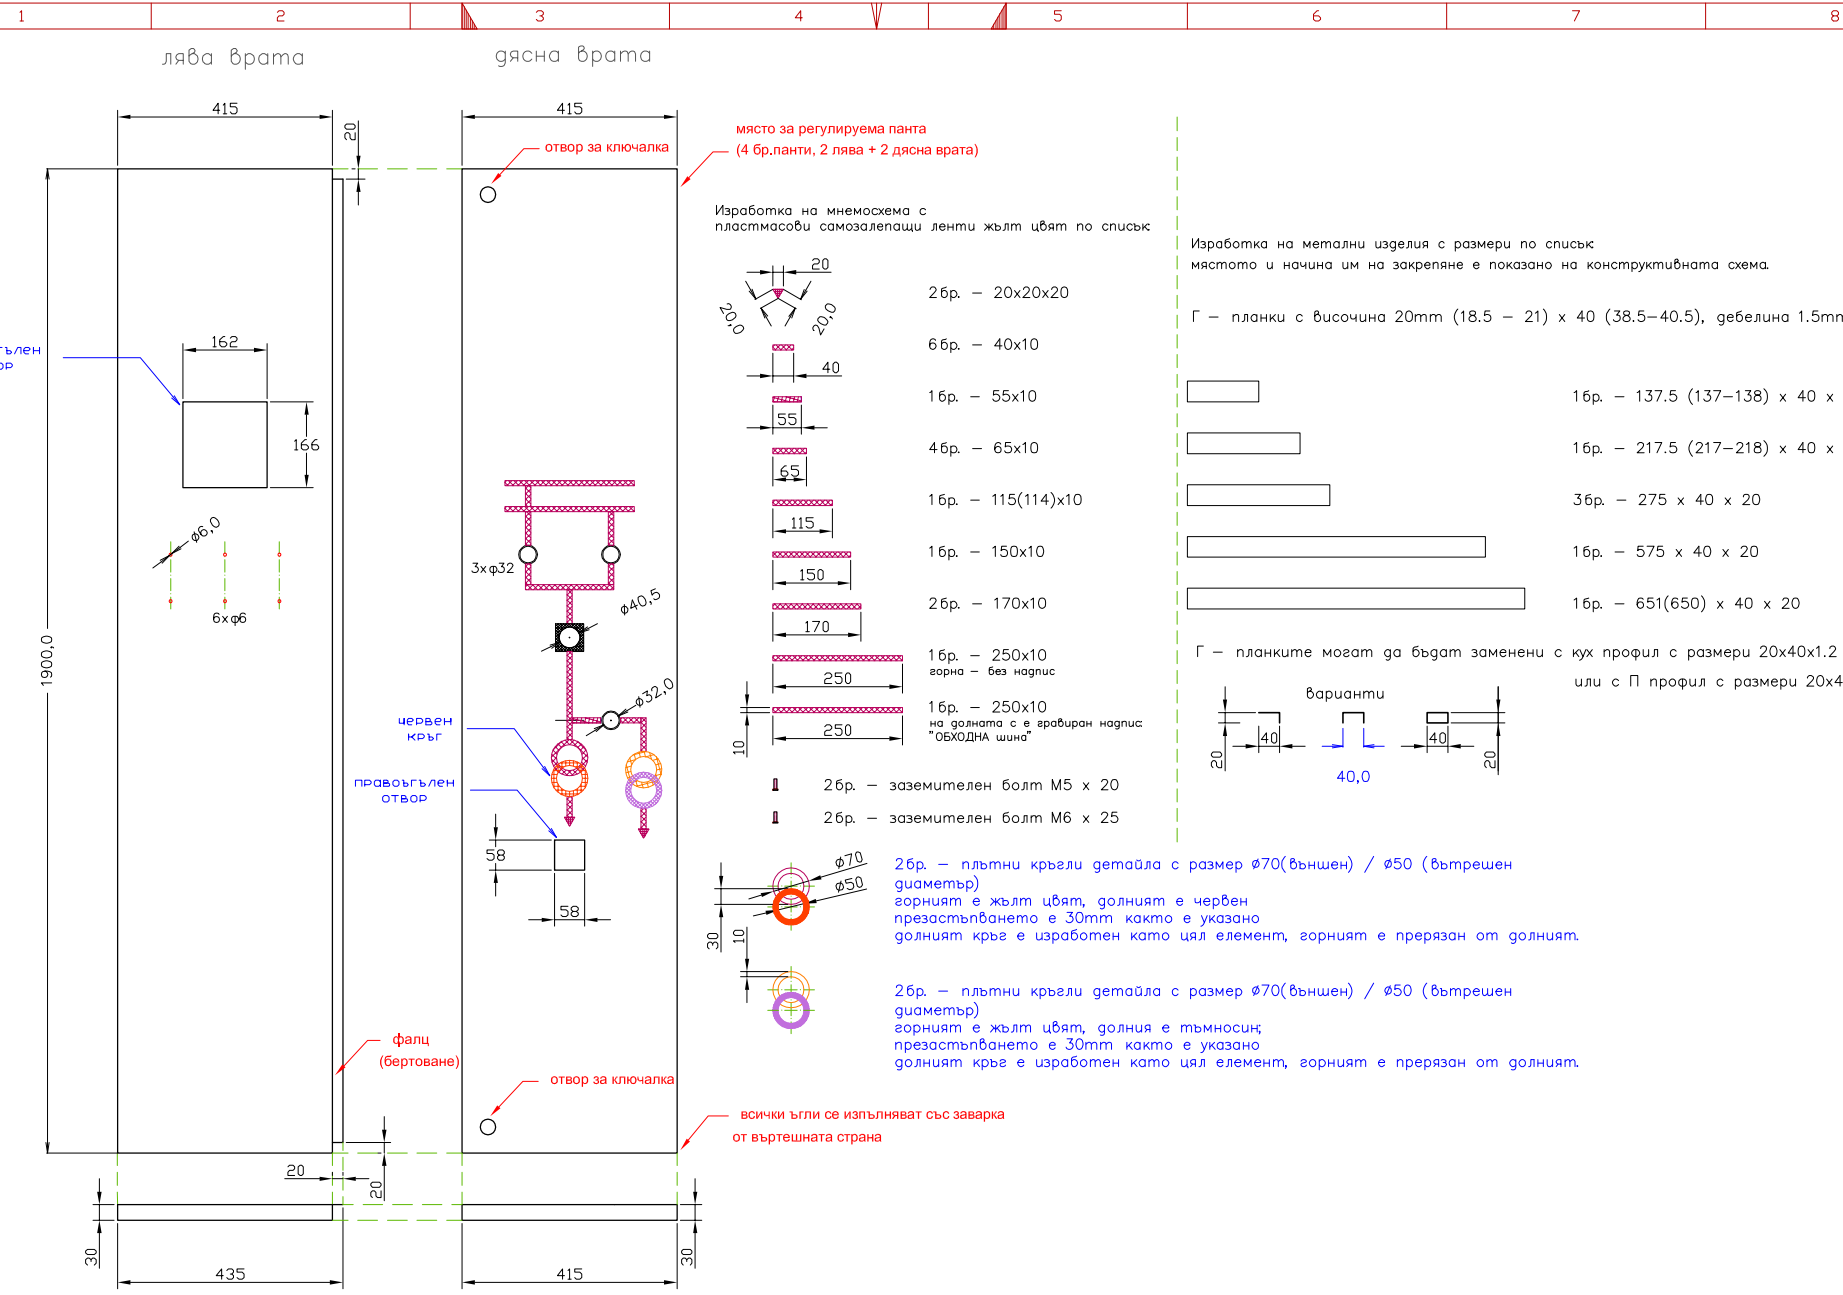

We reserve all rights in this document and in the information contained therein. Reproduction, use or disclosure to third parties without express authority is strictly forbidden. ESO EAD, MER Bourgas. Заповие всички права в тази документ и в информацията, съдържаща се тук. Разпространяване, използване или разкриване на трето лице без изричното упълномощаване е строго забранено. ESO EAD, MER Bourgas.

лева врата дясна врата


ПОГЛЕД ОТПРЕД

дебелина на плочата 2 mm

Брой комплекта за изработка – 2

ЕСО ЕАД МЕР Бургас		сектор РЗАТС		П/С "Рибари" 110/20 kV ЗРУ 20 kV – подмяна на релейни защити		№ 06204	
				ТРАФОВХОД		Лист: 1/3	
Начертал И. Драгеџ		Погнус _____		Дата 27.7.2017		Вс. листа 01	
Проверил _____		_____		_____		етап работен	
Общ вид на вратите предкилен шкаф на трафобход Тр1 (квл.26) и Тр2 (39)		Реф. 0		вер. 03.8.2017 г. 09:21:44		_____	
Одобрил А. Василев		_____		RIBARI_VRATI_TRAFO_2017		_____	

We reserve all rights in this document and in the information contained therein. Reproduction, use or disclosure to third parties without express authority is strictly forbidden.
 ESO EAD, MER Bourgas
 Заповедане всички права в тази документ и в информацията, съдържаща се тук.
 Забранено е всяко използване или разпространение на цялото или частично съдържание на документите в строг забранено.
 ESO EAD, MER Bourgas.

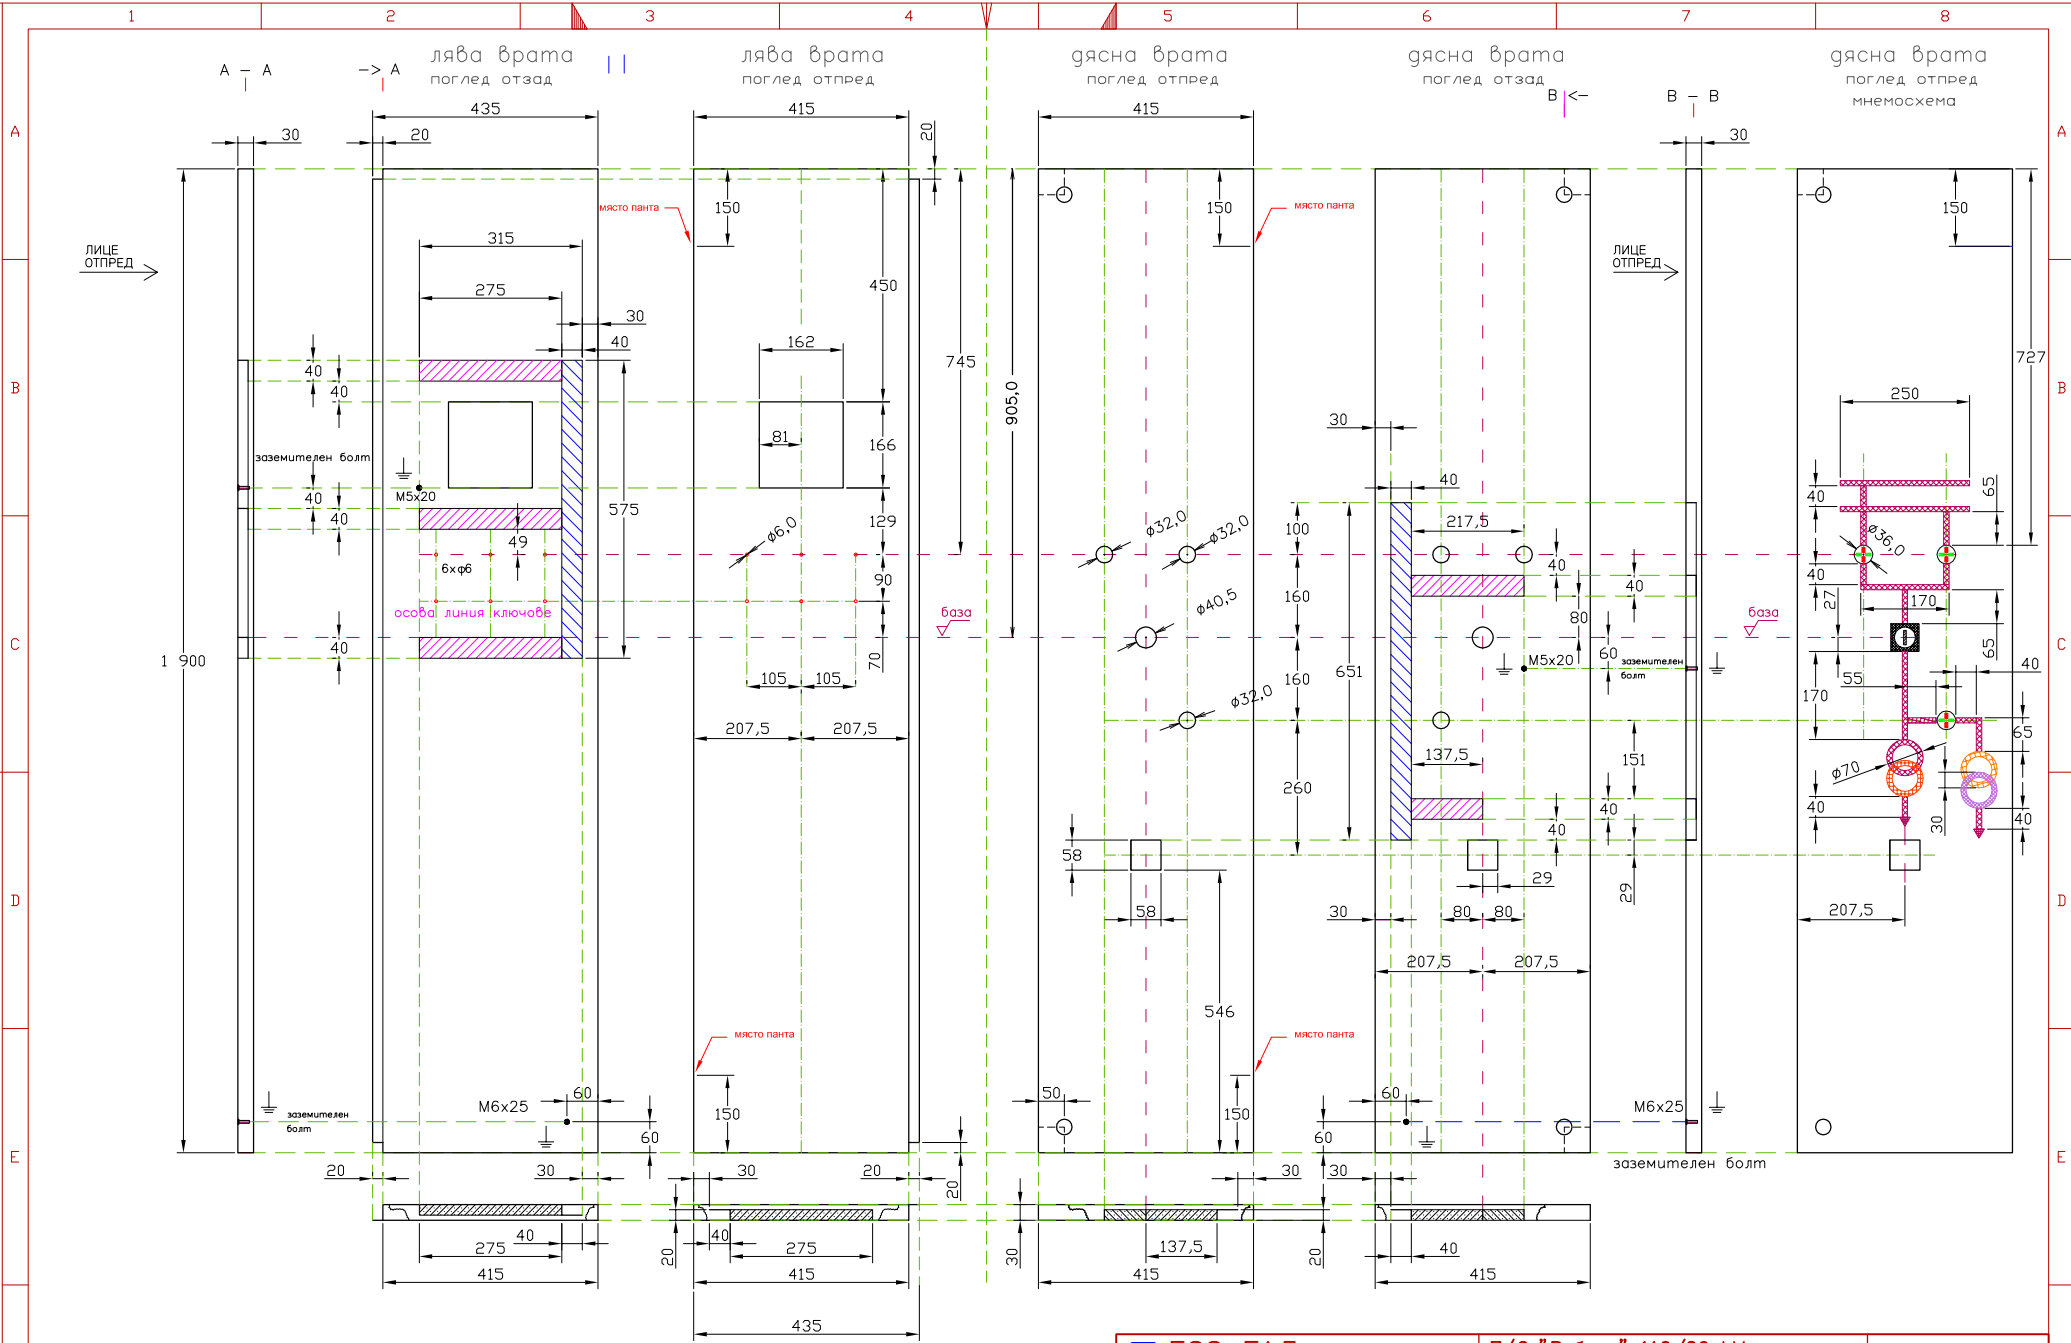

ЕСО ЕАД МЕР Бургас	сектор РЗАТС		П/С "Рибари" 110/20 kV ЗРУ 20 kV – подмяна на релейни защити	№ 06204
	Име Начертал И. Драгеџ	Подпис	Дата ___-___-2017	ТРАФОВХОДОВЕ 2017г. Конструктивна схема Детайлни размери лява и дясна врата на трафобход Тр1 (квл.26) и Тр2 (39)
Проверил	Дата ___-___-2017	Дата ___-___-2017	RIBARI_VRATI_TRAFO_2017	вер. 03.8.2017 г. 09:22:10
Одобрил А. Василев				