НАПРЕЧЕН РАЗРЕЗ

Мащаб 1:100

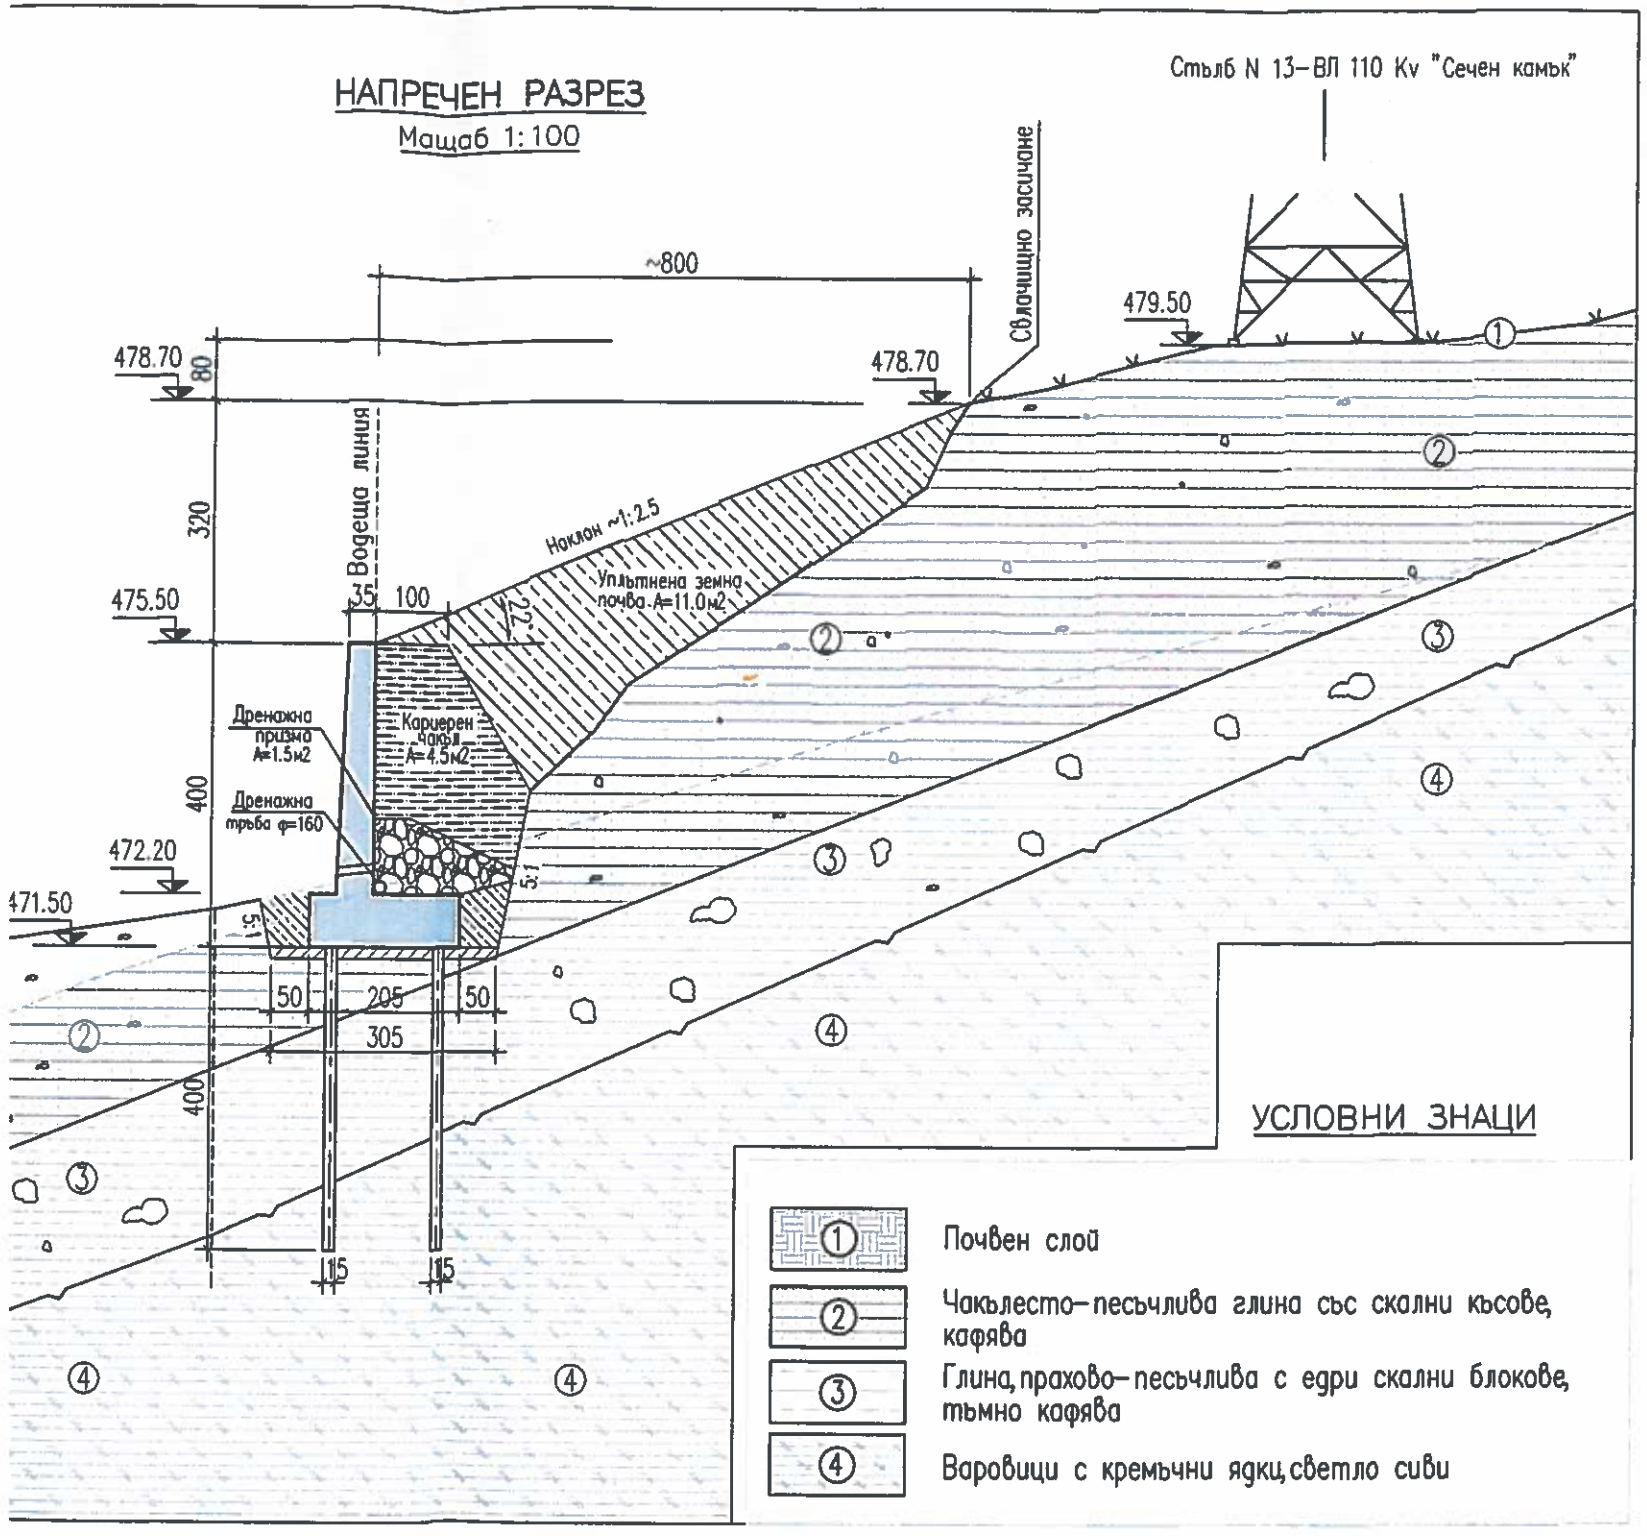

УСЛОВНИ ЗНАЦИ

①	Почвен слой
②	Чакълесто–песъчлива глина със скални късове, кафява
③	Глина, прахово–песъчлива с едри скални блокове, тъмно кафява
④	Варовици с кремъчни ядки, светло сиви

КООРДИНАТИ– КОНСТРУКЦИЯ

ТОЧКА	X	У	Z
K1	4744674.698	486926.509	475.50
K2	4744668.718	486926.020	475.50
K3	4744662.738	486925.531	475.50
4	4744674.767	486925.662	472.20
4	4744674.767	486925.662	471.50
5	4744668.787	486925.173	472.20
5	4744668.787	486925.173	471.50
6	4744662.807	486924.684	472.20
6	4744662.807	486924.684	471.50
7	4744674.739	486926.011	472.20
7	4744674.723	486926.160	475.50
8	4744668.759	486925.522	472.20
8	4744668.746	486925.671	475.50
9	4744662.778	486925.033	472.20
9	4744662.767	4744662.767	475.50
10	4744674.698	486926.509	472.20
11	4744668.718	486926.020	472.20
12	4744662.738	486925.531	472.20
13	4744674.600	486927.705	472.20
13	4744674.600	486927.705	471.50
14	4744668.620	486927.216	472.20
14	4744668.620	486927.216	471.50
15	4744662.640	486926.727	472.20
15	4744662.640	486926.727	471.50

Съгласували :

1. Част ГЕОД .....
2. Част ПЪТНА .....
3. Част КИС .....
4. Част ПБ .....
5. Част ПБЗ .....
6. Част ПУСО .....
7. Част ГЕОЛ .....

ВЪЗЛОЖИТЕЛ: .....

КАМАРА НА ИНЖЕНЕРИТЕ В ИНВЕСТИЦИОННОТО ПРОЕКТИРАНЕ
ПЪЛНА ПРОЕКТАНТСКА ПРАВОСПОСОБНОСТ
Регистрационен № 05724
инж. БОГОМИЛ ОЛЕВ БЕЛЧЕВ
Подпис:
ВАЖИ С ВАЛИДНО УДОСТОВЕРЕНИЕ ЗА ПРАВОСПОСОБНОСТ ... ГОДИНА
КСС
Части на проекта: по удостоверение за ППС

ЗАБЕЛЕЖКА

1. Материал: Бетон клас С12/15 и С 25/30
   Стоманa клас В235 и В420
2. Отлагането на съоръженията на терена да се извърши съгласно трасировъчен план на част: ГЕОДЕЗИЯ от геодезист с пълна проектантска правоспособност.
3. Насипните работи зад стената могат да се изпълняват след минимум 15 дни от полагането на бетоновата смес.

"ГЕОЗАЩИТА ПЛЕВЕН" ЕООД
гр.Плевен 5800
ул."Ал.Стамболийски" 1А
www.pleven.deozashita.bg
e-mail:pleven.deozashita.bg
тел./факс (+359 64) 801 605
моб. тел. (+359 888) 240 298

ОБЕКТ	ИЗГОТВЯНЕ НА ИНЖЕНЕРНО - ГЕОЛОЖКО ПРОУЧВАНЕ И ПРОЕКТ ЗА УКРЕПВАНЕ НА СТ. № 13 НА ВЛ 110 Kv "СЕЧЕН КАМЪК"	
ВЪЗЛОЖИТЕЛ	"ЕЛЕКТРОЕНЕРГИЕН СИСТЕМЕН ОПЕРАТОР" ЕАД - "МРЕЖОВИ ЕКСПЛОАТАЦИОНЕН РАЙОН ГОРНА ОРЯХОВИЦА"	
ЧАСТ	Строително-конструктивна	
ФАЗА	Работен проект	ЛИСТ 1/4
СЪДЪРЖАНИЕ	СИТУАЦИЯ НА УКР.СЪОРЪЖЕНИЕ	М 1:200
ПРОЕКТАНТ	инж. Богомил Белчев	
УПРАВИТЕЛ	инж. Ивелин Гаврилов	
Плевен, Август 2017 г.		