




РЕЛЕННО ТАБЛИО ИЗВОД – 2бр.

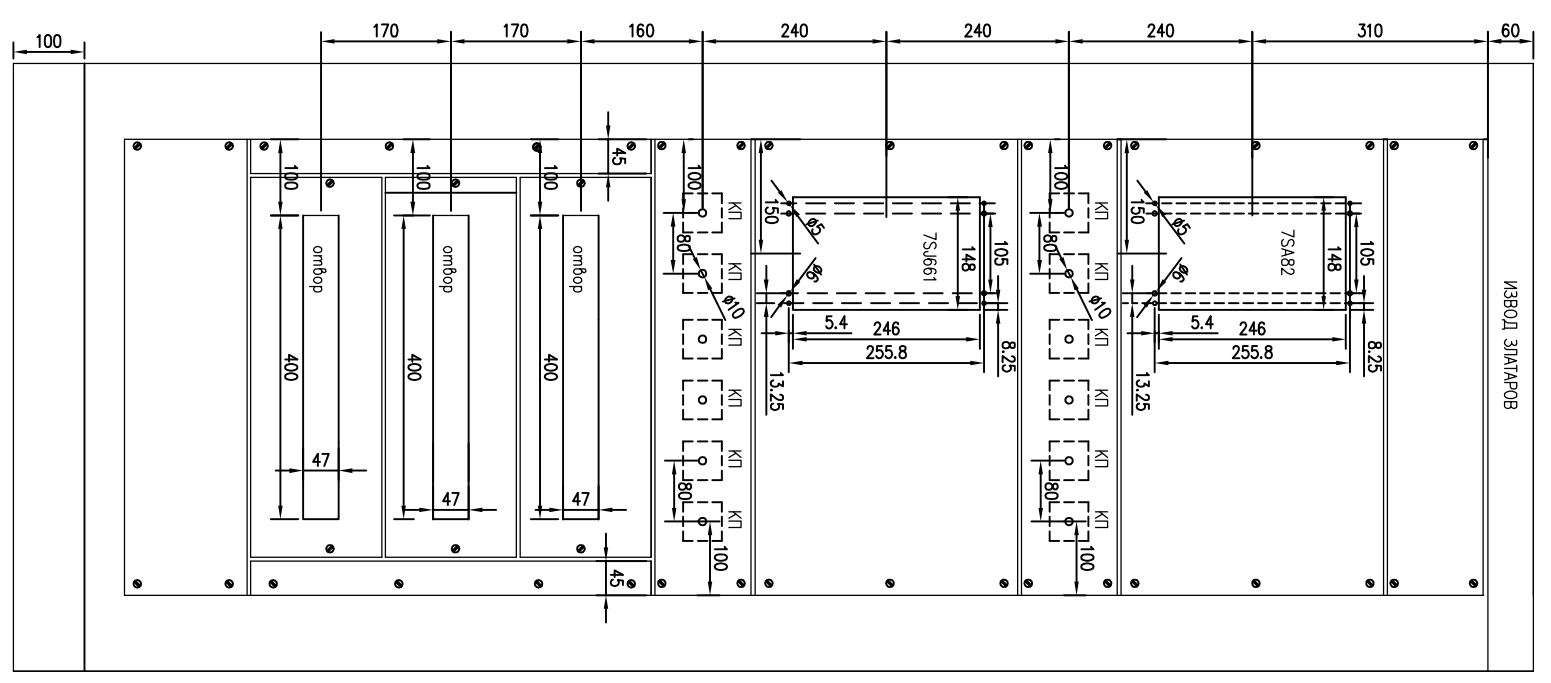


РЕЛЕННО ТАБЛИО ОБХОД – 1бр.

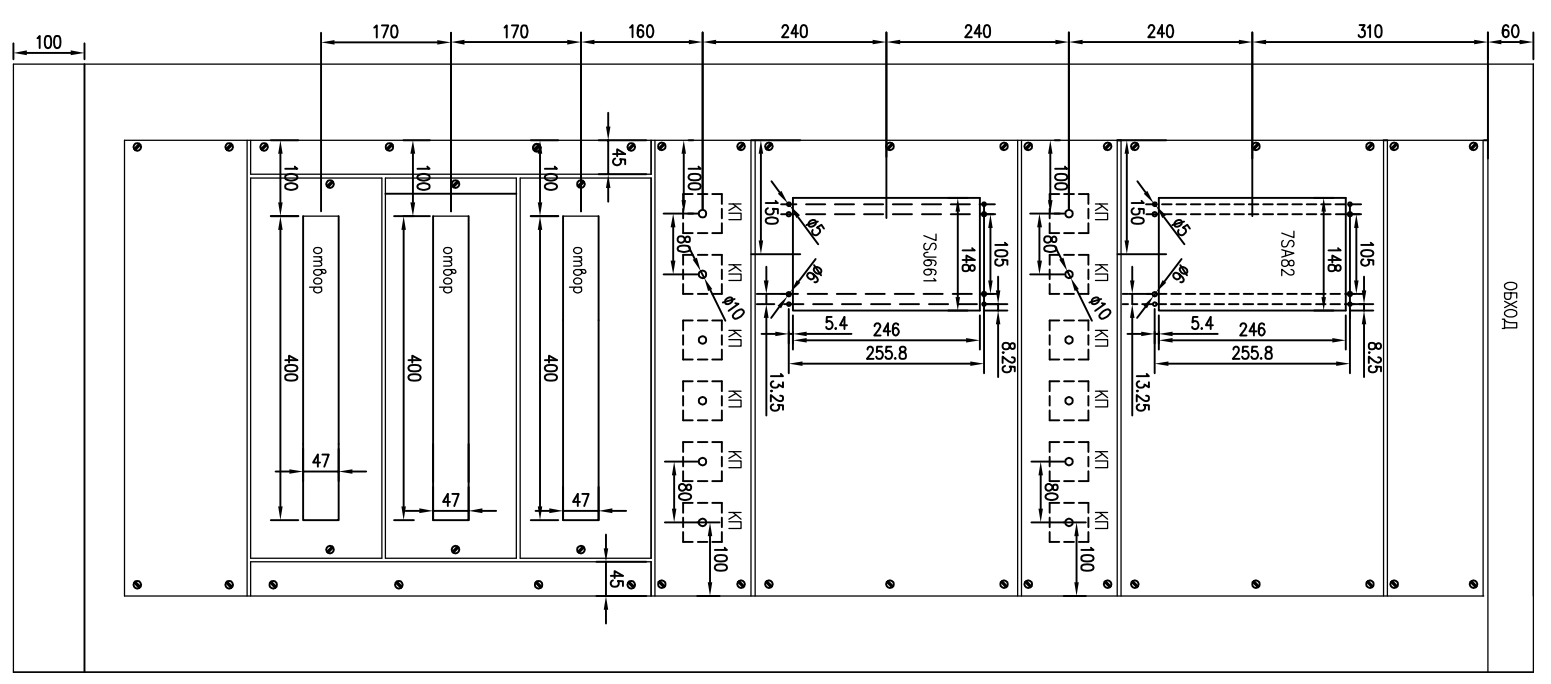

РЕЛЕННО ТАБЛИО ШИНОСЪЕДИНИТЕЛ – 1бр.

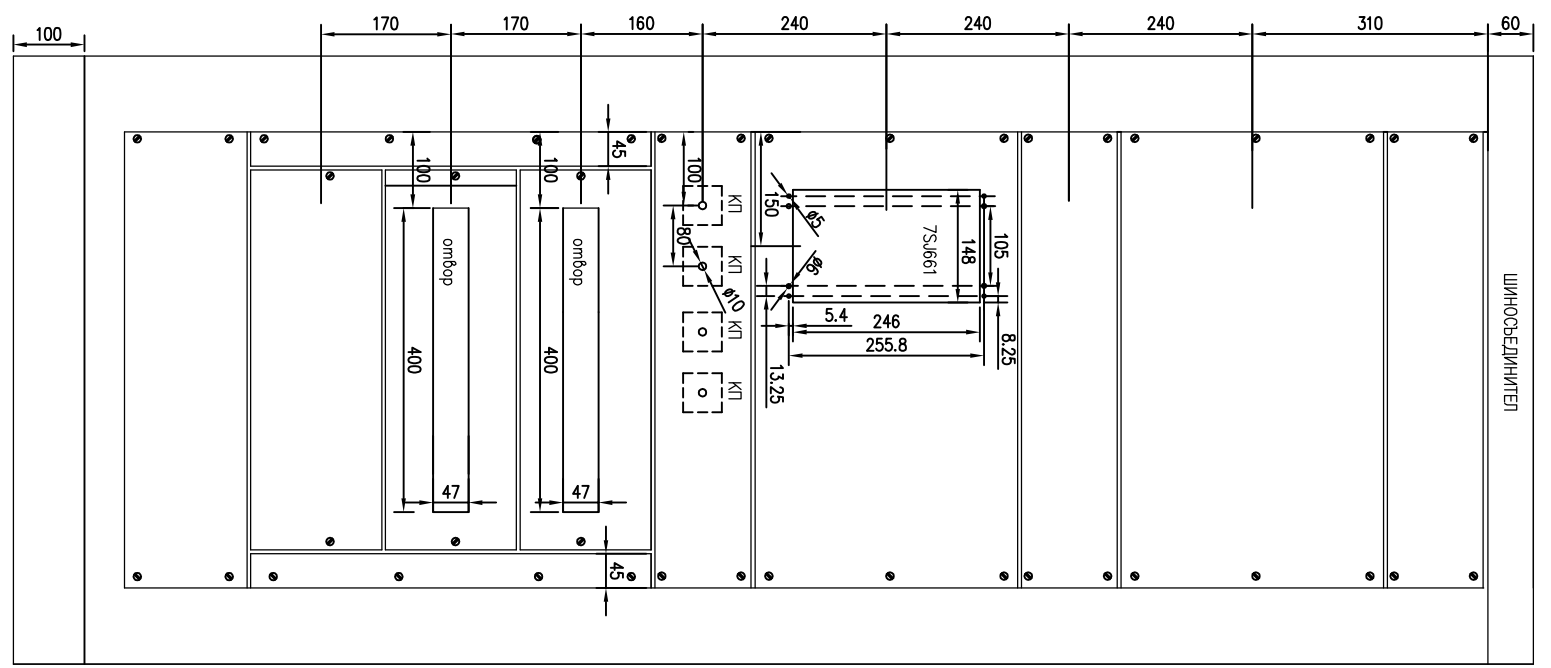

РЕЛЕННО ТАБЛИО ДЗШ – 1бр.

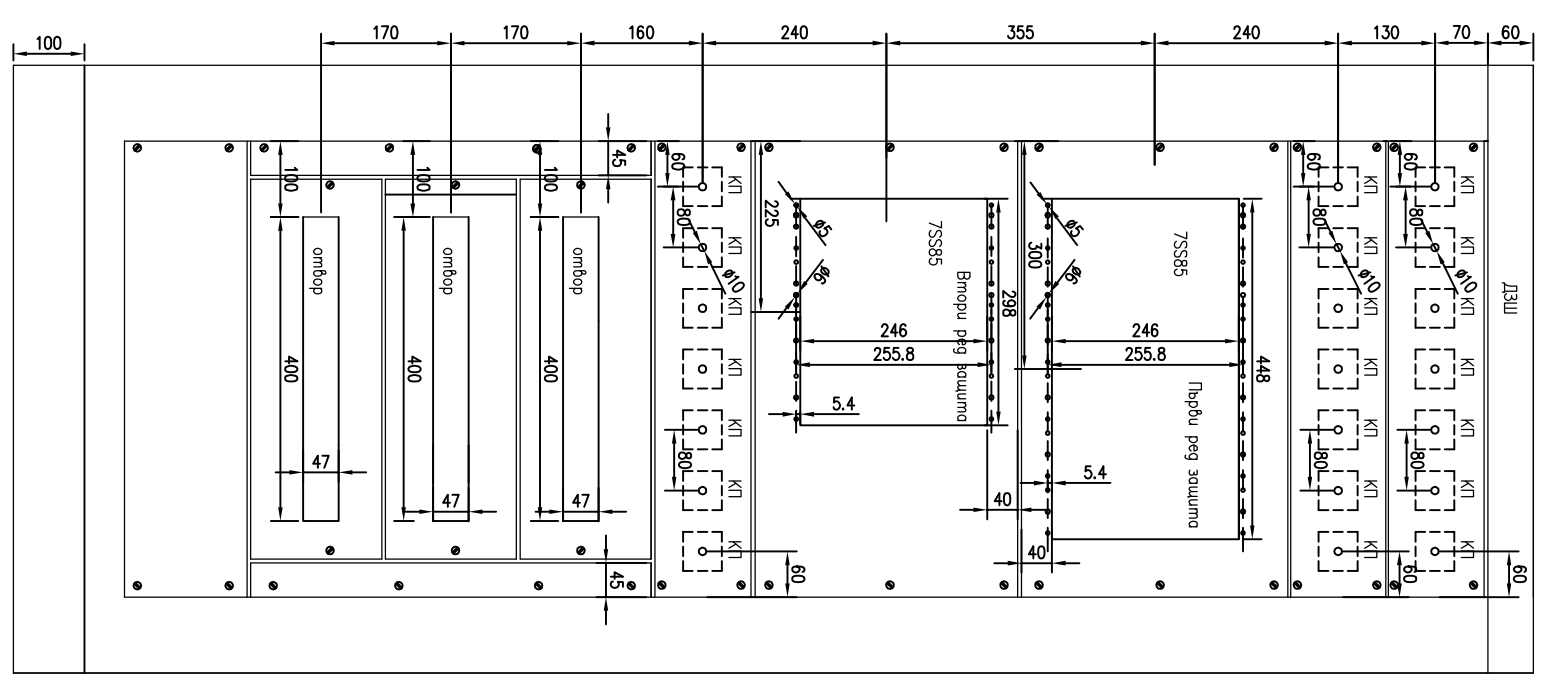

Проектант	Съгласуван	Ръководител отдел	Дата	Масшаб
Част			12.2017	


ECO - EAD
 ЕКСПЛУАТАЦИЯ
 И РЕМОНТ НА ПРЕНОСНАТА МРЕЖА

Релени табла
 Конструкция и разположение на апаратурата


№ 601

Редакция	Лист
0	1/1

РЕГЕЛНО ТАБЛО – НОСЕЩА ЗАВАРЕНА РАМКА

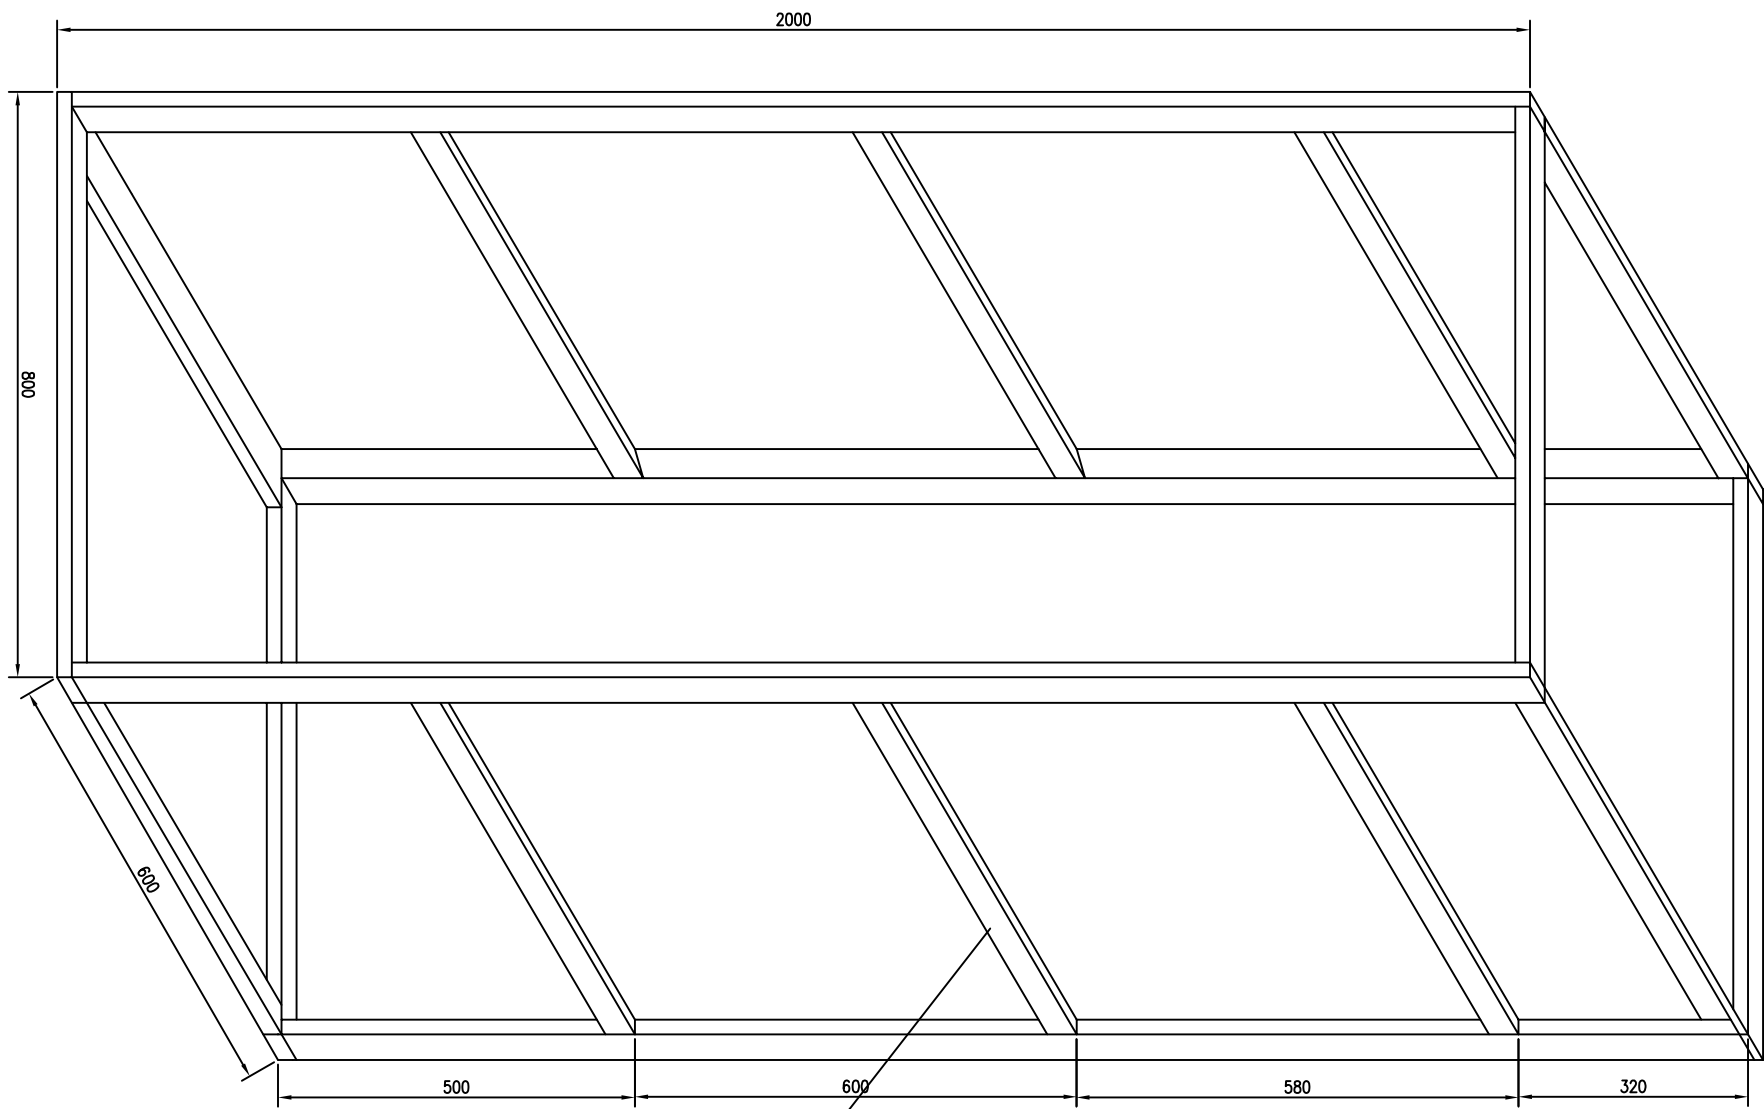

Монтажна шина

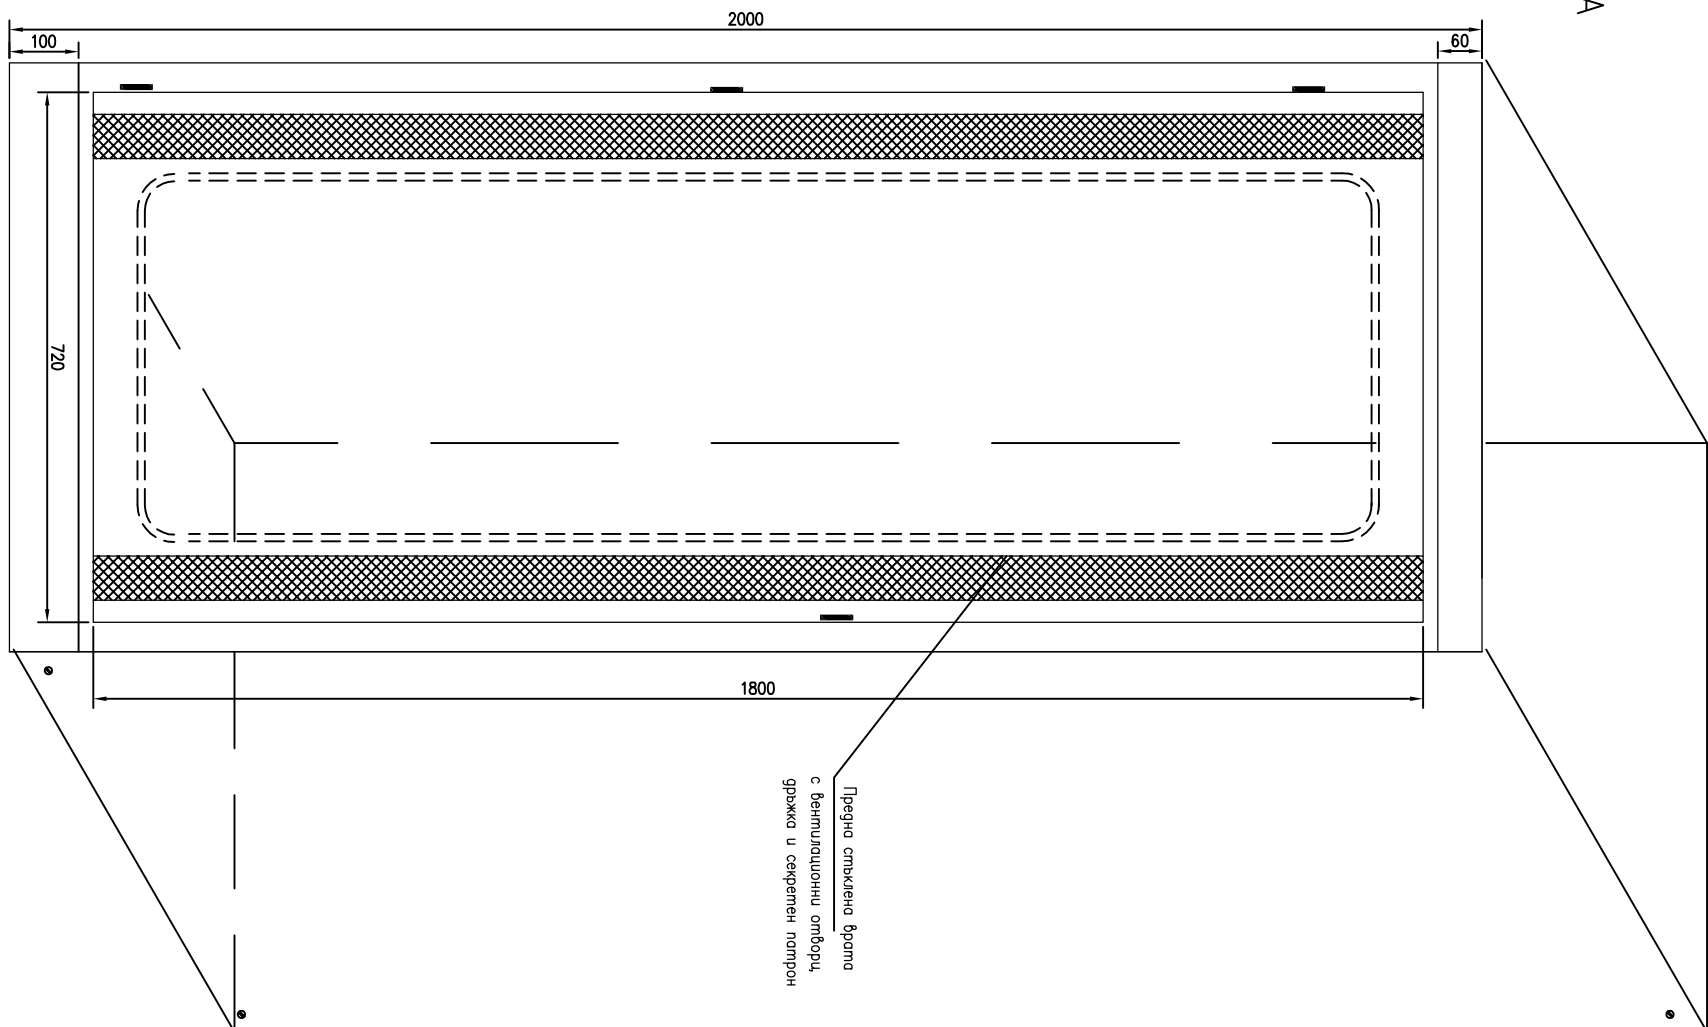


Прегне стъжкена врата с вентилационни отвори, грабжа и секретен помпон

Редакция	Наименование	Дата	Лист	Подпис




—| A


—| A

Проектант	Съгласуван	Ръководител отдел	Дата	Масшаб
			12.2017	-




 <p>ECO - EAD ЕКСПЛУАТАЦИЯ И РЕМОНТ НА ПРЕНОСНАТА МРЕЖА</p>		<p>ПОДСТАНЦИЯ УЗУНДЖОВО</p> <p>Регелни шкафове Конструкция</p>	
Част		№ 602	Лист
			1/5


Важи за Извод, Обход

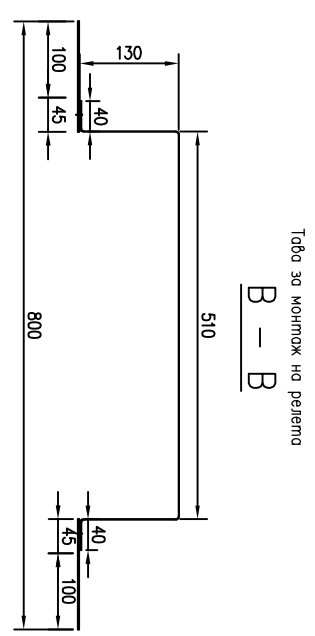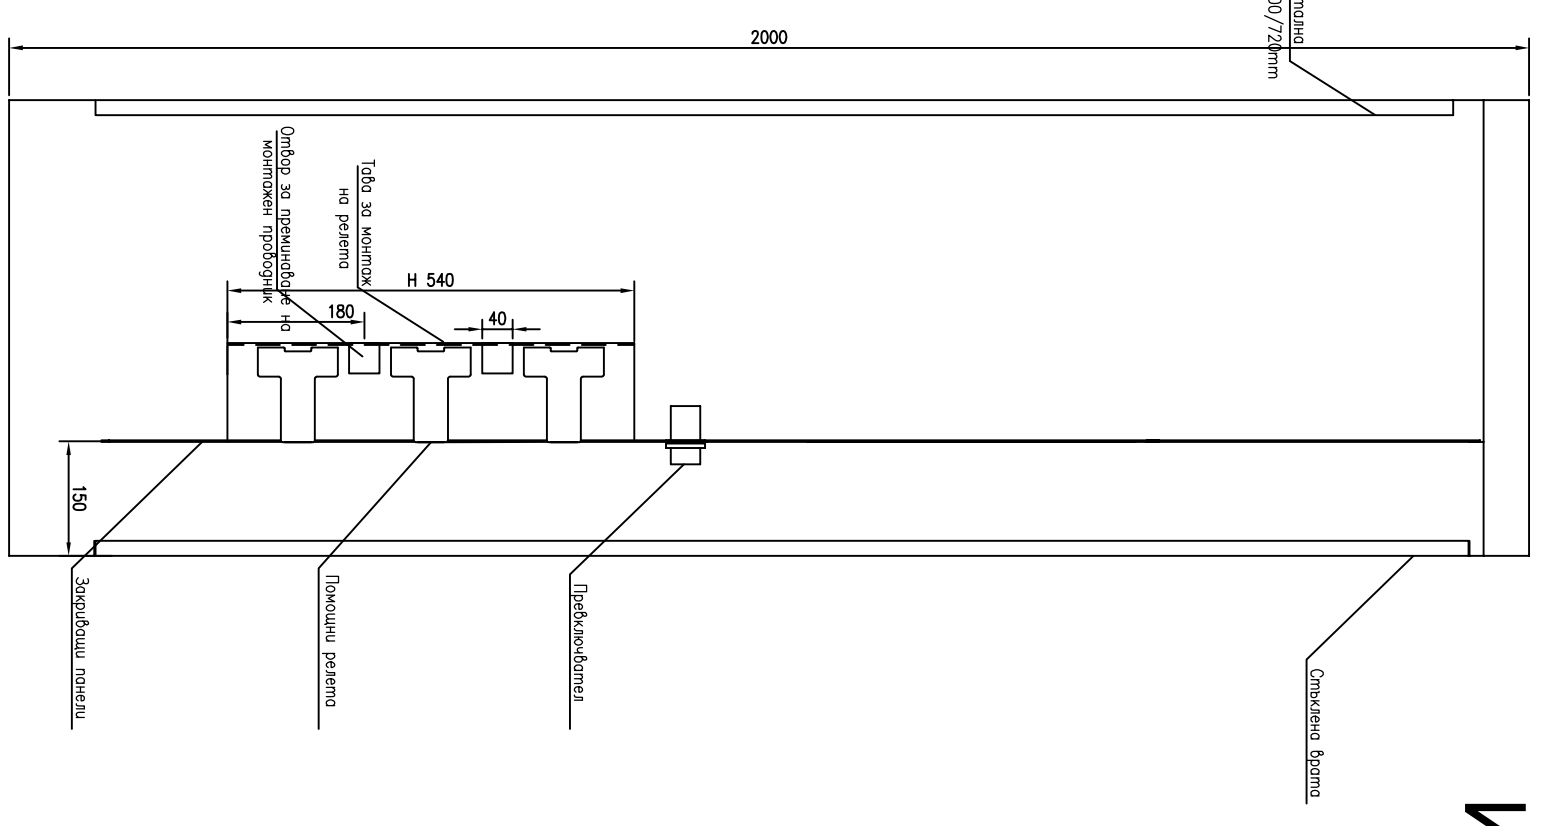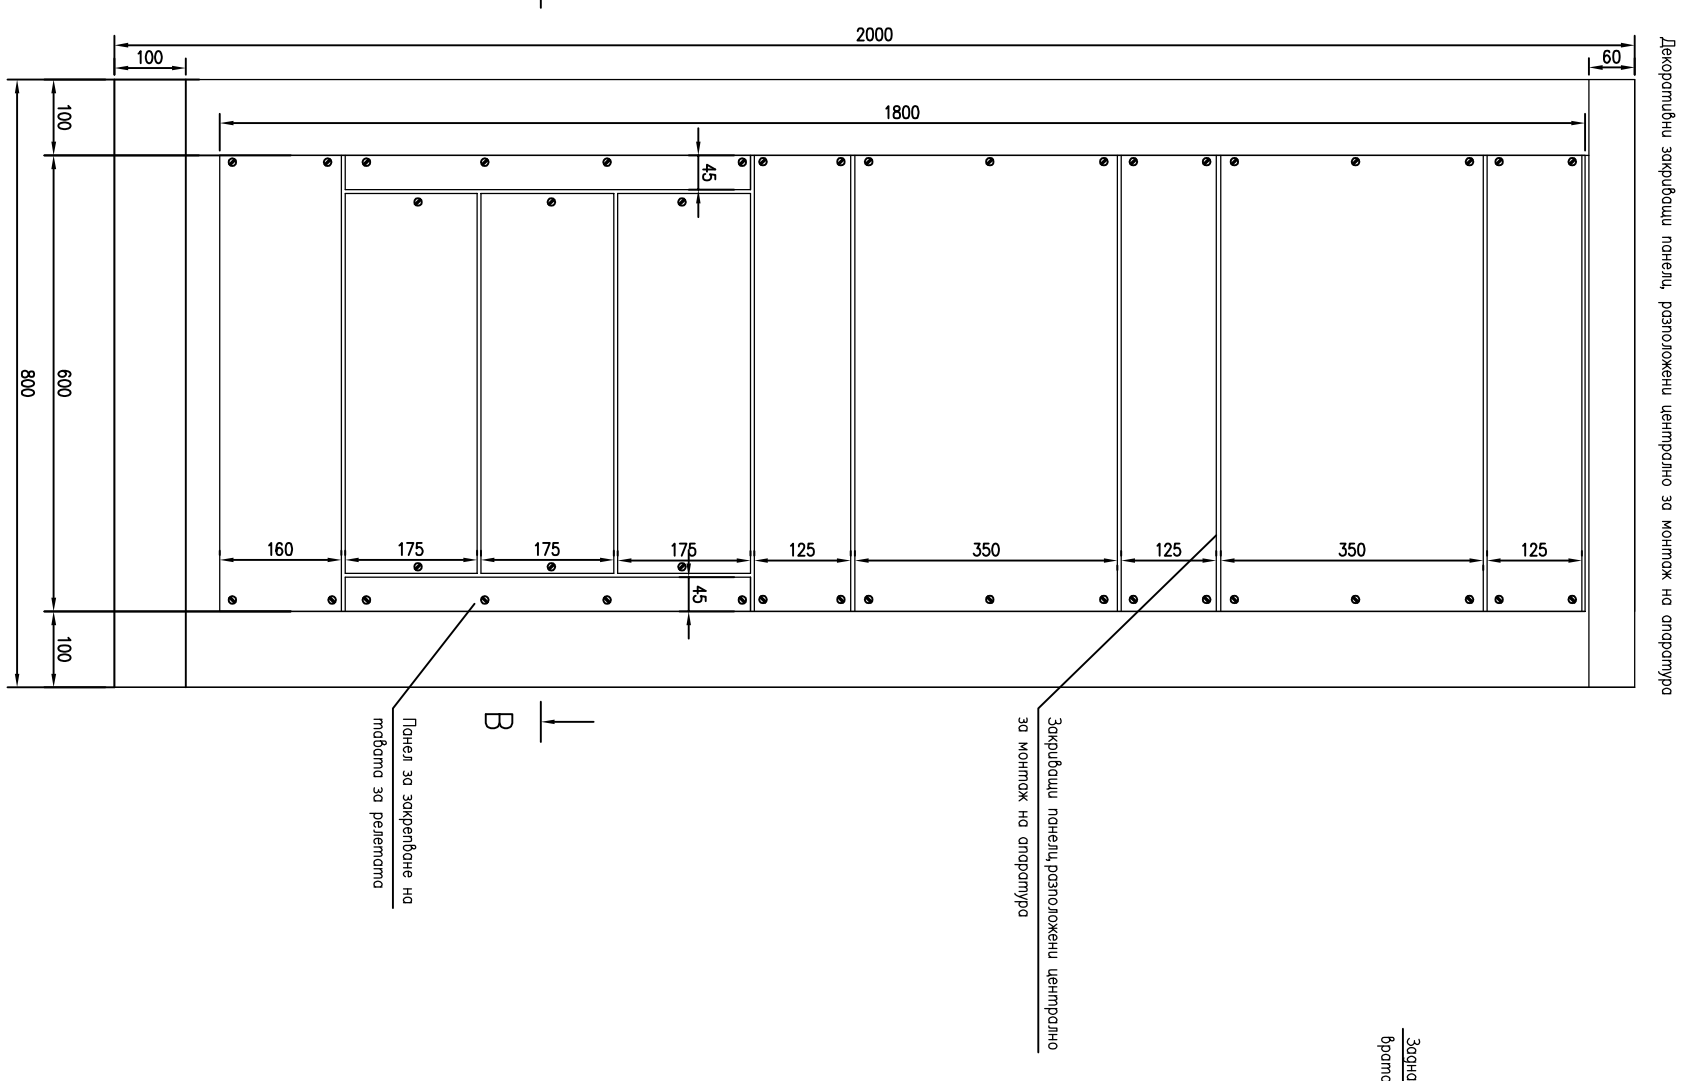

Проектант	Съгласуван	Ръководител отдел	Дата	Масщаб
Част	ПОДСТАНЦИЯ Увунджово		12.2017	-
 ECO - EAD ЕКСПЛУАТАЦИЯ И РЕМОНТ НА ПРЕНОСНАТА МРЕЖА		Релейни шкафове Конструкция		
№		№	Редакция	Лист
602		602	0	2/5




Важи за ШСГ

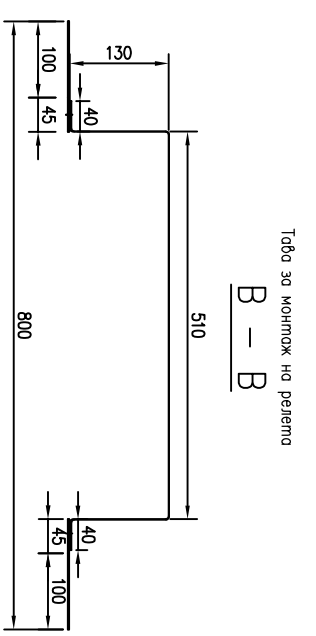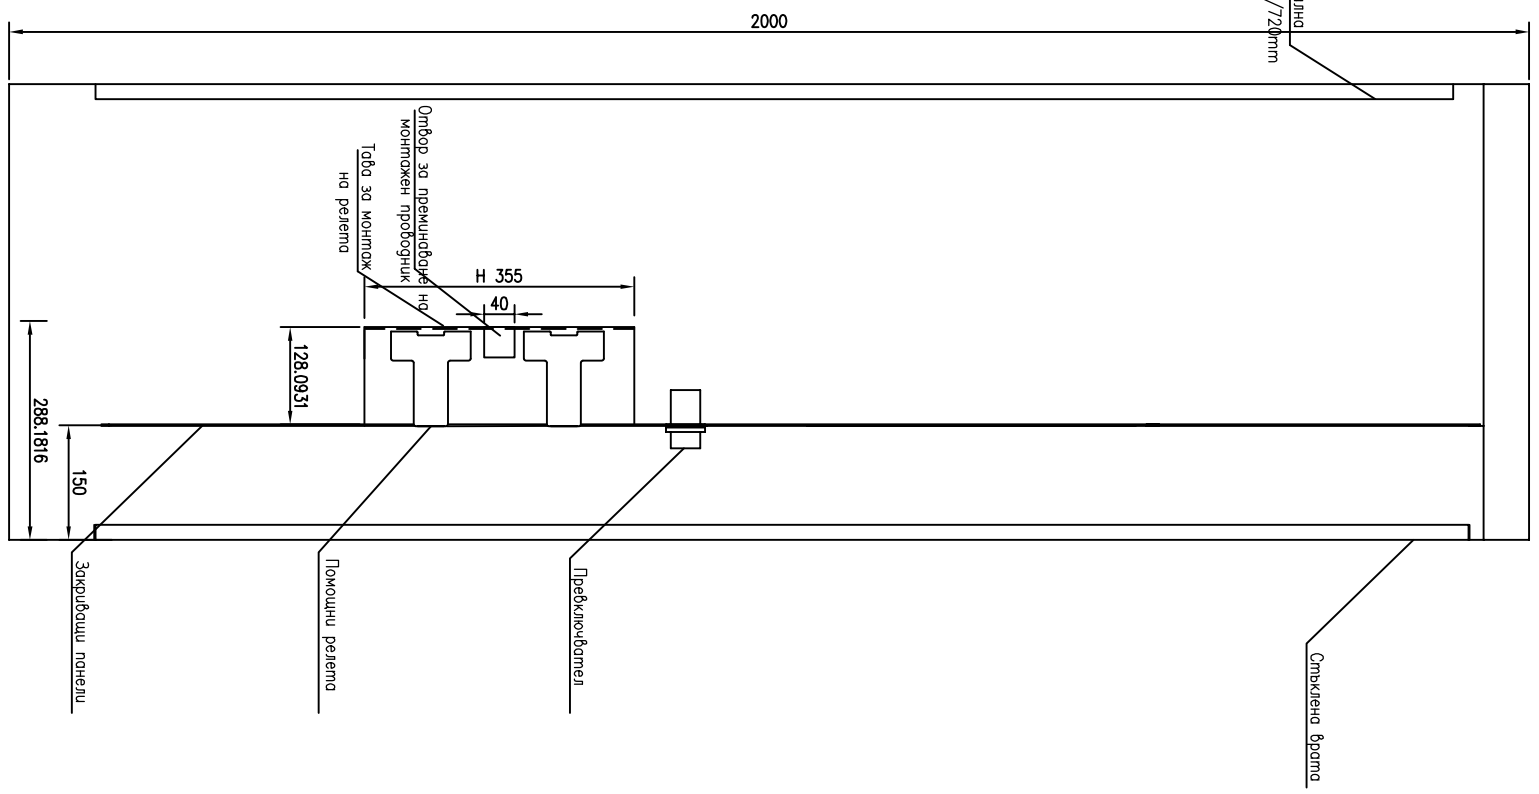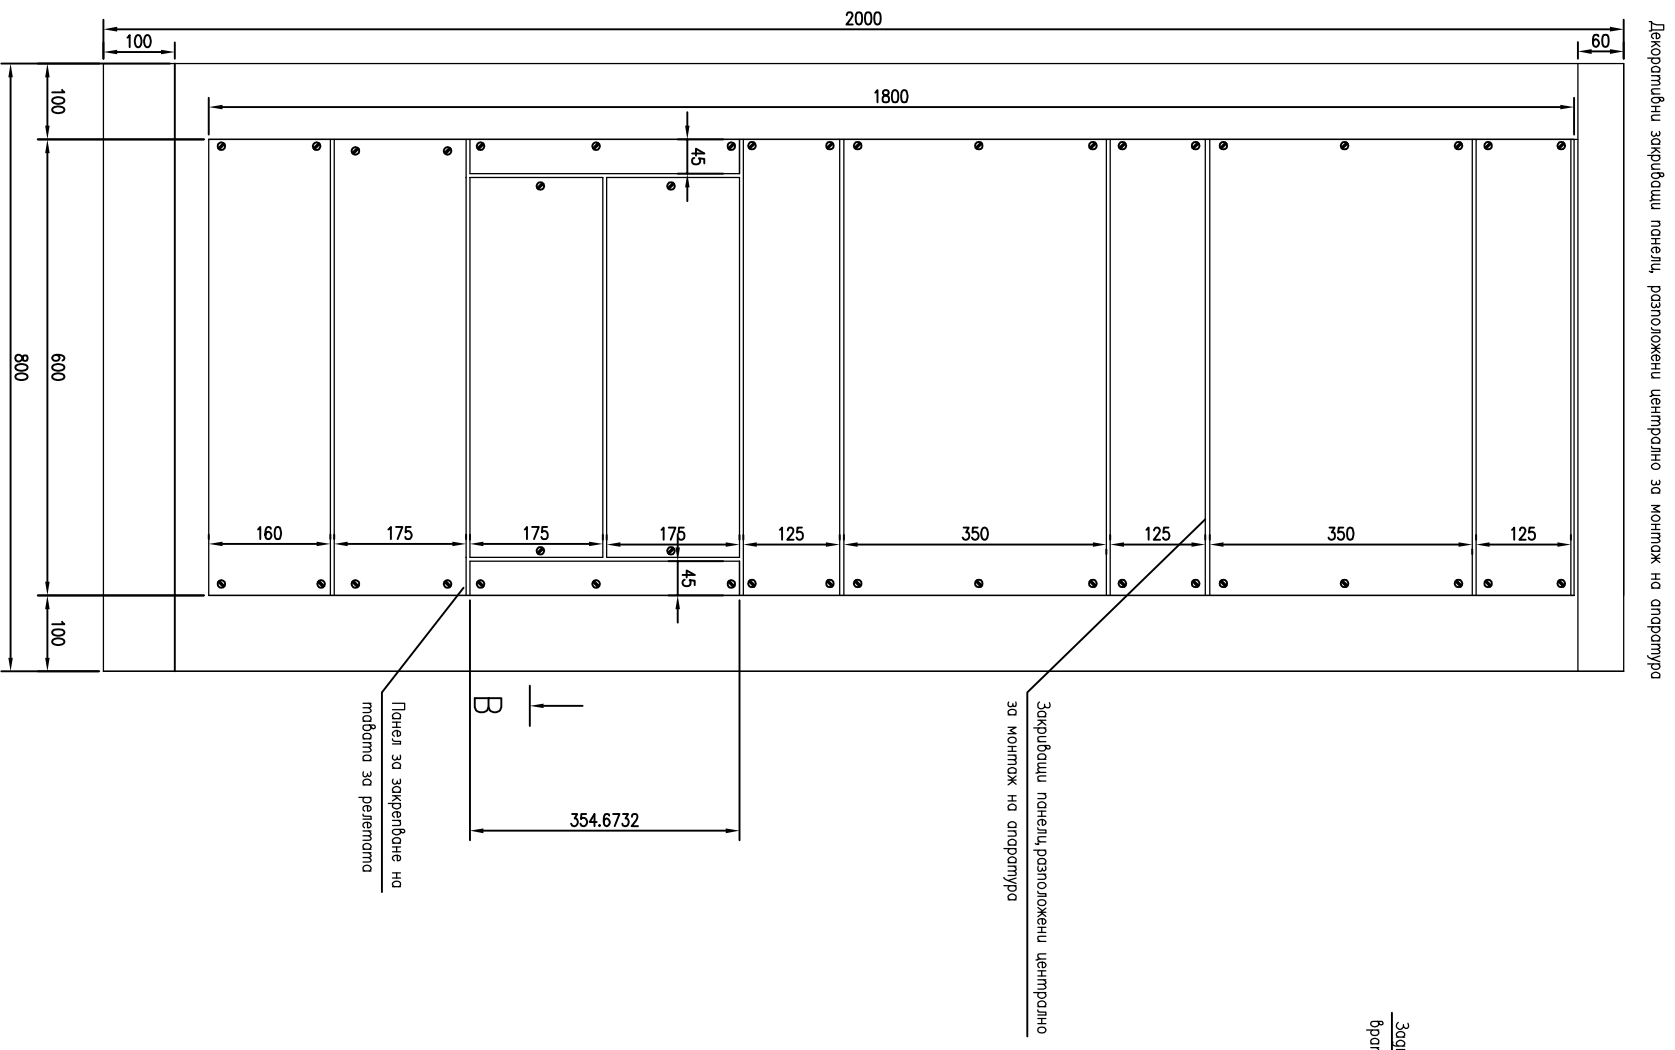

Проектант	Съгласувал	Ръководител отдел	Дата	Масщаб
Част	ПОДСТАНЦИЯ Узунджово		12.2017	-
 ECO - EAD ЕКСПЛУАТАЦИЯ И РЕМОНТ НА ПРЕНОСНАТА МРЕЖА		Релейни шкафове Конструкция		
№		№	Редакция	Лист
602		602	0	3/5


Важи за

ДЗШ

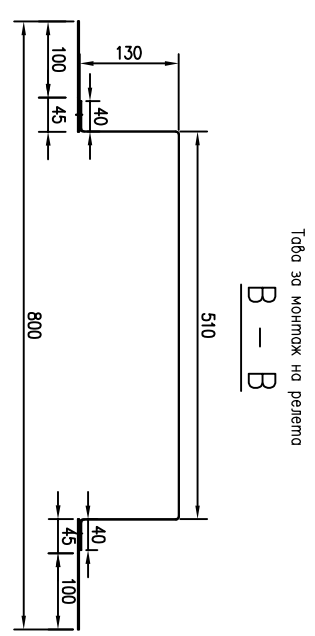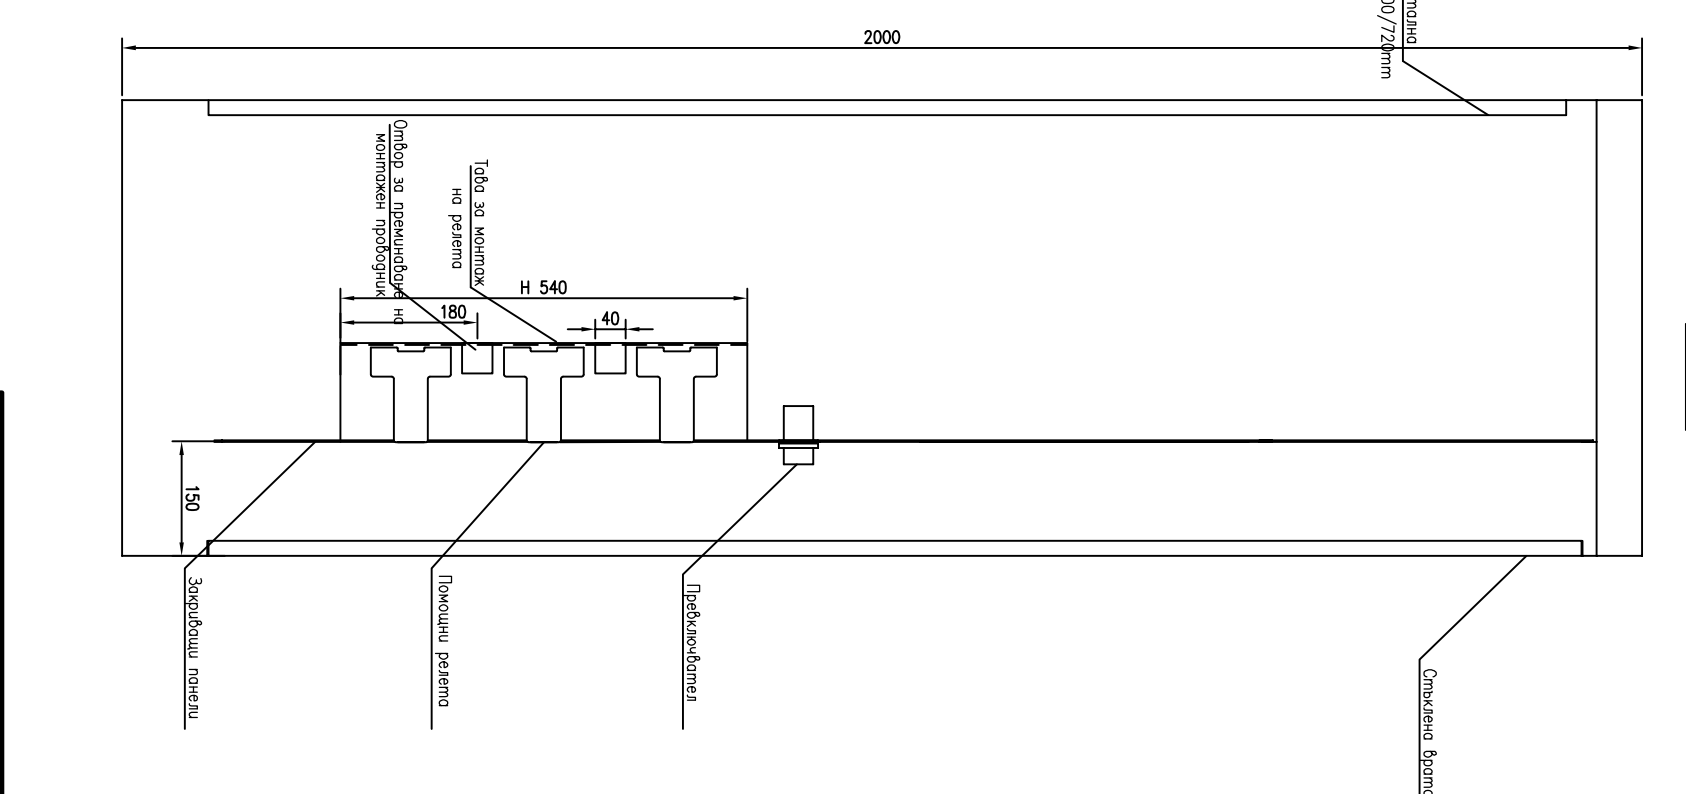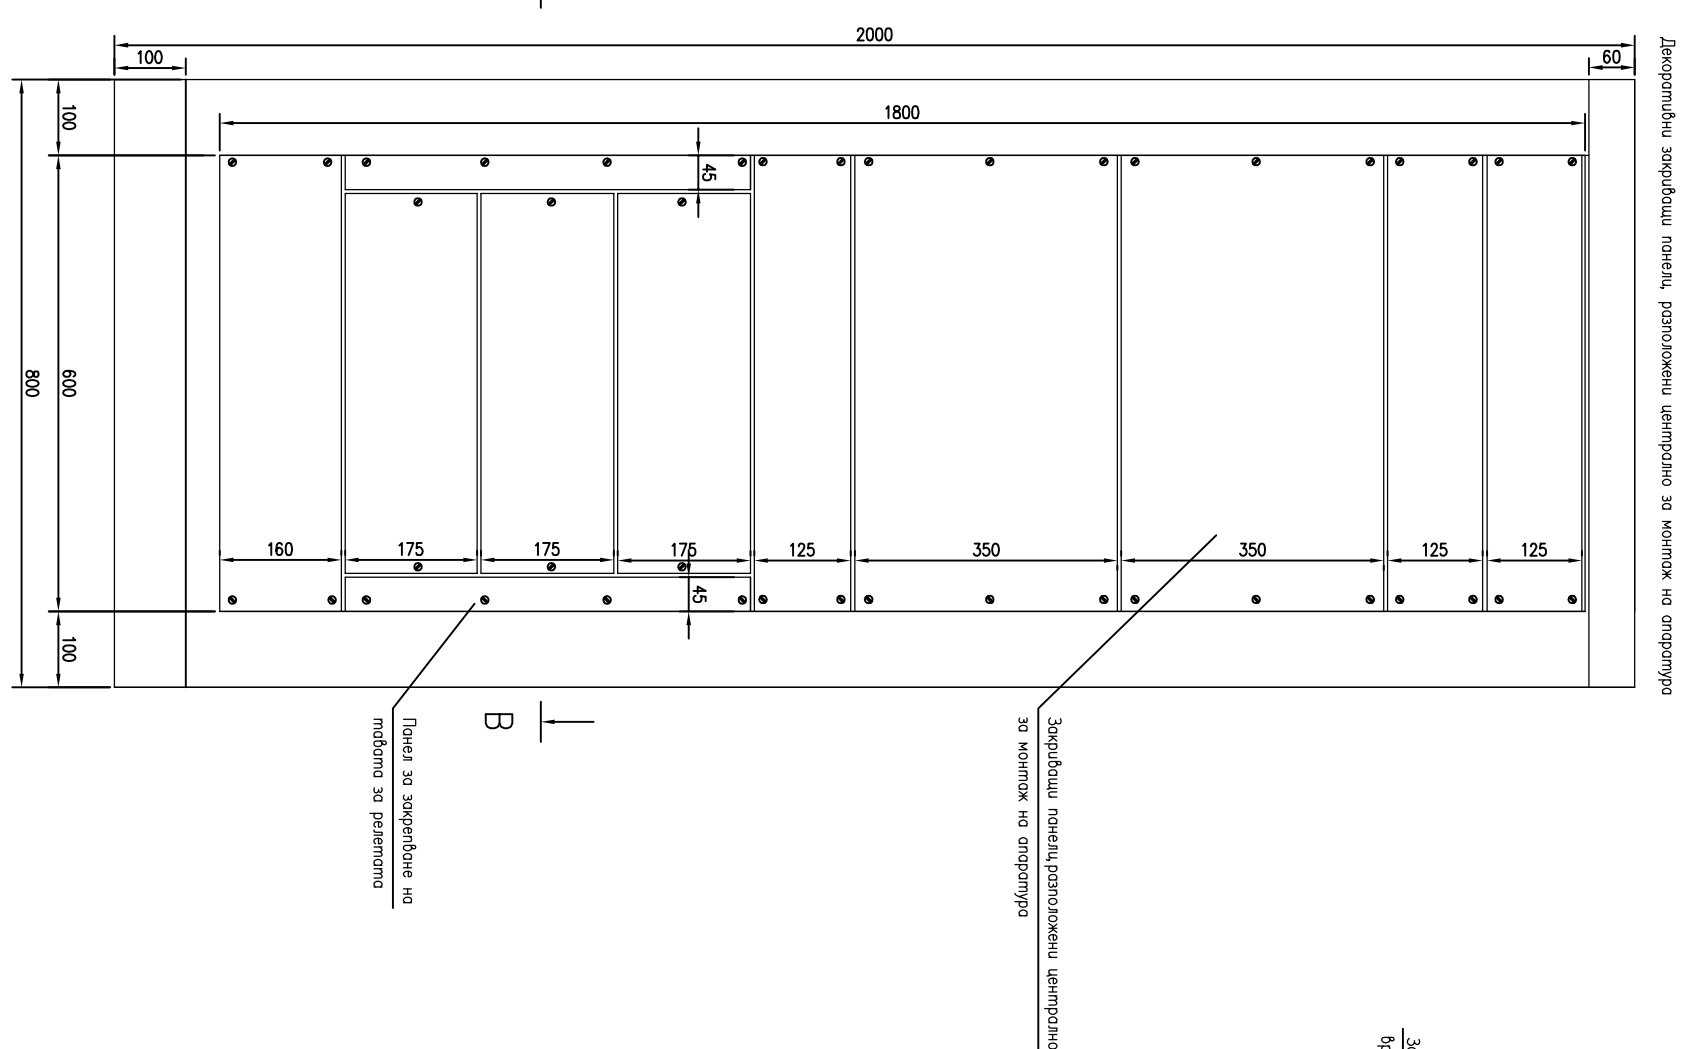


Проектант	Съгласувал	Ръководител отдел	Дата	Масшаб
Част	ПОДСТАНЦИЯ Узунджово		12.2017	-
ECO - EAD ЕКСПЛУАТАЦИЯ И РЕМОНТ НА ПРЕНОСНАТА МРЕЖА		Релейни шкафове Конструкция		
№ 602		Редакция	Лист	
		0	4/5	


Поглед отзад

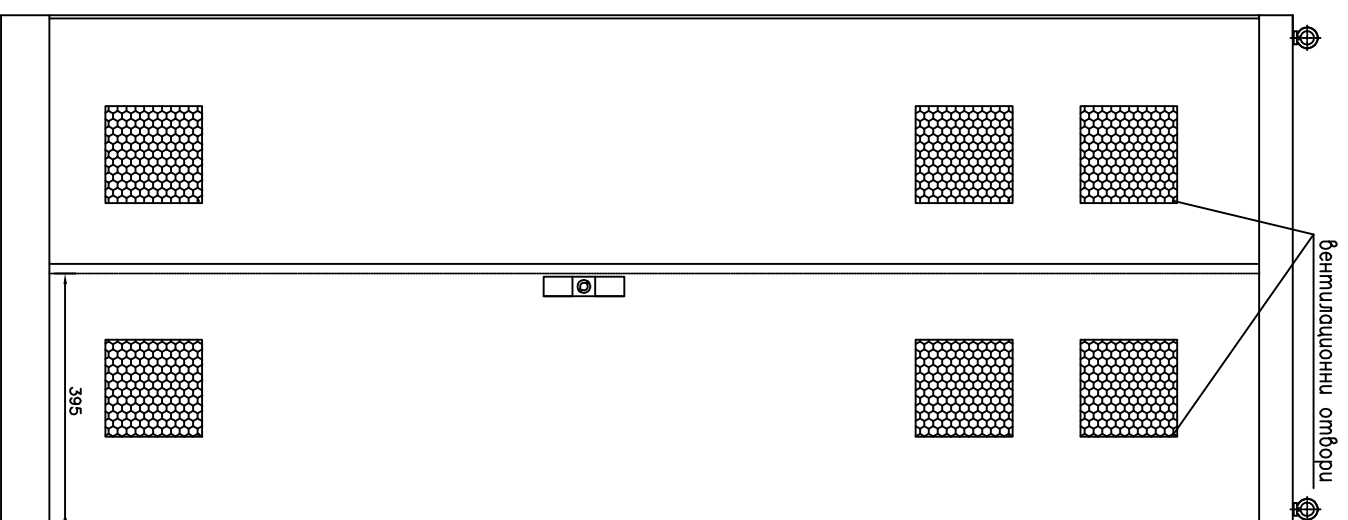


Поглед към външото на шкафа входящи кабели

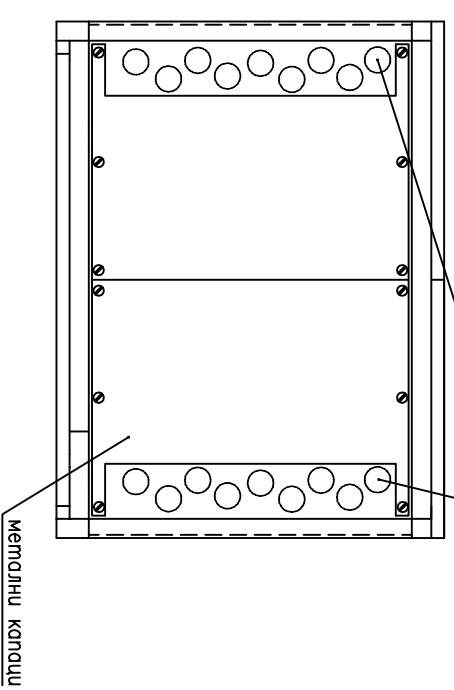

Вали на отваряне на вратите

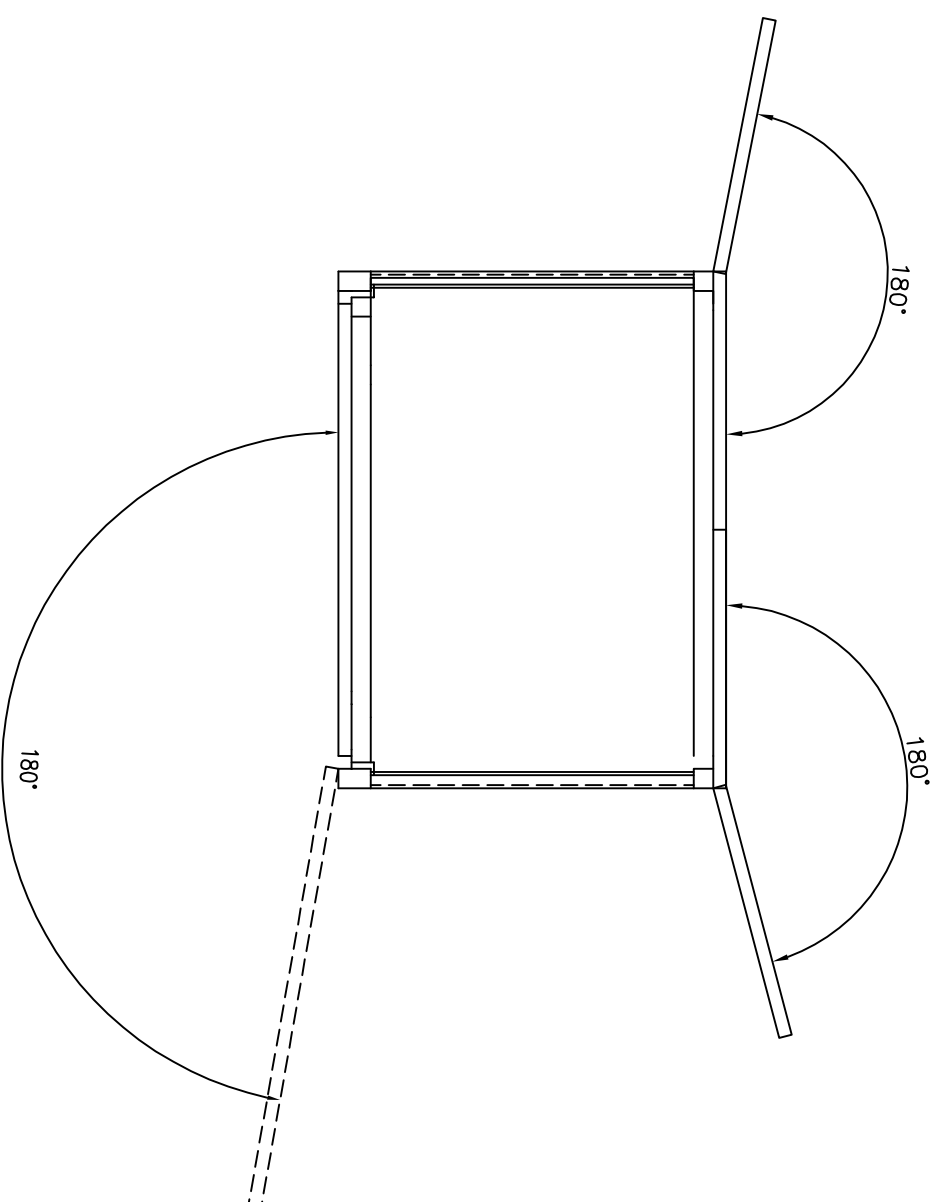

ВОО-ЕАД	Обект:	ПОДСТАНЦИЯ Узунджово	Чертеж No.	602
Ръководителя			Лист:	5/5
Ра. проект		Релейни шкафове	Вс. листа:	
Проектирант		Конструкция	Масштаб:	
Черта			Стандарт:	
Съставява			Но. Копирова	Дата
				12.2017

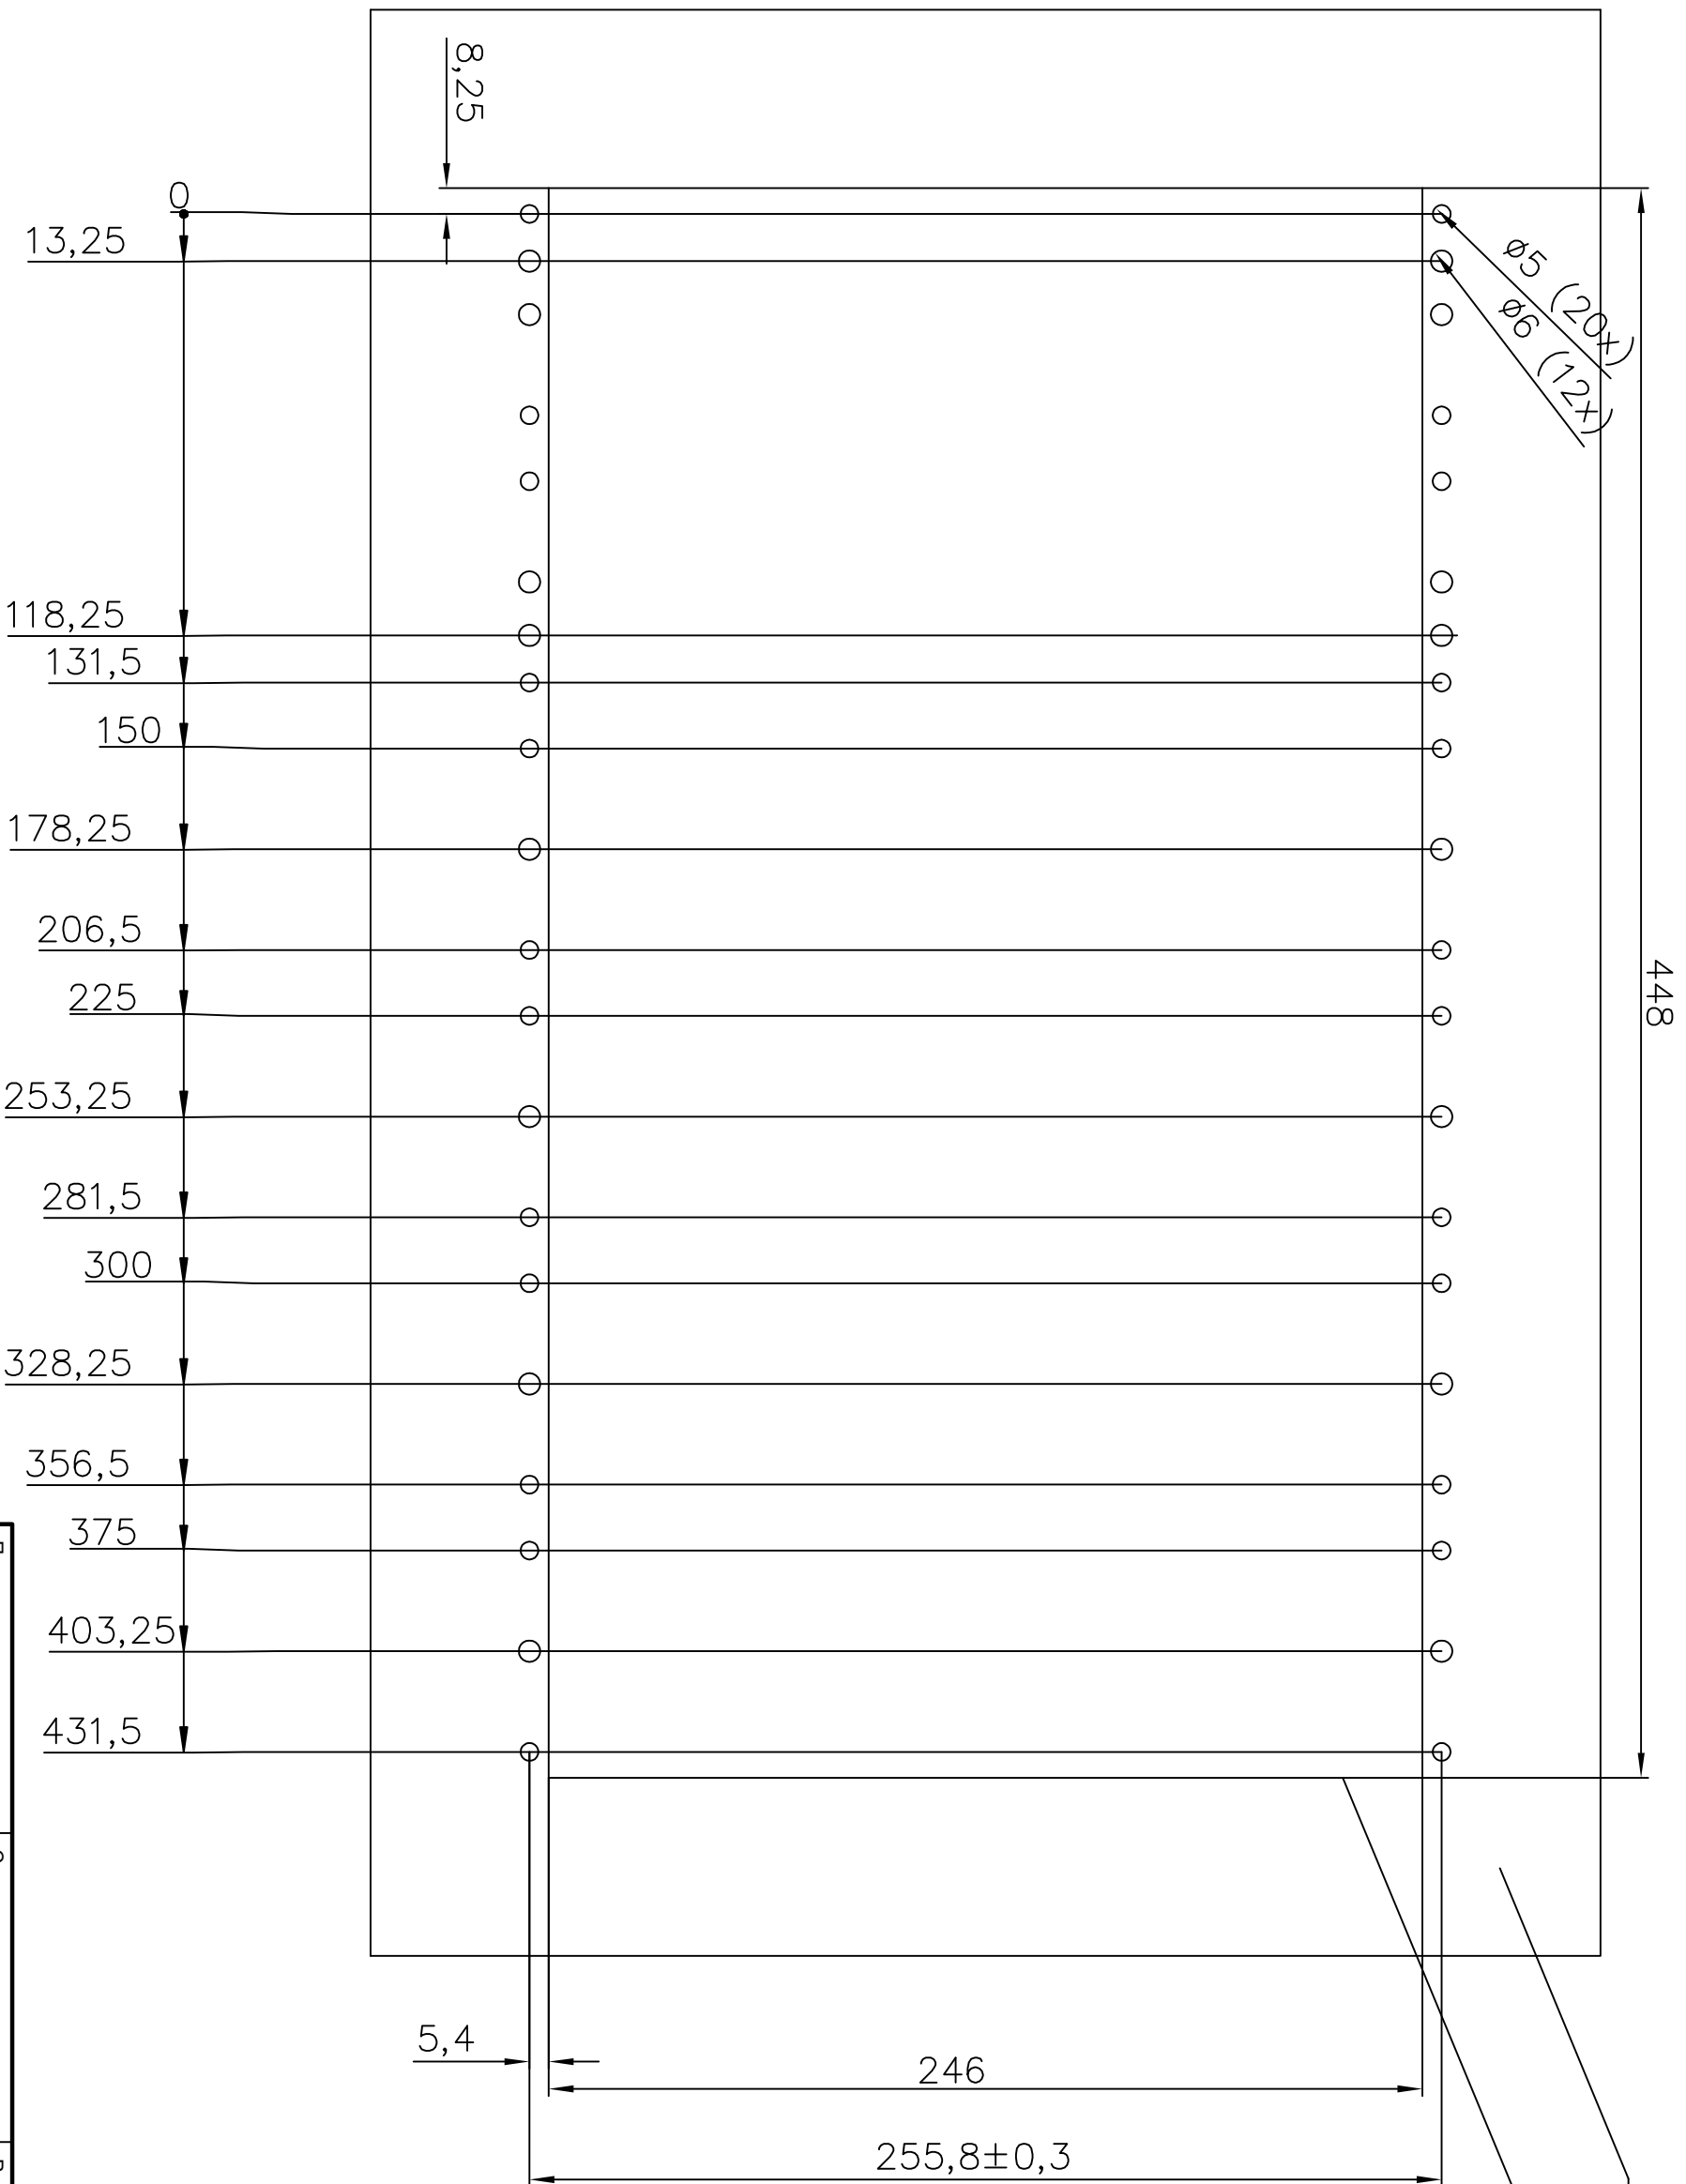

448

Панел на маблo


Омбор за първи ред защита

246
255,8±0,3

5,4

0
13,25
118,25
131,5
150
178,25
206,5
225
253,25
281,5
300
328,25
356,5
375
403,25
431,5

Ø5 (20x)
Ø6 (12x)


Проектант		Съгласувал		Ръководител отдел		Дата		Мащаб	
Чаcт		ПОДСТАНЦИЯ Узунджово		Панел на шкаф на ДЗШ		12.2017		-	
 ECO - EAD ЕКСПЛУАТАЦИЯ И РЕМОНТ НА ПРЕНОСНАТА МРЕЖА		№ 603		Редакция 0		Лист 1/1		F	

5

6

7


8

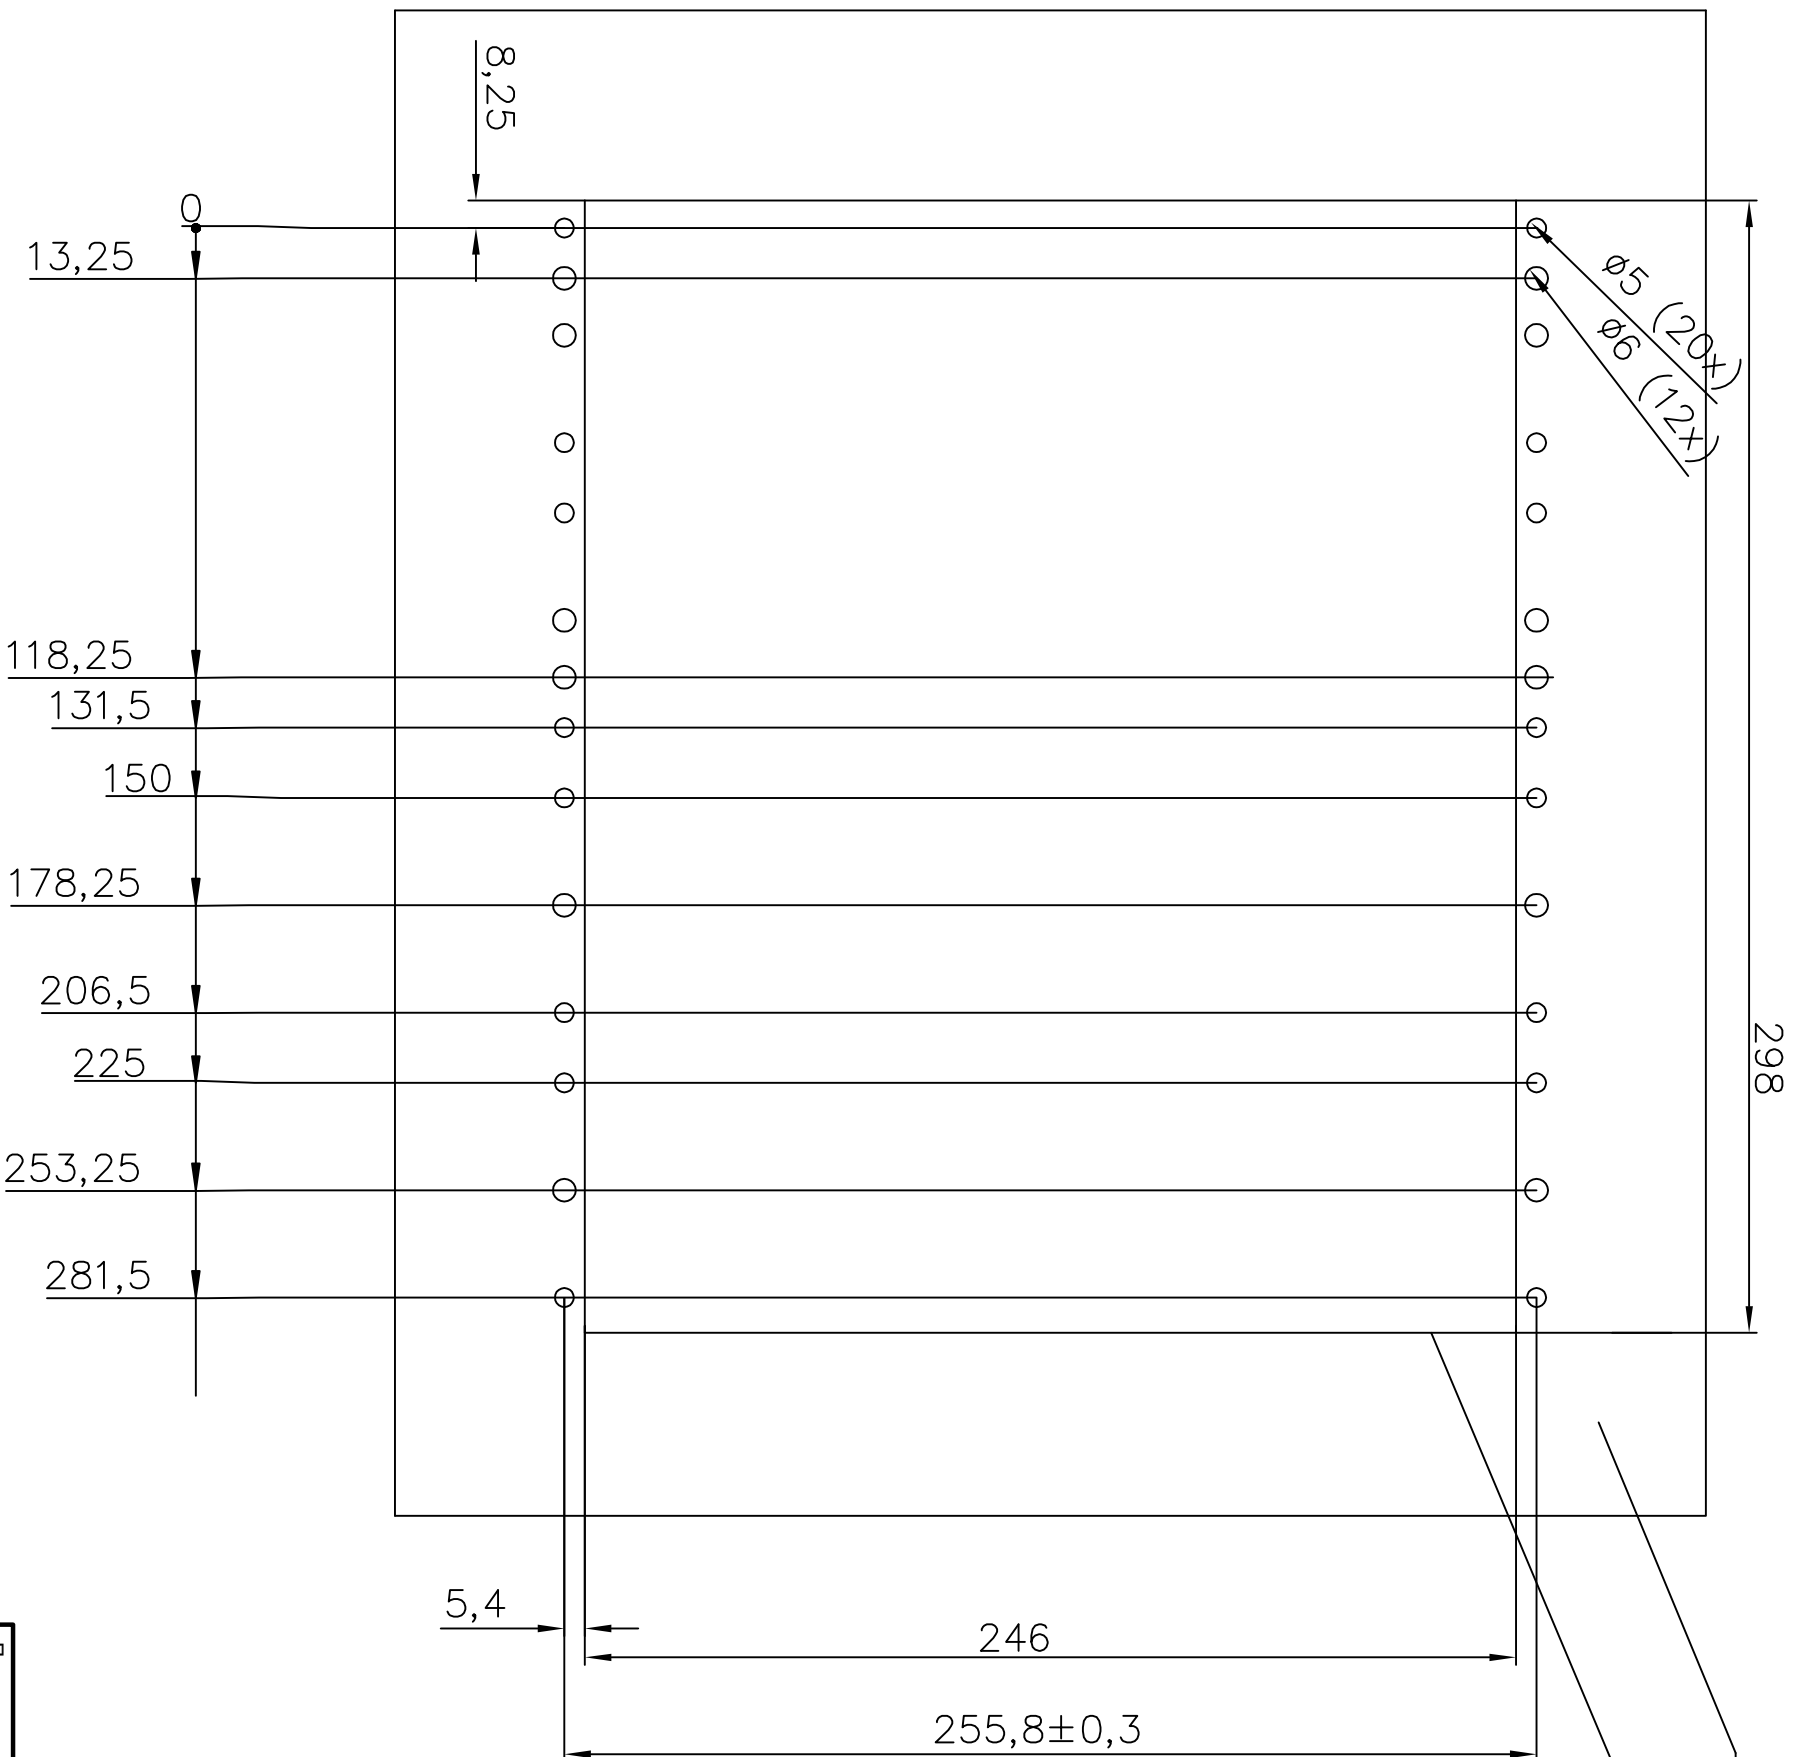

Панел на мабло

Омбор за вморну рег зашцита

5 6 7 8

Проектант	Съгласувал	Ръководител отдел	Дата	Мащаб
Част	ПОДСТАНЦИЯ Узунджово		12.2017	-
 ECO - EAD ЕКСПЛУАТАЦИЯ И РЕМОНТ НА ПРЕНОСНАТА МРЕЖА		Релейни шкафове	Панел на шкаф на ДЗШ	
		Втори ред зашцита	№	Лист
			604	1/1
			Редакция	
			0	