
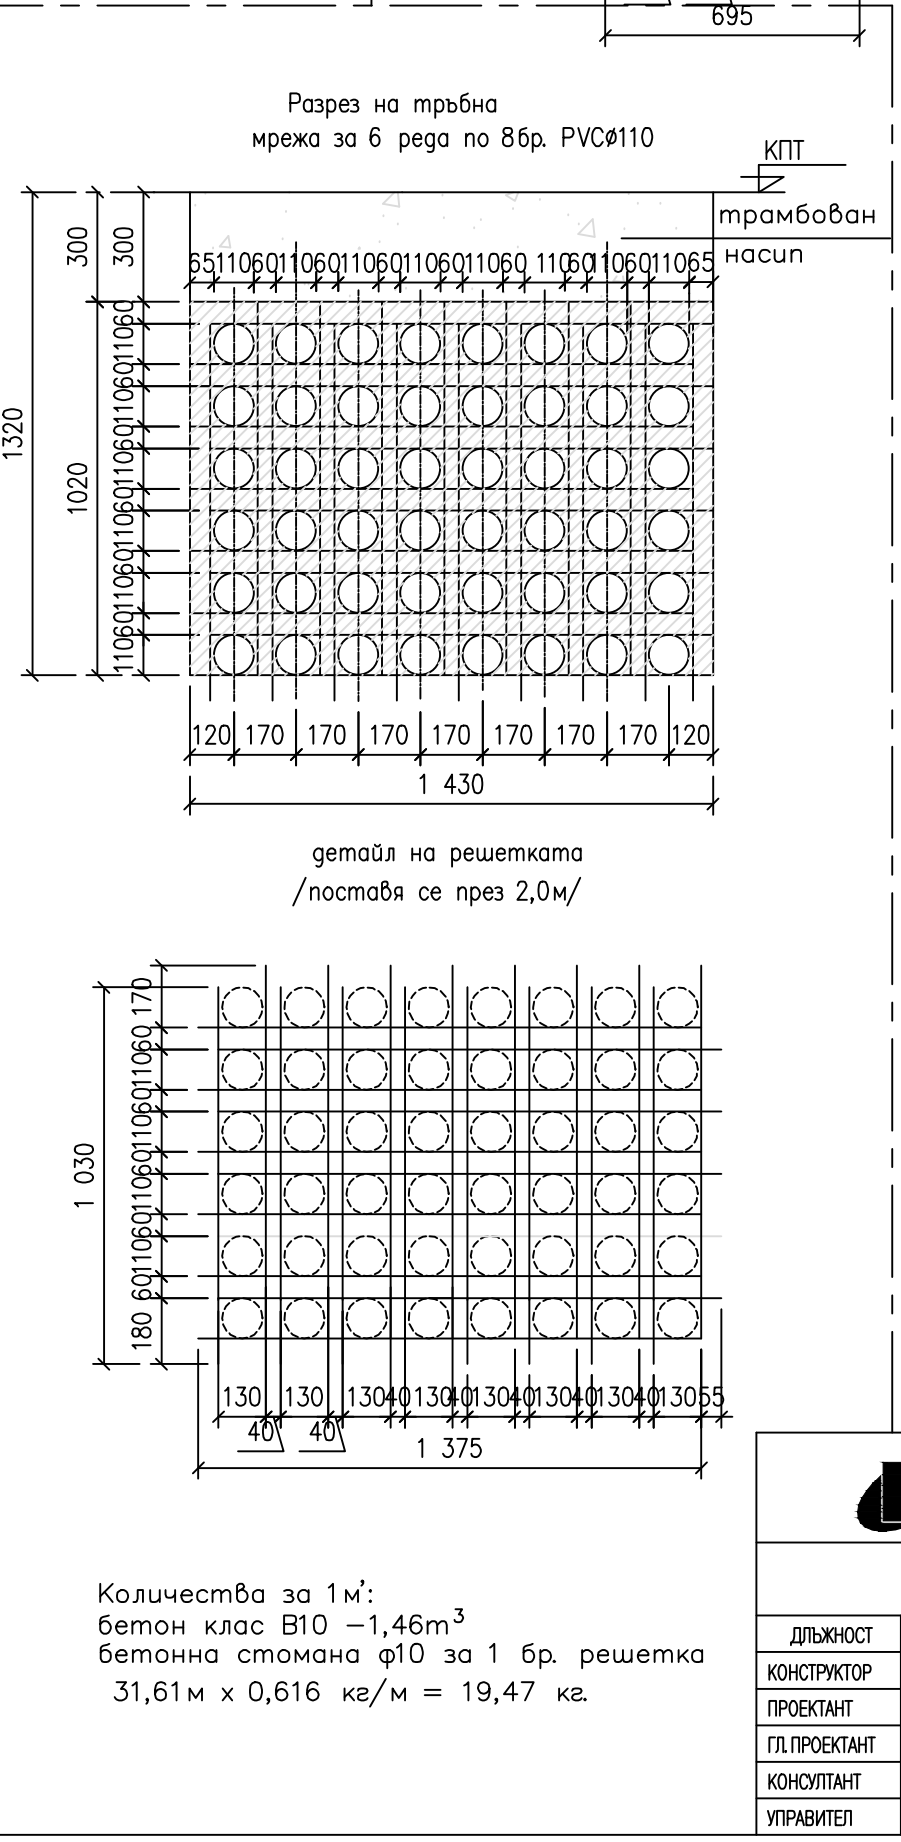
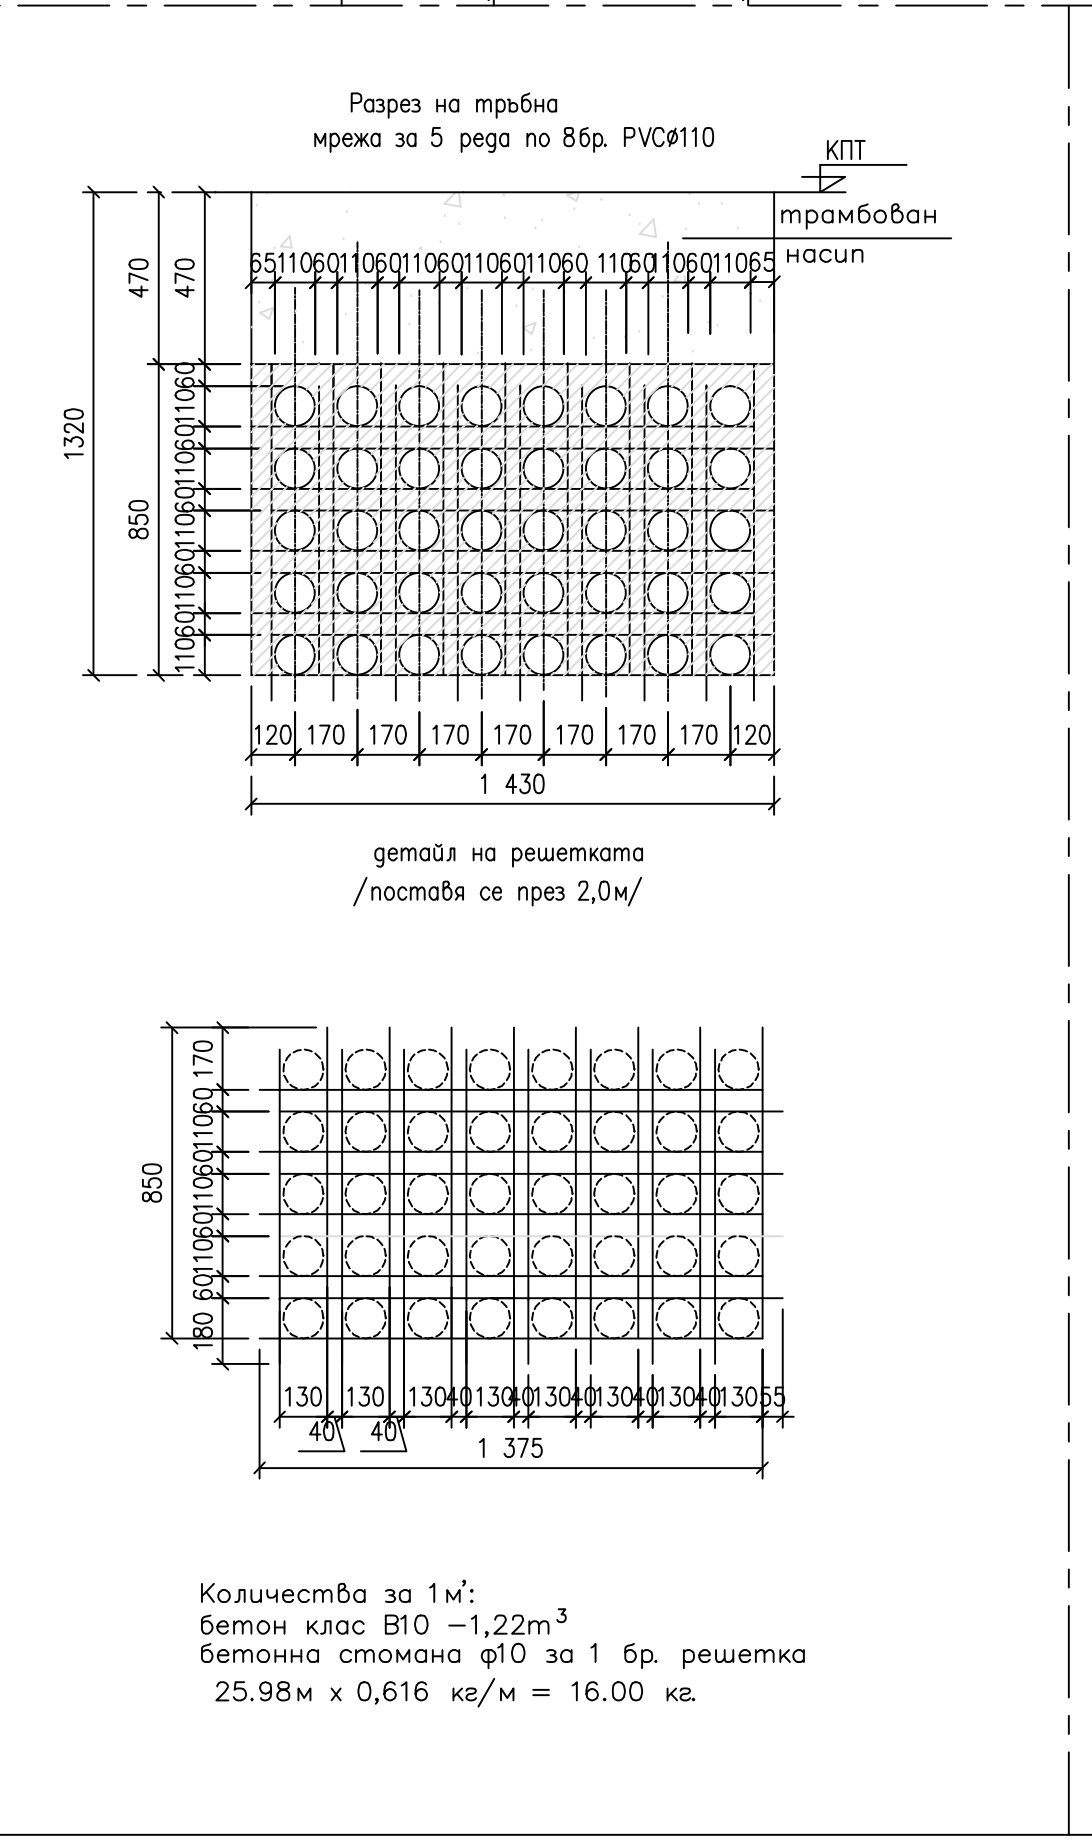
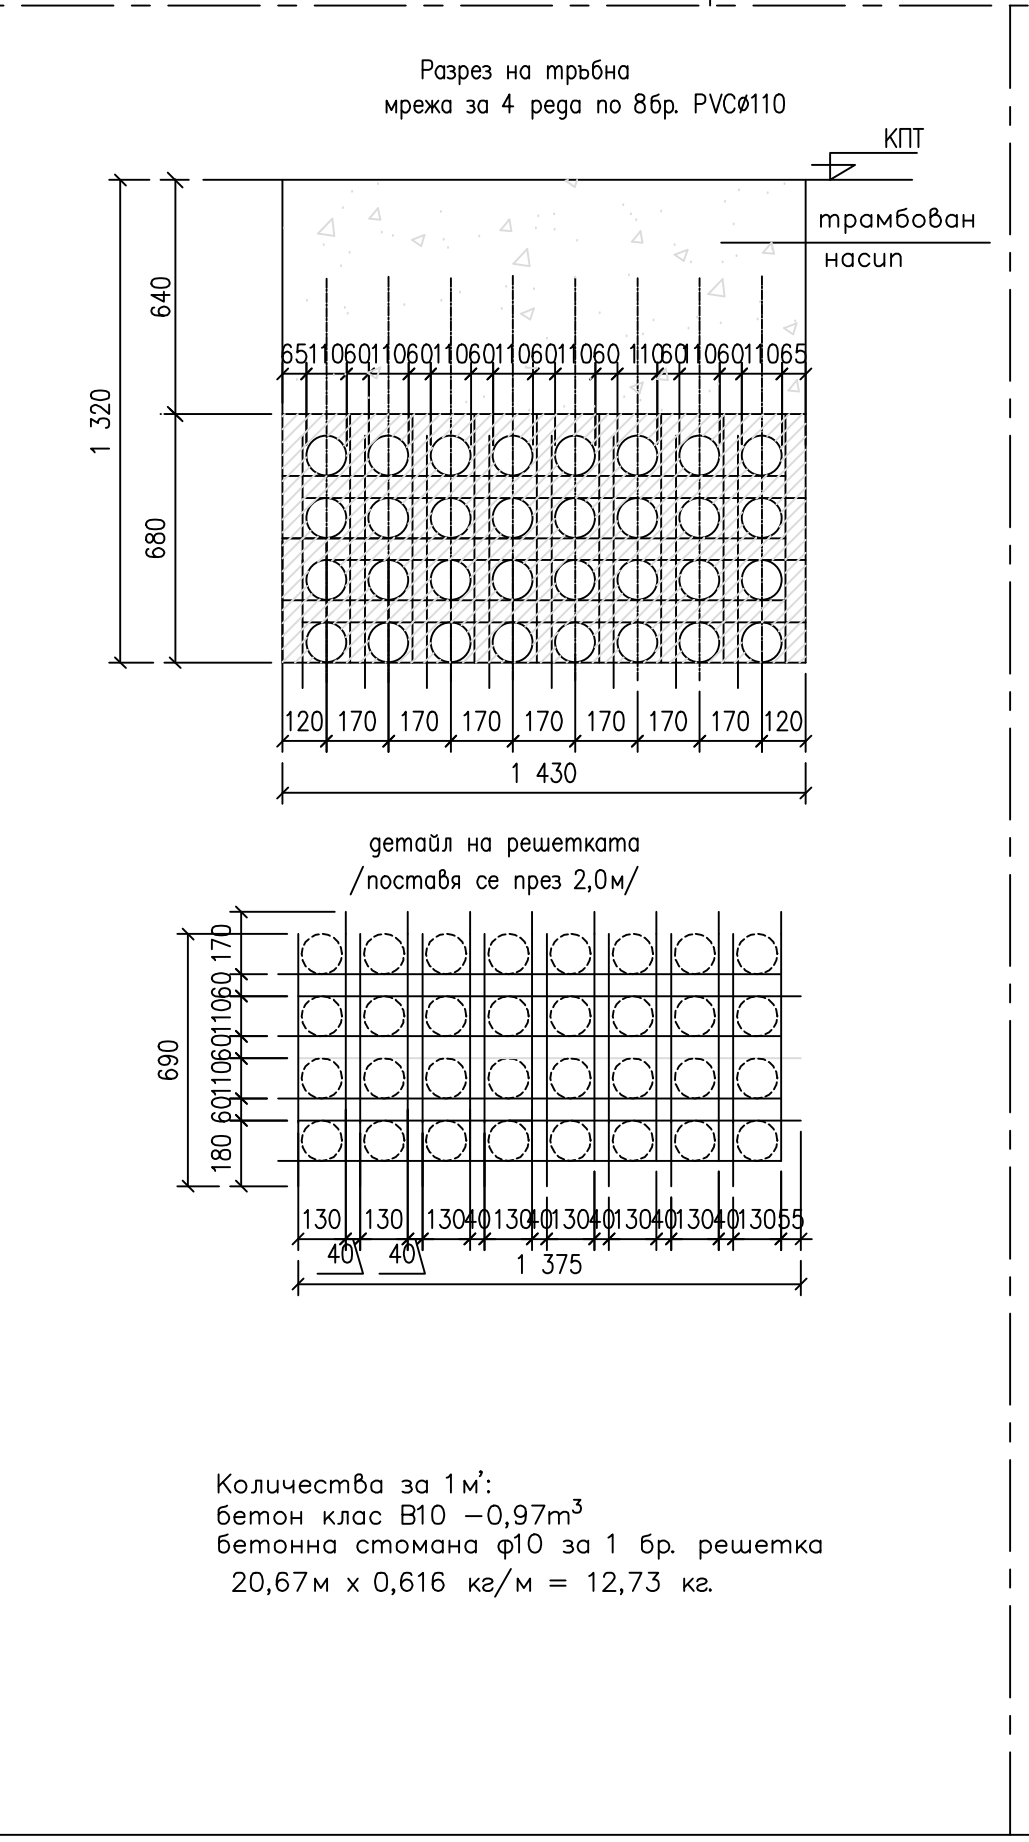
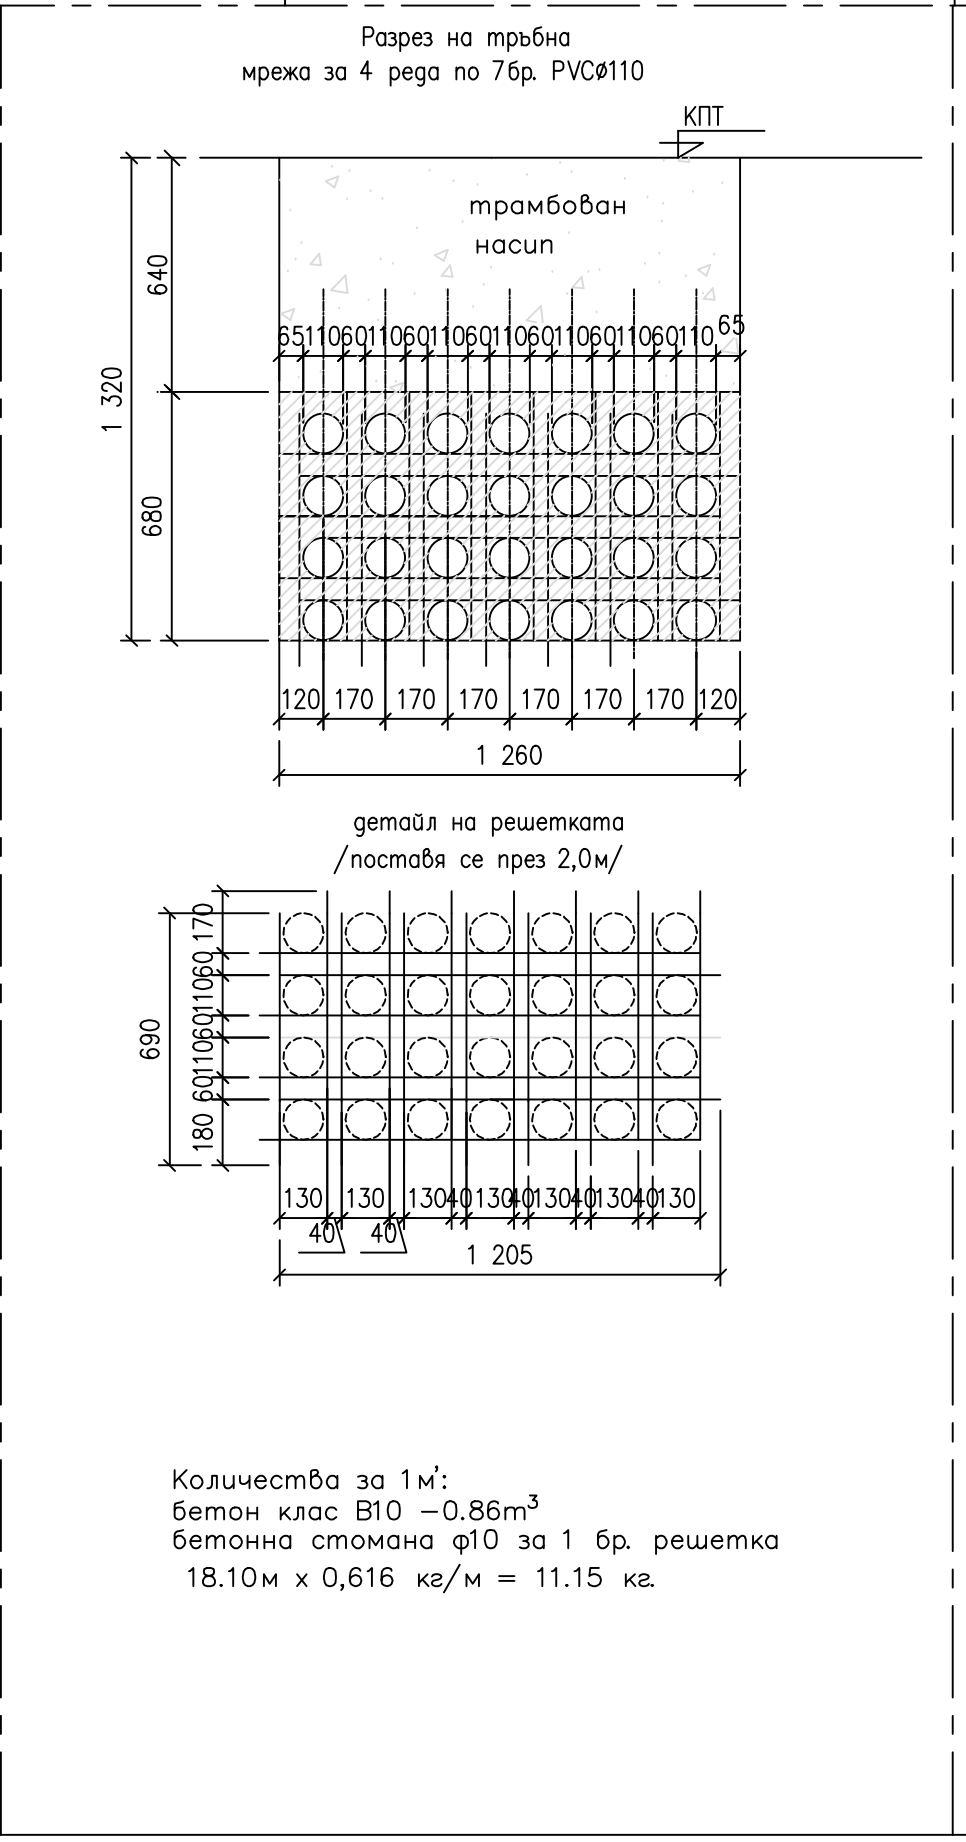


Съгласували:
ел. част: /В.Антов/

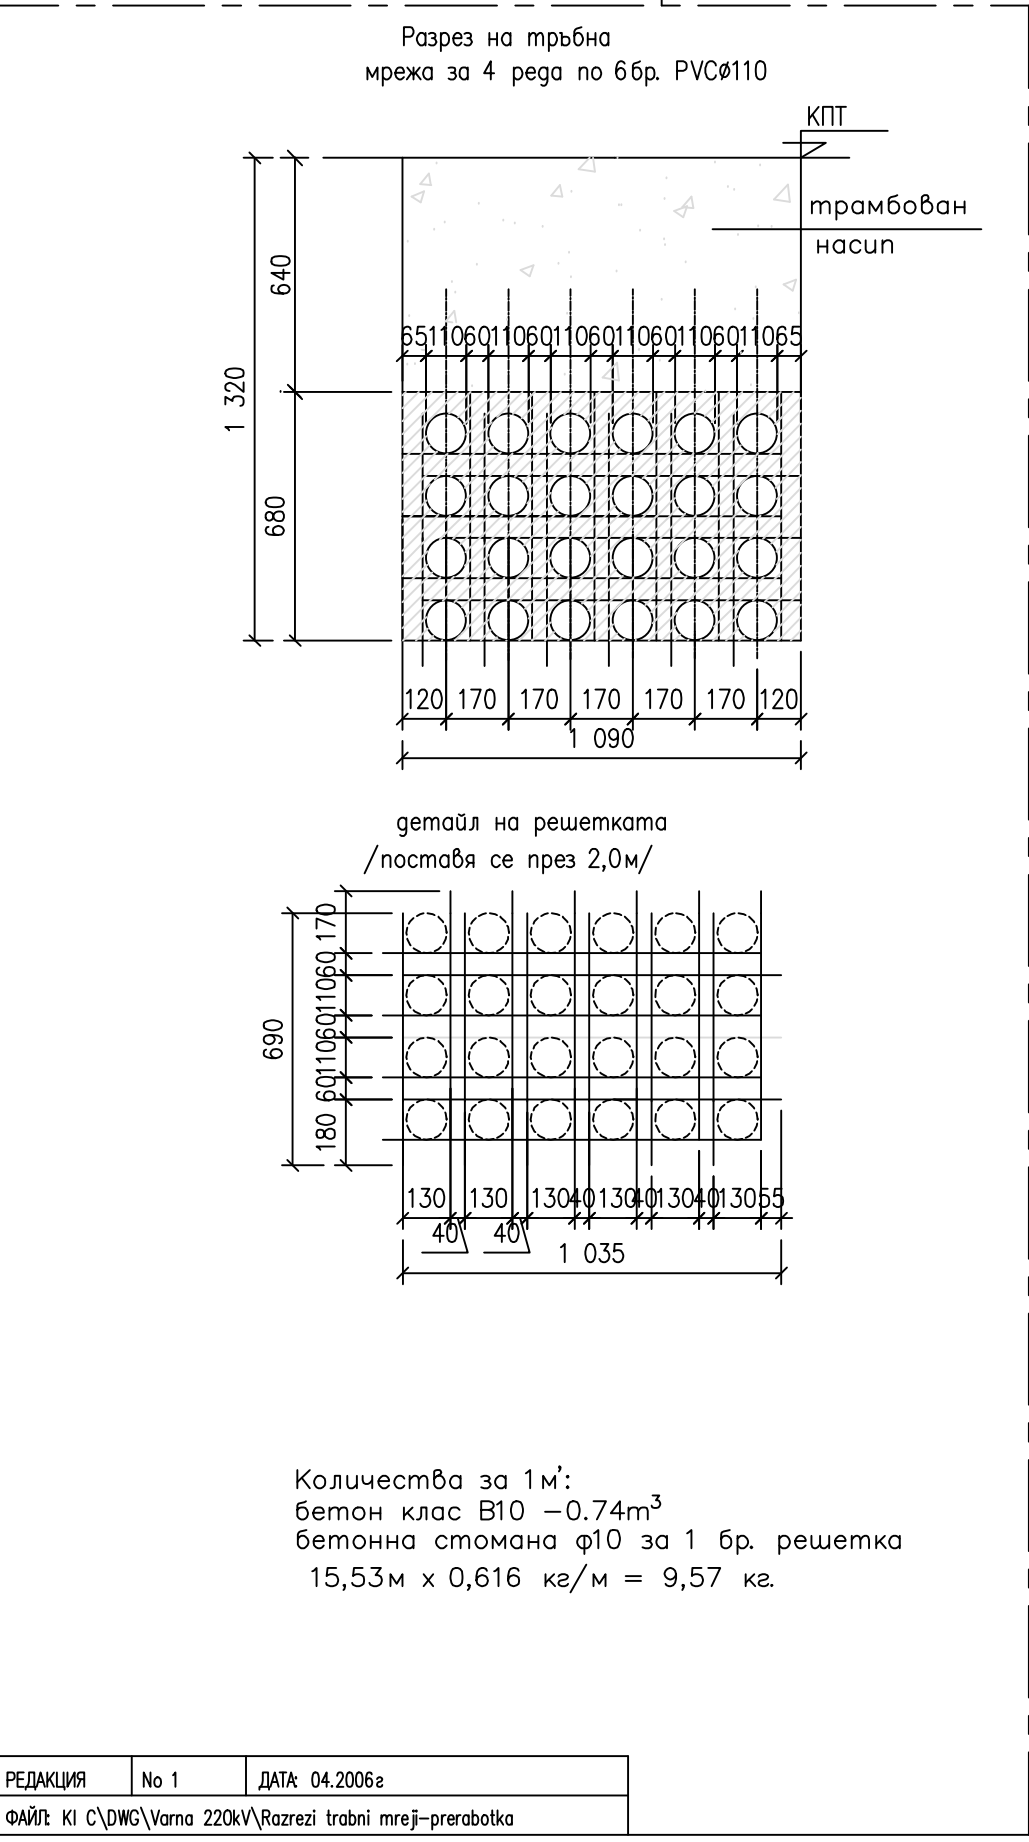

		ОБЕКТ: П/ст "ВАРНА" 750/400/220/15,75 кV ПОДОбЕКТ: РЕКОНСТРУКЦИЯ – НОВА УРЕДБА 220кV		No 56–13000	
		ДЛЪЖНОСТ КОНСТРУКТОР ПРОЕКТАНТ ГЛ.ПРОЕКТАНТ КОНСУЛТАНТ УПРАВИТЕЛ	ИМЕ К.ИВАНОВА Ц.ВАСИЛЕВА К.КРУМОВ М.ГОЛЕМЕНОВ Ст.ИВАНОВА	ПОДПИС	ЛИСТА ВС.ЛИСТА ФАЗА МАЩЕБ ДАТА ФОРМАТ