


Ревизия	Наименование	Дата	Име	Подпис
---------	--------------	------	-----	--------

Разпределение апаратура РТ трансформатор

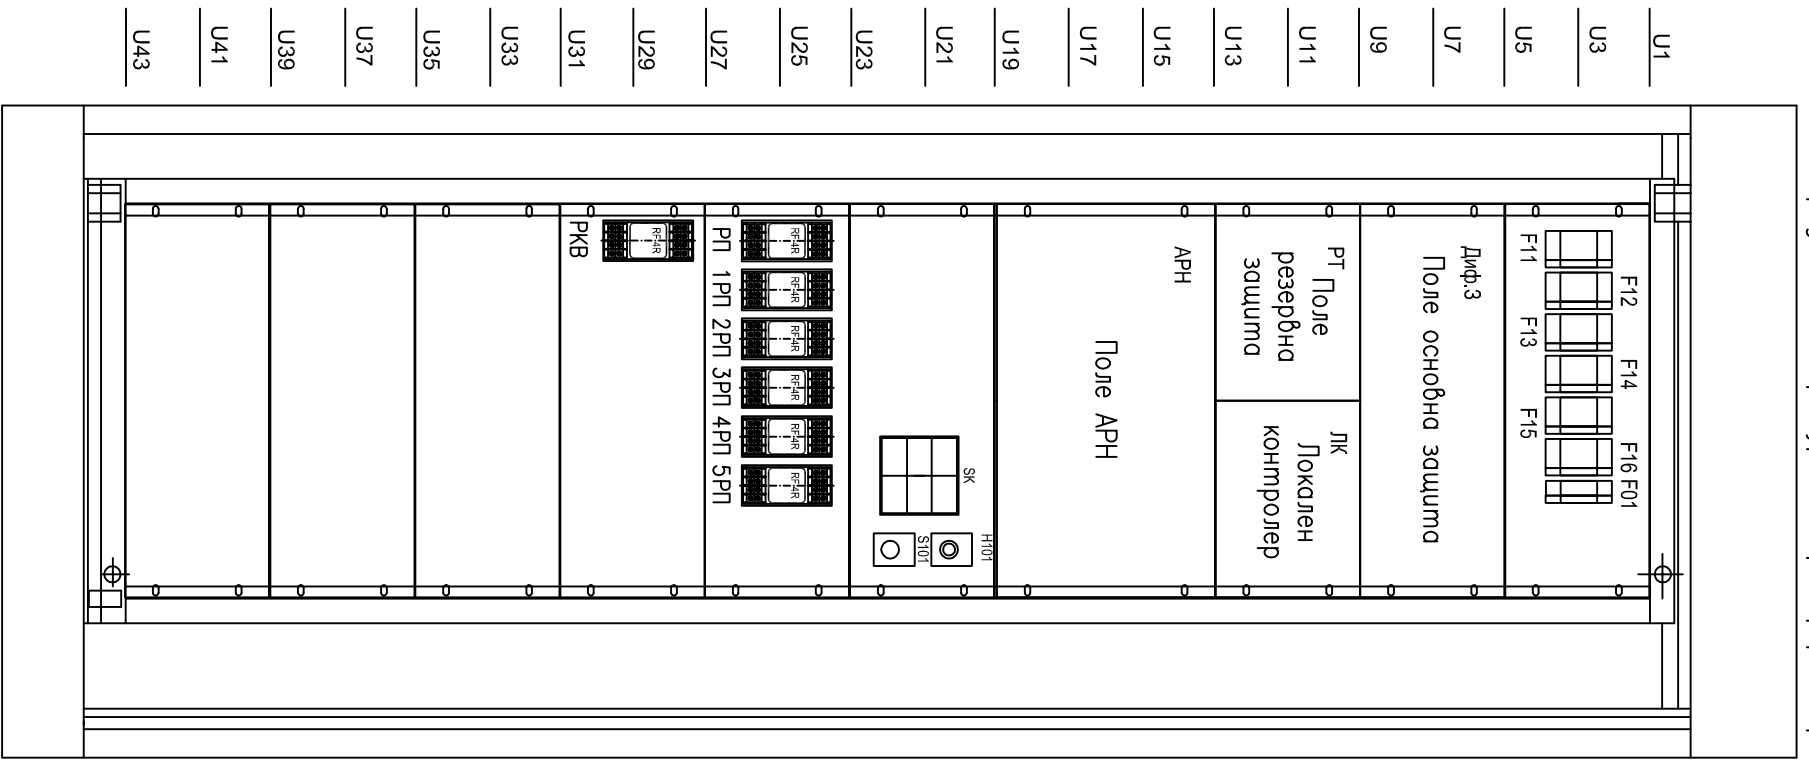

F01	Автоматичен прекъсвач		16А, Р, С	1
F11,F12,F15,F16	Сигнален комплект за СБОН		220V DC	1
F13,F14	Автоматичен прекъсвач/ МСВ		6А, 2Р, С	4
Р1,Р2,Р3,Р4,Р5	Автоматичен прекъсвач/ МСВ		4А, 2Р, С	2
РКВ	Сигнален комплект за СЗН ДС		220V DC	12
H101	Реле помощно/ Ауксiliary relay		220V DC	6
SI01	Реле помощно/ Ауксiliary relay		220V DC	1
SK	Звукер/ Buzzer	р9ХВМ	220V DC	1
APN	Копиета за тежкологична сигнализация/ Амплисидатор	XB4-BA21	110-240V AC/DC	1
ЛК	Автоматичен регулатор на напрежение	LSB6	220V AC/DC	1
РТ	Локален контролер/ Boy controller		220V AC/DC,5A	1
Диф.З	МТЗ/ Reserve protection		220V DC,5A	1
	Диференциална защита/Transfomer Protection		220V DC,5A	1

Означене	Наименование	Тип	Технически данни	К-во
Проектант	Съгласувал	Ръководител отдел	Дата	Масшаб

Част КОНСТРУКТИВНА

ПОДСТАНЦИЯ "Търговище 1" 110/20 kV

Реглино табло Трансформатор 10kV  
Разпределение на апаратурата

ТИП РТ-Т1-003

Редакция 0 Лист 1/1

