

1

2

3

4

5

6

7

8

Ревизия


Наименование

Дата

Име

Подпис

Разпределение клемореди РТ извод

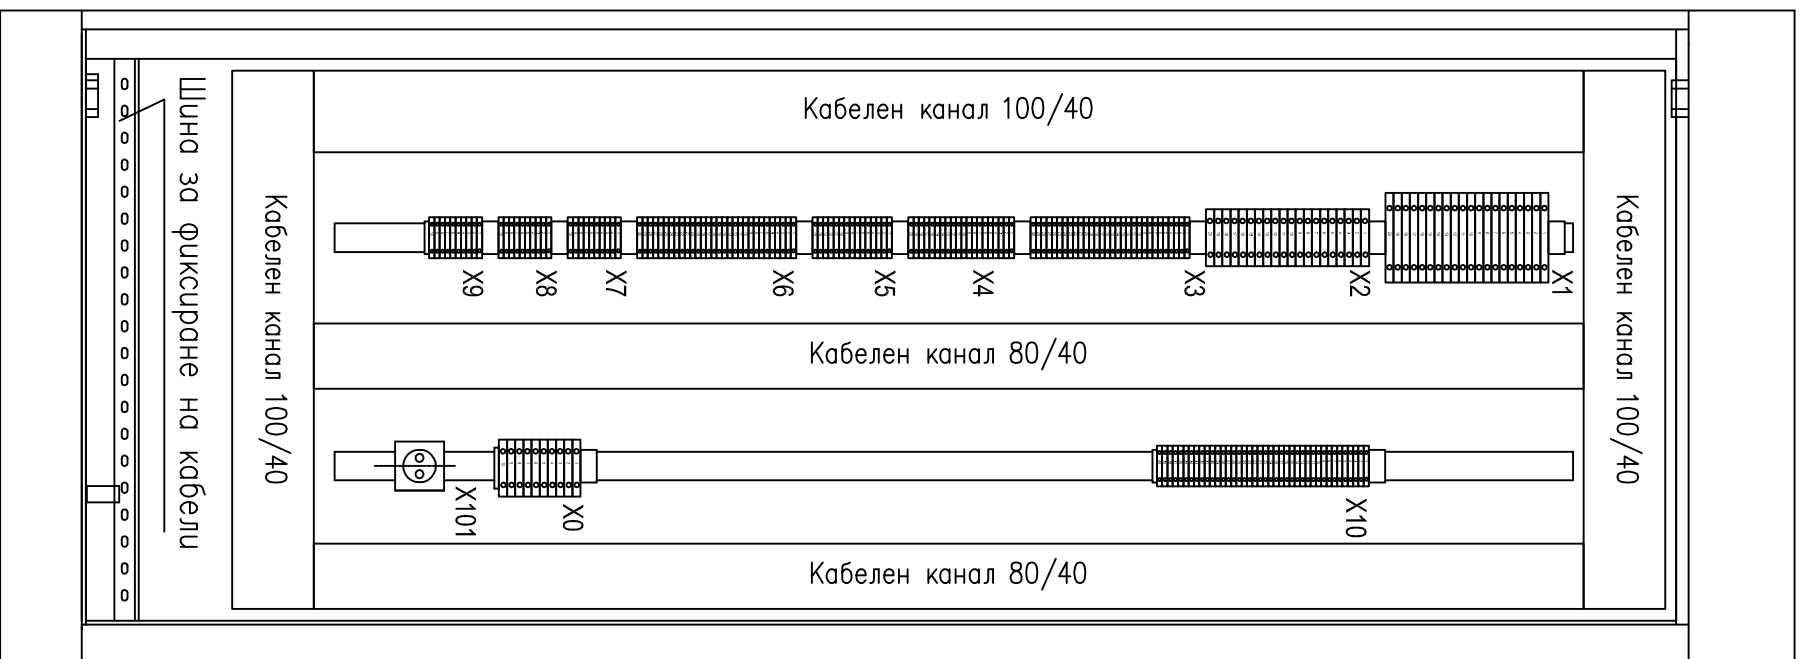


X1	Клеморед токови веригу	20 клему	1
X2	Клеморед напрежености веригу	20 клему	1
X3	Оперативни веригу основна заштита	30 клему	1
X4	Оперативни веригу резервна заштита	20 клему	1
X5	Оперативни веригу ВЧ команди	15 клему	1
X6	Оперативни веригу синхронизација	35 клему	1
X7	Оперативни веригу 1 – изключувателен крај	10 клему	1
X8	Оперативни веригу 2 – изключувателен крај	10 клему	1
X9	Оперативни веригу меѓе – синхронизација /ТС	10 клему	1
X10	Оперативни веригу локален контролер	40 клему	1
X0	Одежление и компакт	10 клему	1
X101	Компакт монофазен		1

Означенје	Наименовање	Тип	Технически гачни	К-во
-----------	-------------	-----	------------------	------

Проектант	Съгласувал	Ръководител оддел	Дата	Масштаб
			3.10.2018	-

Част	ПОДСТАЊЦИЈА "Т" роговице 1" 110/20 kV
КОНСТРУКТИВНА	

 ЕСО - ЕАД ЕКСПЛОАТАЦИЈА И РЕМОНТ НА ПРЕНОСНАТА МРЕЖА	Тип РТ-Т1-004		Редакција 0	Лист 1/1
	Релеино табло извод 110kV Разпределение на клемореди			

F

E

D

C

B

A

1

2

3

4

5

6

7

8