

1

2

3

4

5

6

7

8

Ревизия


Наименование

Дата

Име

Подпис

## Разпределение клемореди РТ трансформатор

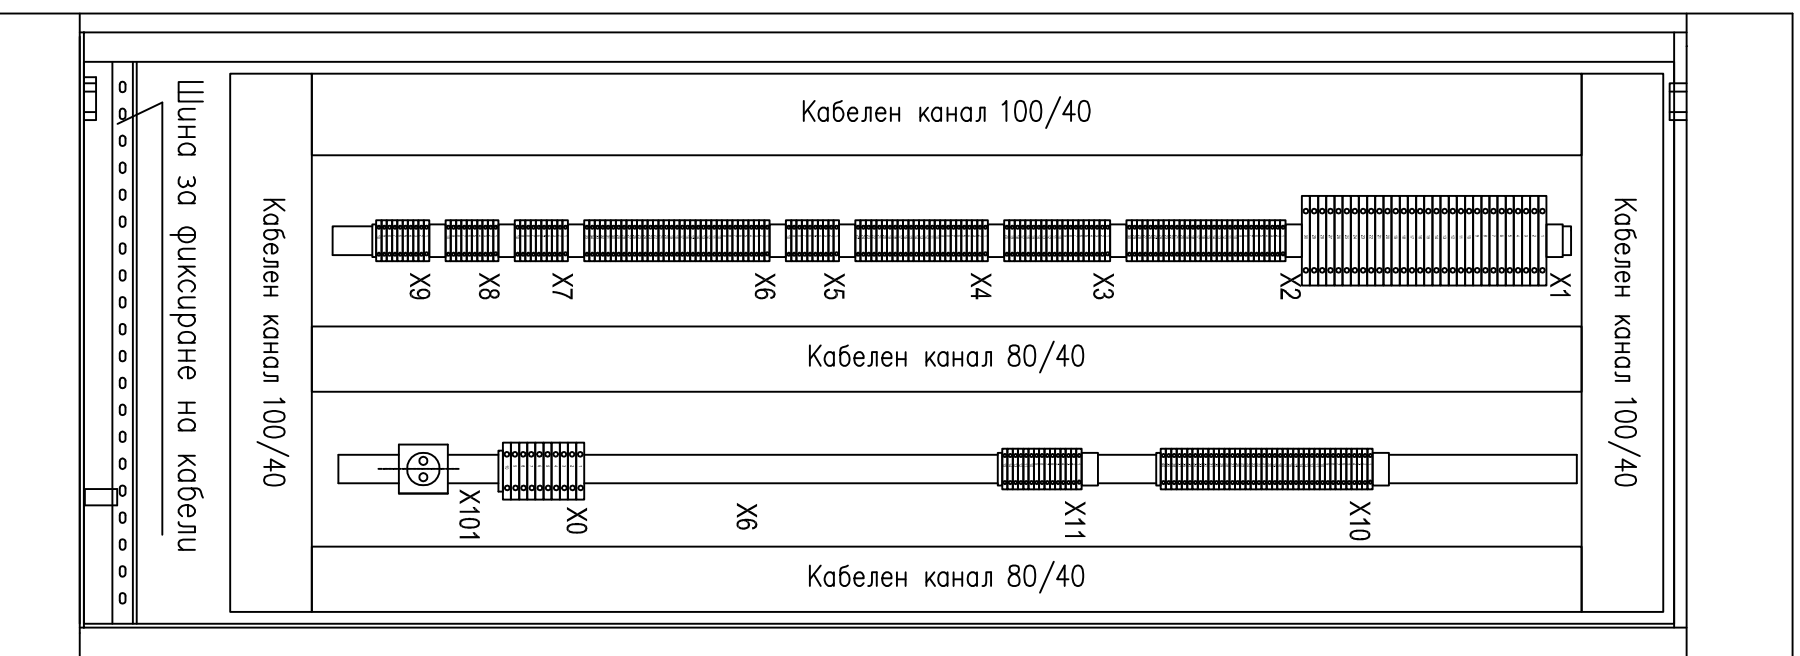


X1	Клеморед токови вериги	30 клеми	1
X2	Оперативни вериги основна защита	30 клеми	1
X3	Оперативни вериги резервна защита	20 клеми	1
X4	Оперативни вериги технологични защита	25 клеми	1
X5	Оперативни вериги Св.Н	10 клеми	1
X6	Оперативни вериги сигнализация	35 клеми	1
X7	Оперативни вериги 1–изключвателен кръг	10 клеми	1
X8	Оперативни вериги 2–изключвателен кръг	10 клеми	1
X9	Оперативни вериги меде–сигнализация /ТС	10 клеми	1
X10	Оперативни вериги локален контролер	40 клеми	1
X11	Оперативни вериги АРН	15 клеми	1
X0	Одземление и контакт	10 клеми	1
X101	Контакт монофазен		1

Означене	Наименование	Тип	Технически данни	К-во
----------	--------------	-----	------------------	------

Проектант	Съгласувал	Ръководител отдел	Дата	Масщаб
-----------	------------	-------------------	------	--------

Част КОНСТРУКТИВНА	ПОДСТАНЦИЯ "Търговище 1" 110/20 kV
-----------------------	------------------------------------

 <b>ЕСО - ЕАД</b> ЕКСПЛОАТАЦИЯ И РЕМОНТ НА ПРЕНОСНАТА МРЕЖА	Реглено табло Трансформатор 10kV Разпределение на апаратурата		
	ТИП	РТ-Т1-005	Лист 1/1

F

E

D

C

B

A

1

2

3

4

5

6

7

8