

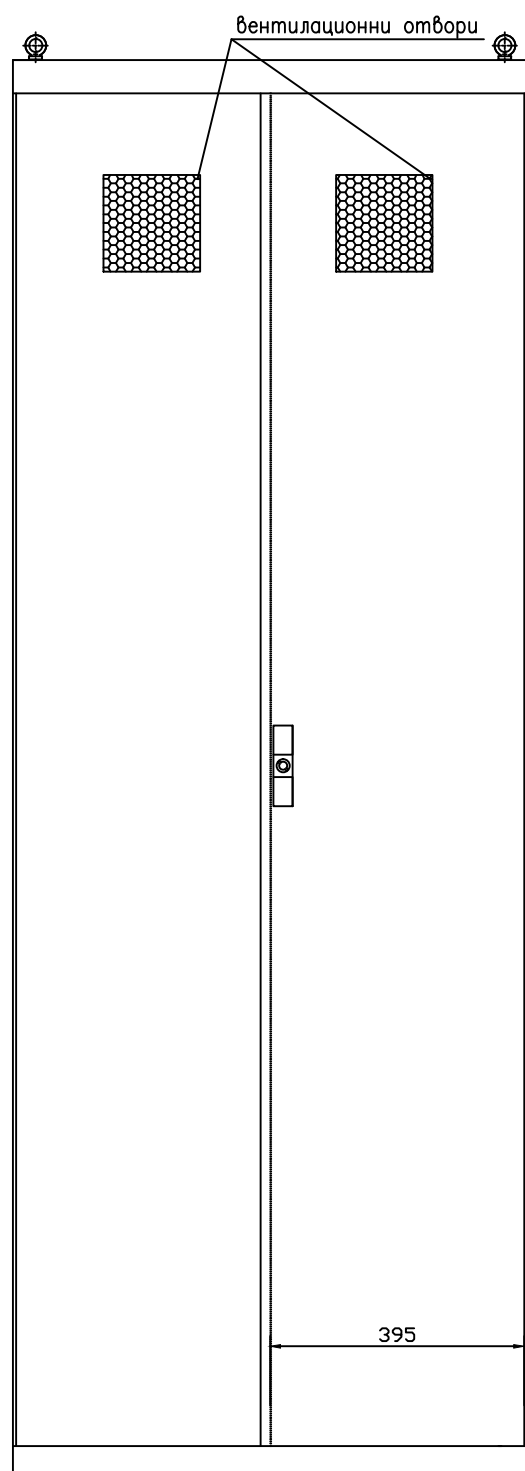



Поглед отзад

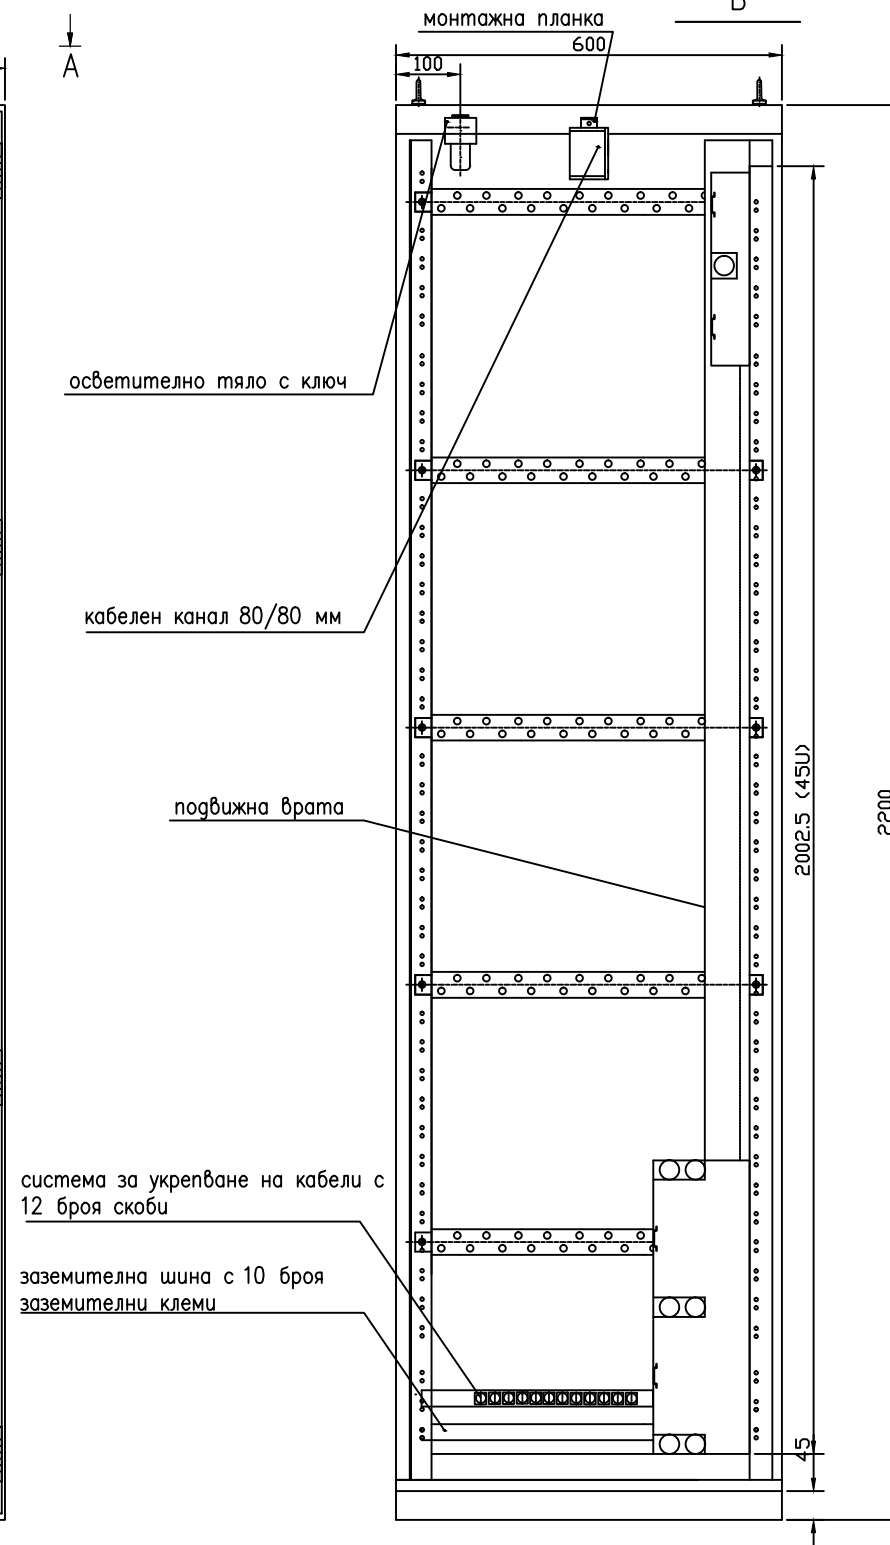


Поглед отпред

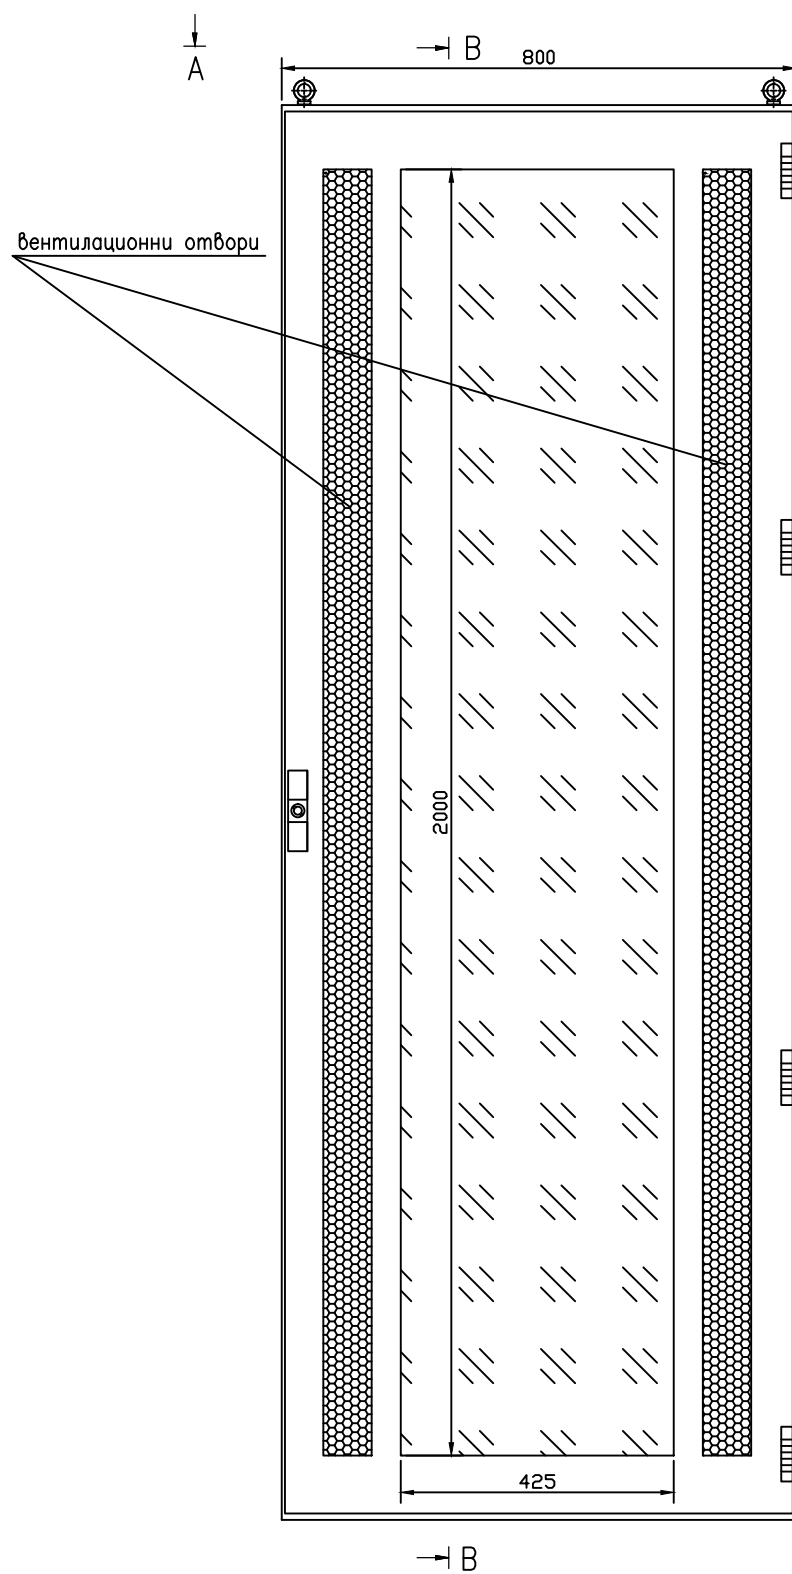





Поглед отгоре

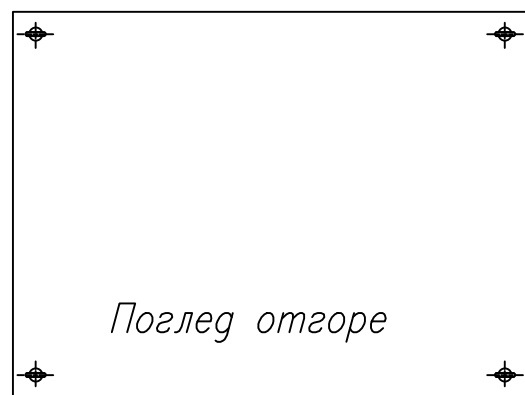

ПРИЛОЖЕНИЕ 9 ЧЕРТЕЖИ РЕЛЕЙНИ ШКАФОВЕ


| | | | | |
|-------------------------------|-------------------------------------|-----------------|-------------|---|
| Част ЕЛЕКТРИЧЕСКА | ПОДСТАНЦИЯ Релеен шкаф ДЗШ 110kV | | |  ЕСО - ЕАД ПРЕНОС НА ЕЛЕКТРИЧЕСКА ЕНЕРГИЯ МЕР-ГОРНА ОРЯХОВИЦА |
| Изготвил СТОЯНОВ | Релеен шкаф ДЗШ 110kV | | | |
| Съгласувал ПЕНЧЕВ | Фасада | | | |
| Ръководител отдел СТЕФАНОВ | № | Дата 01.2019 | Лист 1/4 | |



Поглед отпред при отворена врата

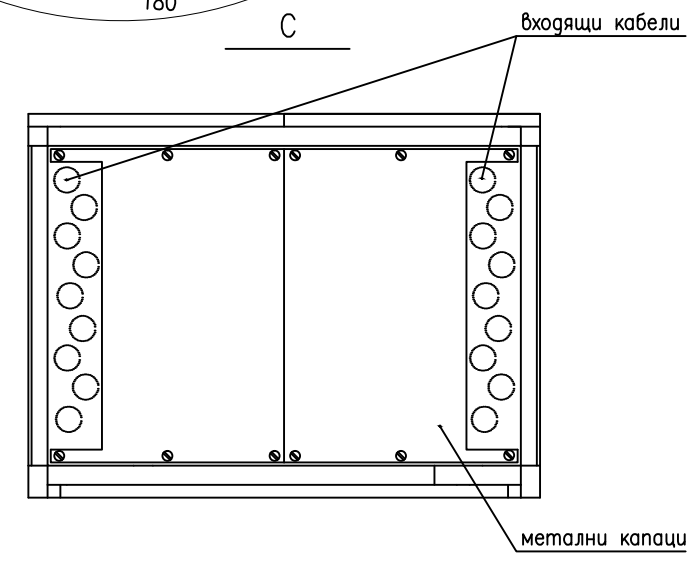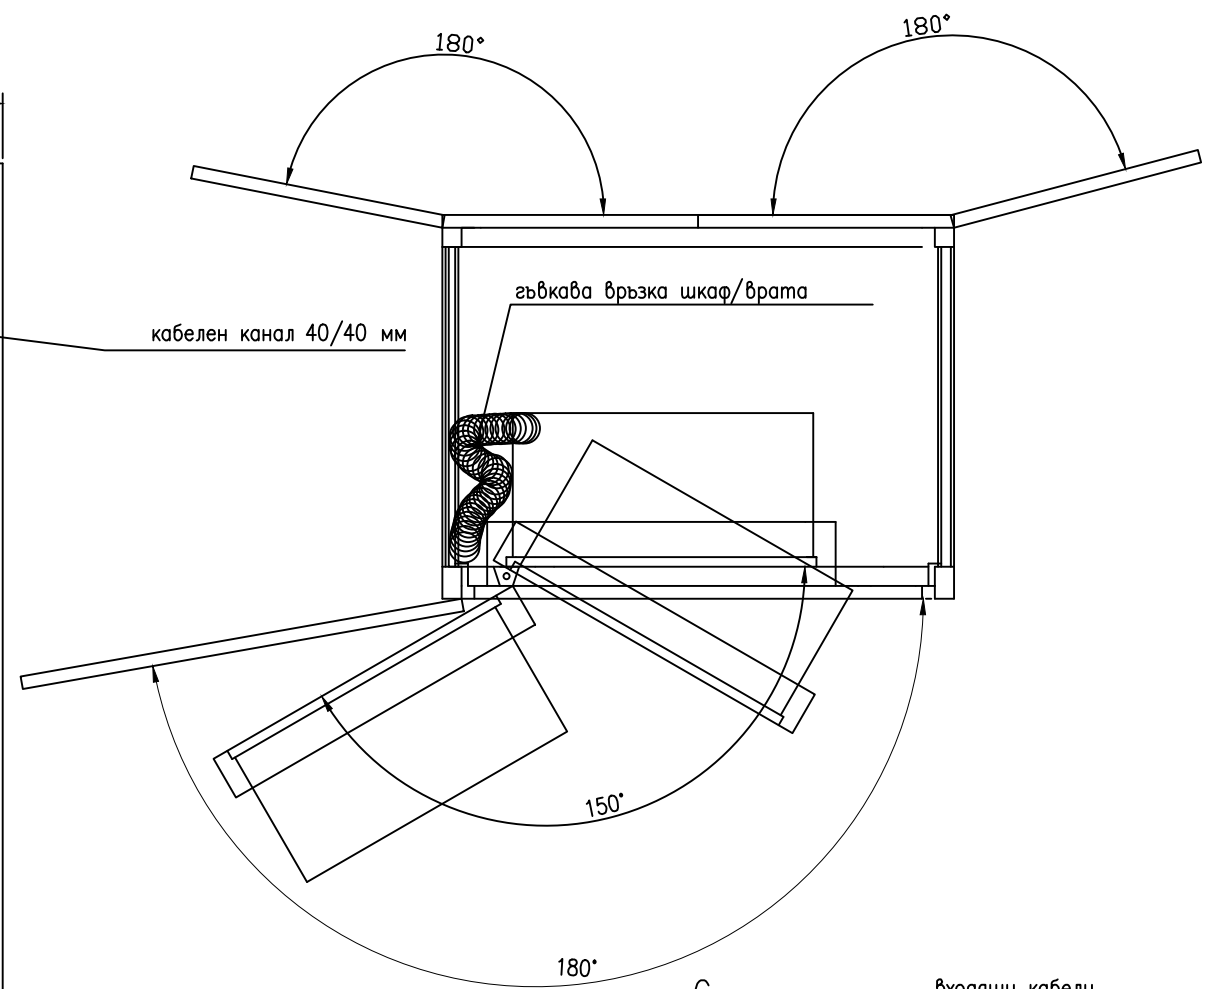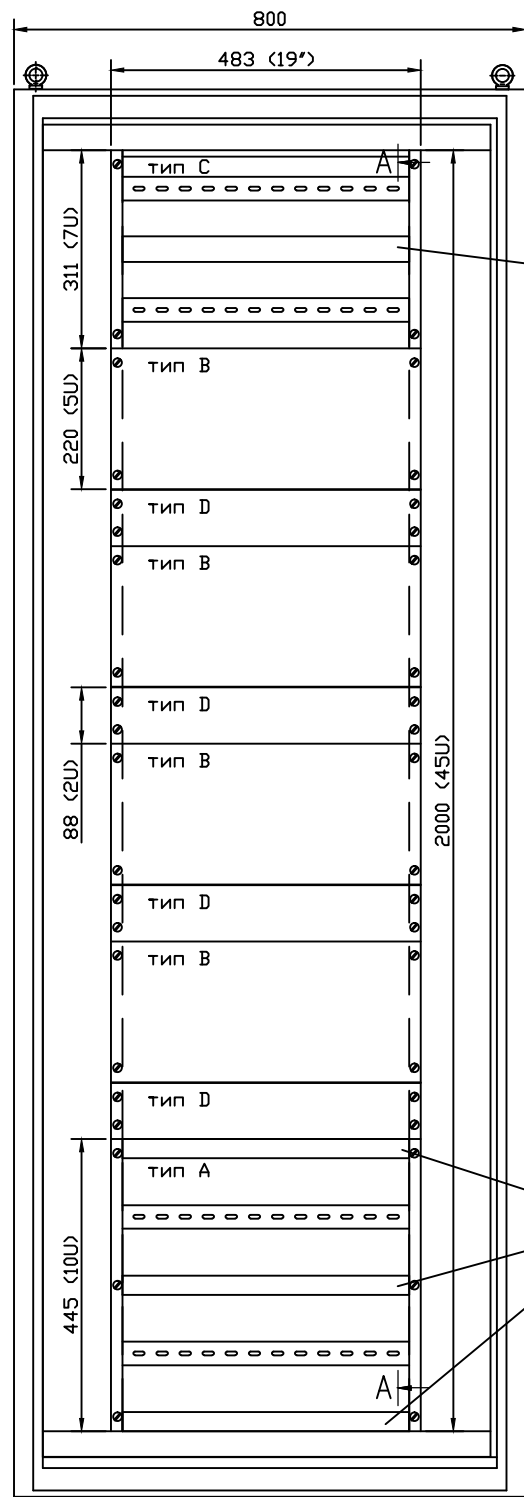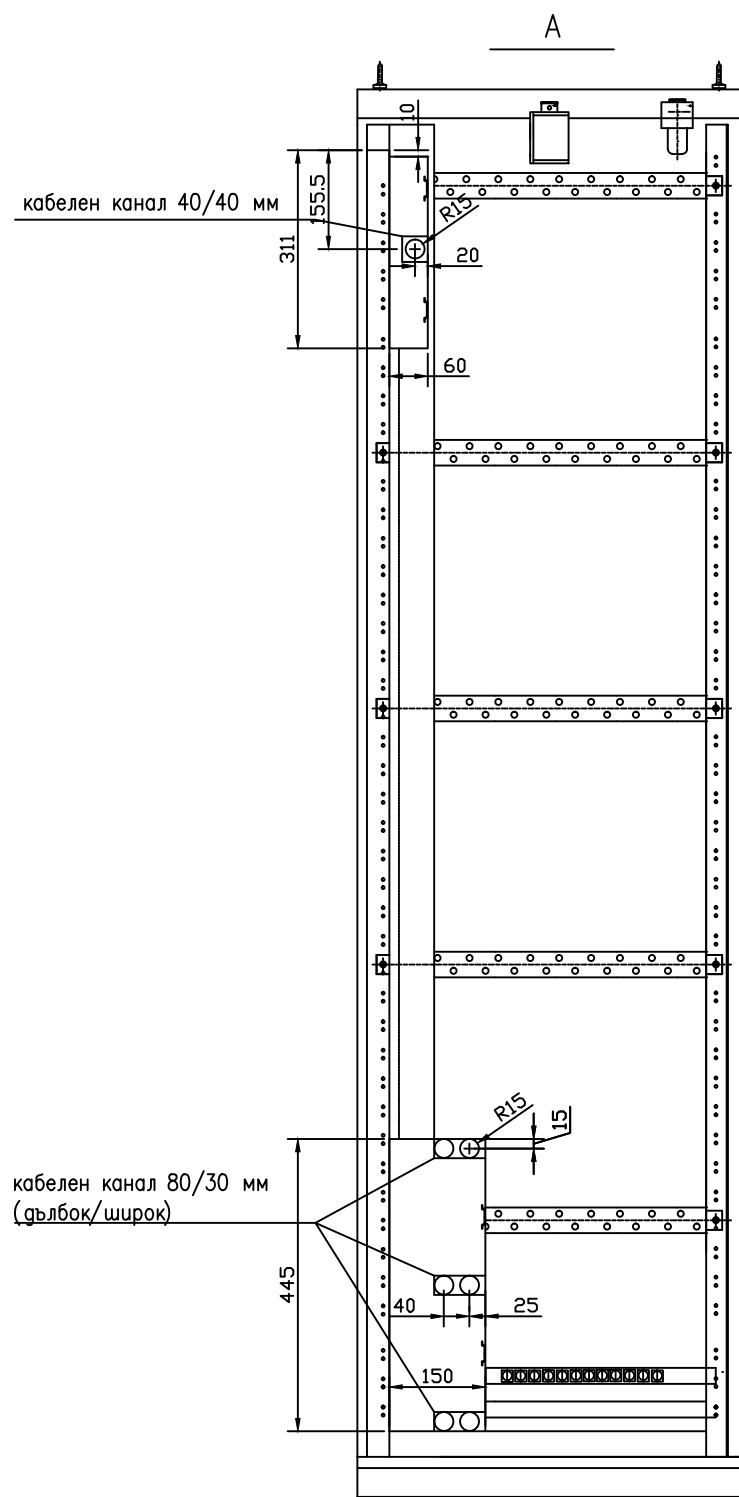


Забележка
1U=1.75"=44.45мм

ПРИЛОЖЕНИЕ 9 ЧЕРТЕЖИ
РЕЛЕЙНИ ШКАФОВЕ

| | | | |
|-------------------------------|-------------------------------------|---|-------------|
| Част ЕЛЕКТРИЧЕСКА | ПОДСТАНЦИЯ Релеен шкаф ДЗШ 110kV |  ЕСО - ЕАД ПРЕНΟΣ НА ЕЛЕКТРИЧЕСКА ЕНЕРГИЯ МЕР-ГОРНА ОРЯХОВИЦА | |
| Изготвил СТОЯНОВ | Релеен шкаф ДЗШ 110kV | | |
| Съгласувал ПЕНЧЕВ | Разреси на релеен шкаф | | |
| Ръководител отдел СТЕФАНОВ | № | Дата 01.2019 | Лист 2/4 |

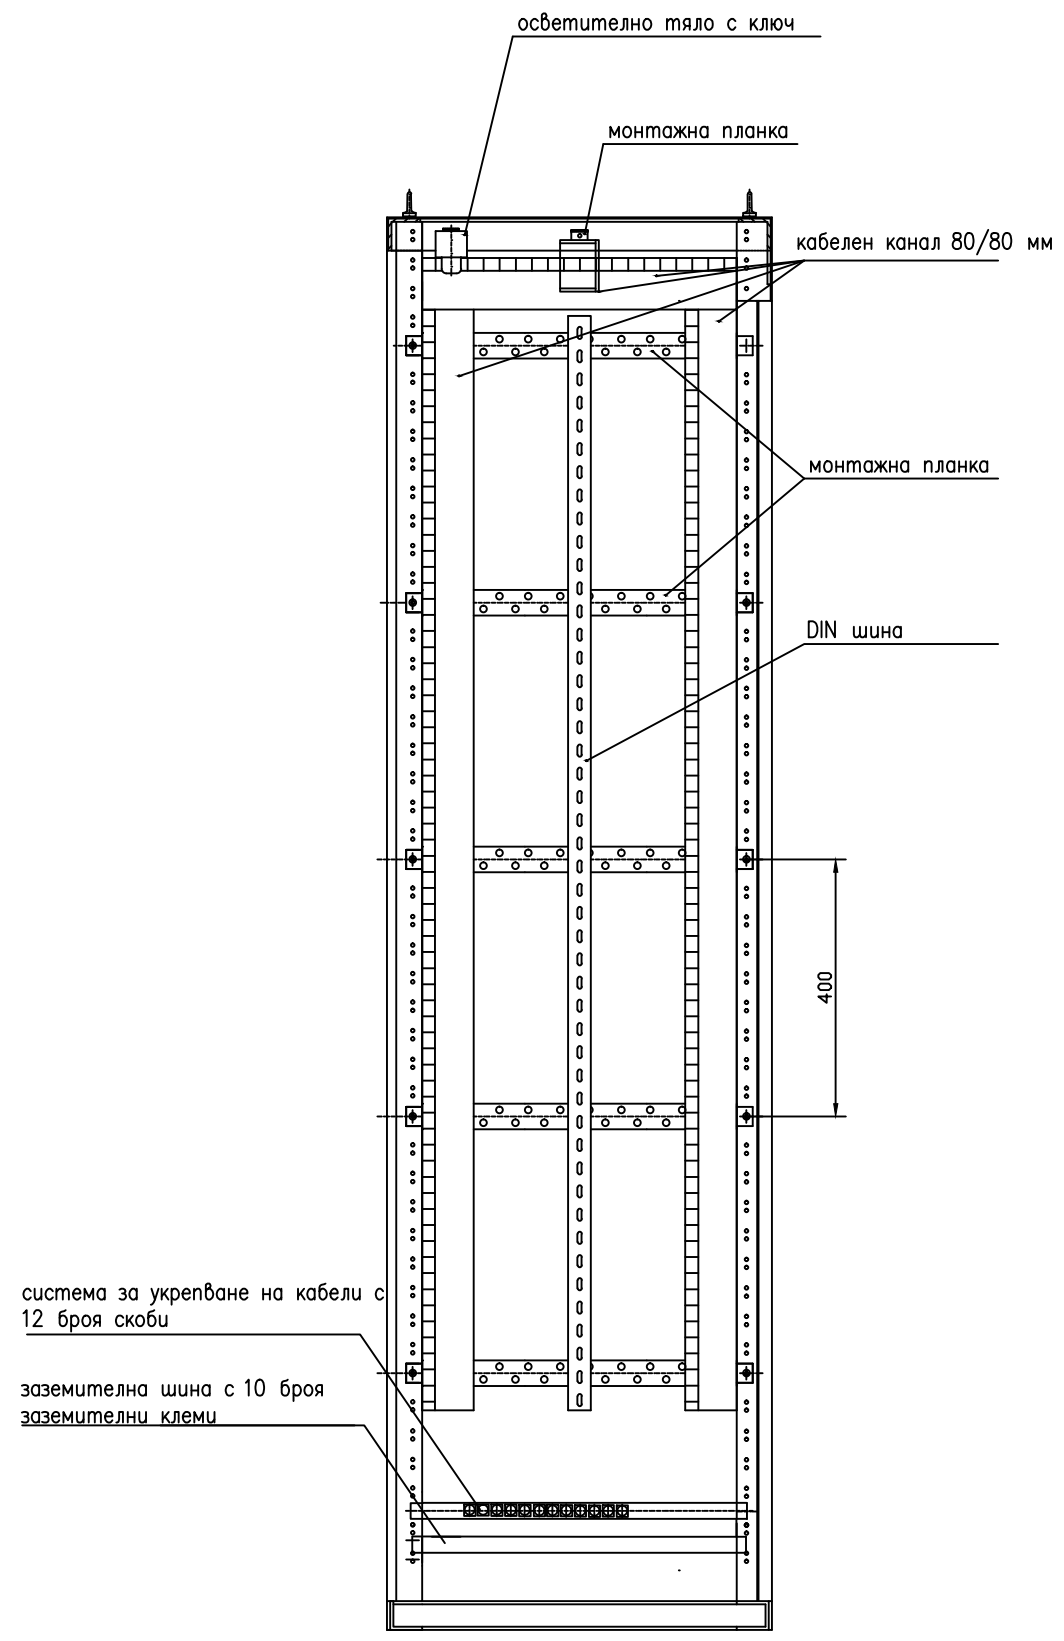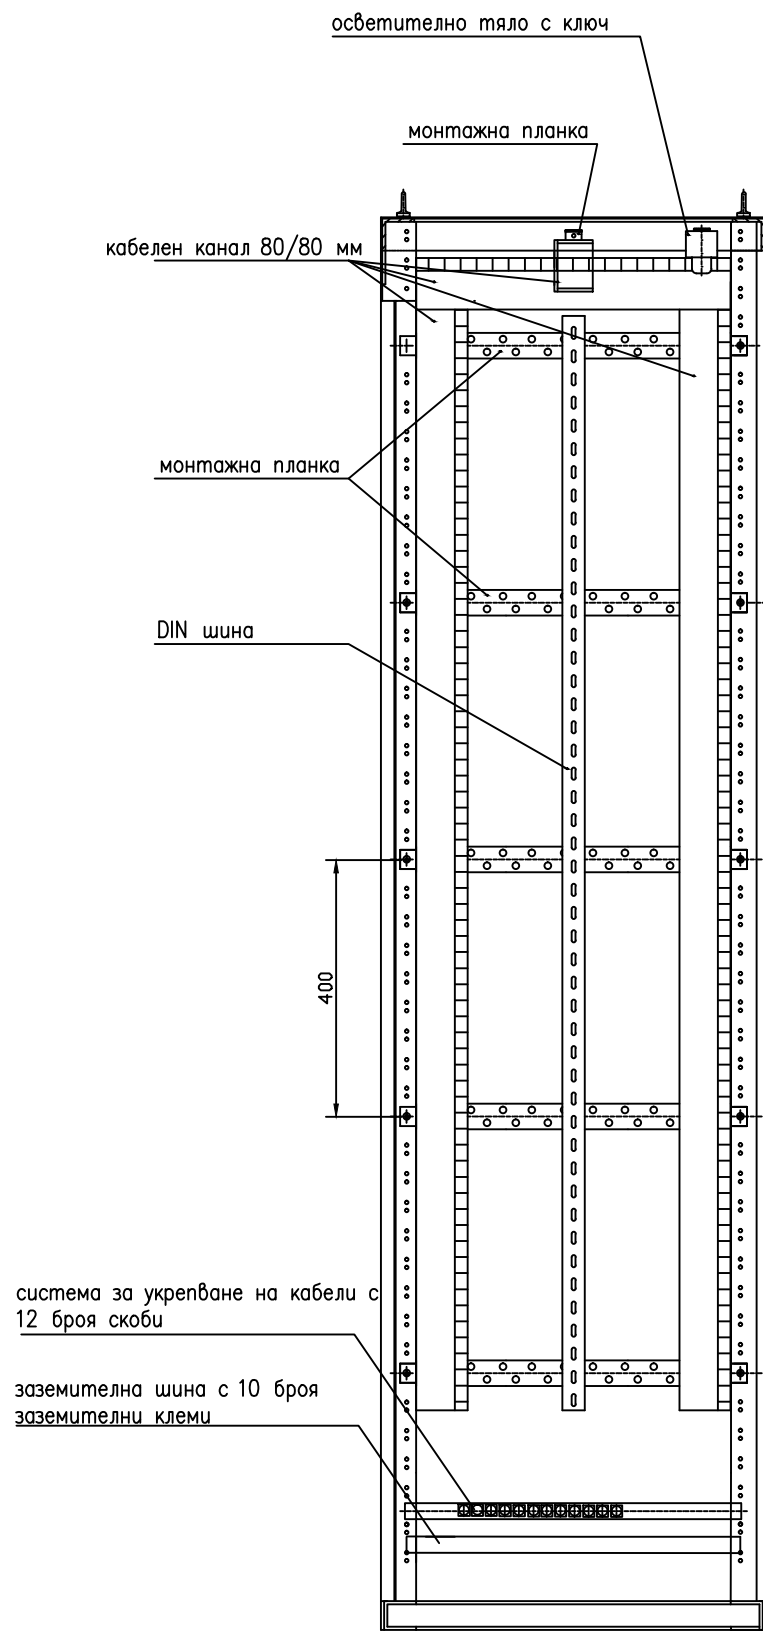



ПРИЛОЖЕНИЕ 9 ЧЕРТЕЖИ
РЕЛЕЙНИ ШКАФОВЕ

| | | | | |
|-------------------------------|---|-----------------|-------------|---|
| Част ЕЛЕКТРИЧЕСКА | ПОДСТАНЦИЯ Релеен шкаф ДЗШ 110kV | | |  ЕСО - ЕАД ПРЕНОС НА ЕЛЕКТРИЧЕСКА ЕНЕРГИЯ МЕР-ГОРНА ОРЯХОВИЦА |
| Изготвил СТОЯНОВ | Релеен шкаф ДЗШ 110kV | | | |
| Съгласувал ПЕНЧЕВ | Вътрешна лява и дясна страна на релеен шкаф | | | |
| Ръководител отдел СТЕФАНОВ | № | Дата 01.2019 | Лист 3/4 | |


Разпределение на клеми

Лява страна

Дясна страна

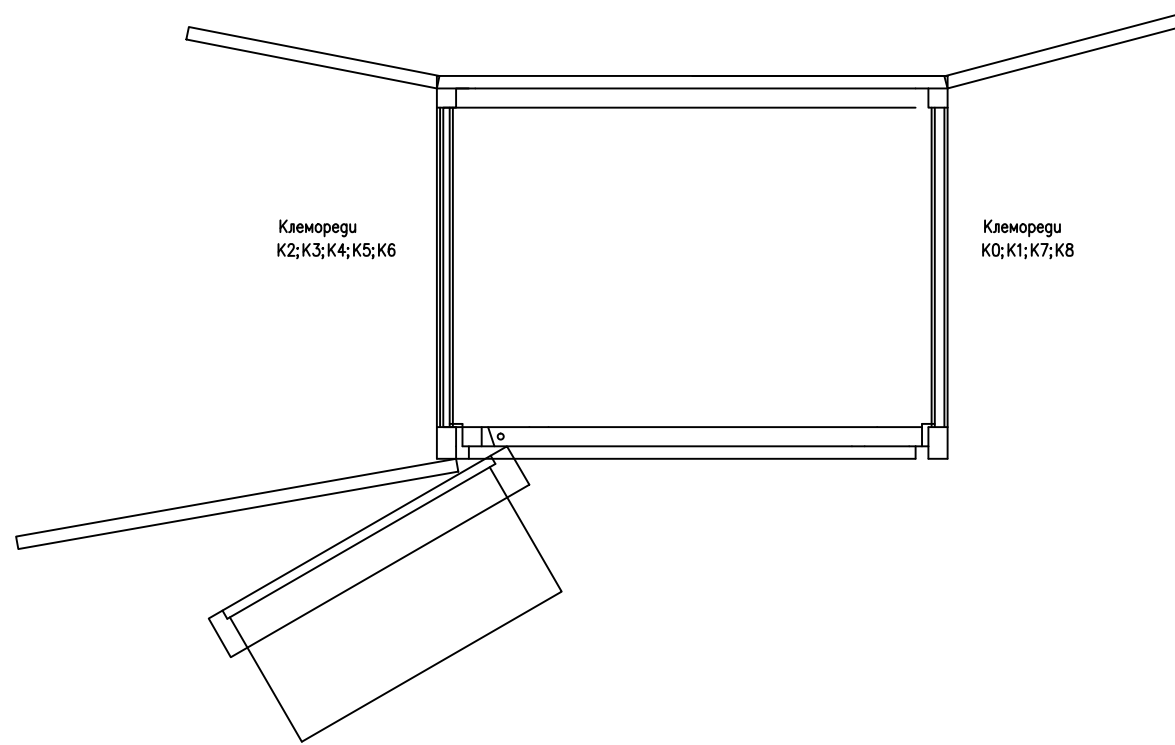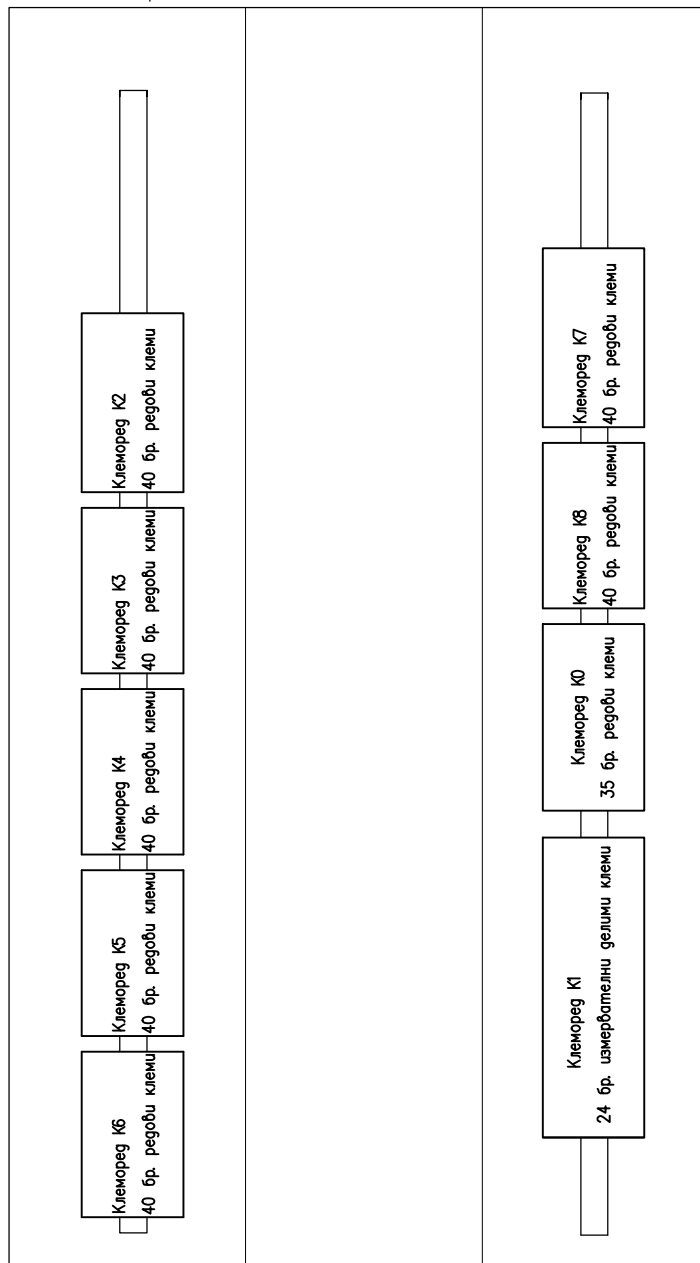

ПРИЛОЖЕНИЕ 9 ЧЕРТЕЖИ
РЕЛЕЙНИ ШКАФОВЕ

| | | | |
|-------------------------------|-------------------------------------|---|-------------|
| Част ЕЛЕКТРИЧЕСКА | ПОДСТАНЦИЯ Релеен шкаф ДЗШ 110kV |  ЕСО - ЕАД ПРЕНОС НА ЕЛЕКТРИЧЕСКА ЕНЕРГИЯ МЕР-ГОРНА ОРЯХОВИЦА | |
| Изготвил СТОЯНОВ | Релеен шкаф ДЗШ 110kV | | |
| Съгласувал ПЕНЧЕВ | Разпределение на клемореди | | |
| Ръководител отдел СТЕФАНОВ | № | Дата 01.2019 | Лист 1/4 |