Имотна граница

Съществуваща сграда, предмет на проекта

Съществуващи сгради

1. Закрита разпределителна уредба, 132,075 кв.м.
2. Административно - битова сграда, 366,232 кв.м.
3. Сграда за собствени нужди, ЗП - 280,04 кв.м.; РЗП - 520,68 кв.м.
4. Помпена станция, 60,16 кв.м.
5. Резервоар, подземен, 250 куб.м.

Показатели	
ЗП	839.51 кв.м.
РЗП	1080.15 кв.м.
Площ имот	23592 кв.м.

N

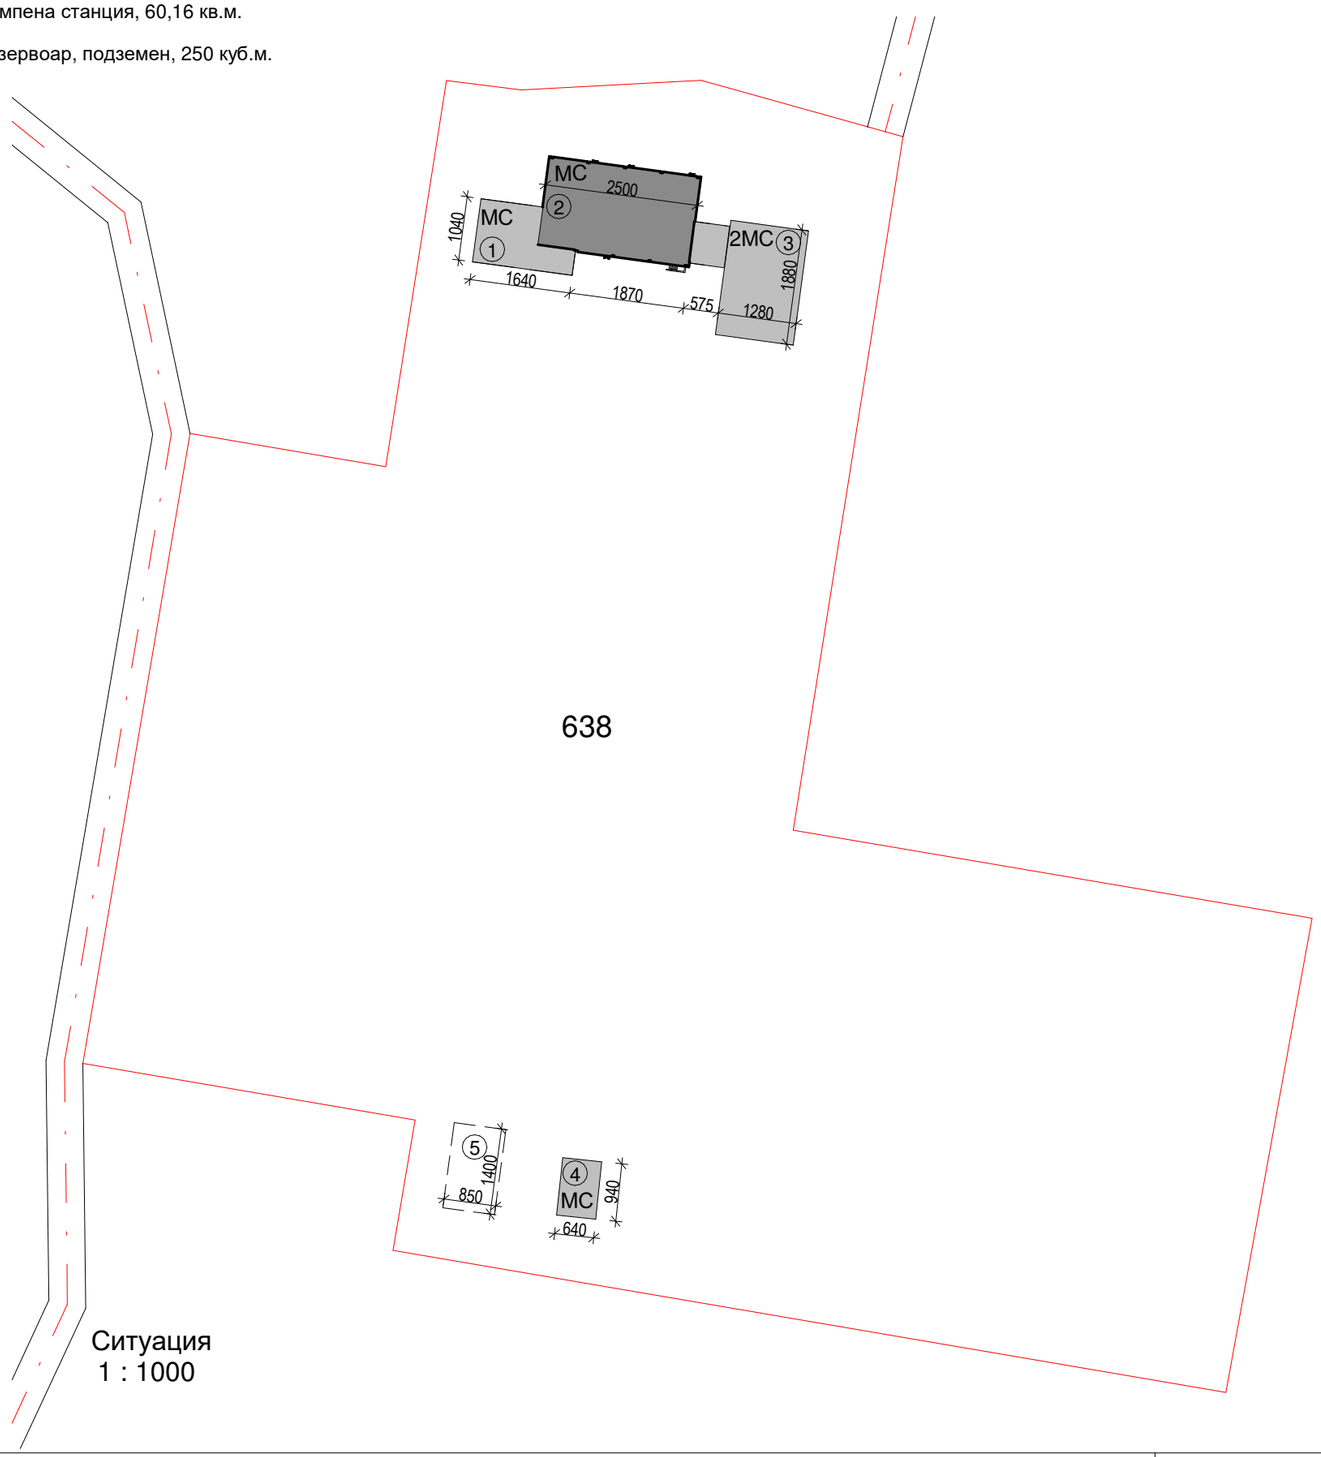

Ситуация
1 : 1000

ЗАБЕЛЕЖКИ:
1. Всички размери са в сантиметри.
2. Да не се мери от чертежа!
3. Преди изпълнение да се вземат мерки от място.
4. Преди започване на строежа да се уведоми проектанта.

ЧАСТ:	СЪГЛАСУВАЛ:	ПОДПИС:
Конструкции:	инж. Александър Кутин	
Електрическа:	инж. Георги Сърбинов	
ВиК	инж. Васил Йорданов	
ПБ:	инж. Александър Кутин	
ПБЗ	инж. Юлияна Радичева	
ПУСО	инж. Юлияна Радичева	

АСТРА КОНСУЛТ ЕООД
проектиране и надзор в строителството
София 1700, кв. Витоша
бул. Симеоновско шосе № 74А
www.astraconsult.org
тел: +359 885 525 765
+359 899 921 928
e-mail: office@astraconsult.org

ВЪЗЛОЖИТЕЛ:	**ЕСО ЕАД, МЕР ХАСКОВО**	
ОБЕКТ:	**„Ремонт на помпена станция, командна и релейна зала в подстанция „Узунджово – 220/110 kV", находяща се в земището на с. Узунджово, местност „Сърта", община Хасково"**	**ФАЗА: РП**
ПОДОБЕКТ:	**„Командна и релейна зала в подстанция Узунджово"**	
ЧЕРТЕЖ:	**Ситуация**	**МАЩАБ 1:1000**
ЧАСТ:	**АРХИТЕКТУРА**	**А01**
ПРОЕКТАНТ:	**арх. Гергана Славова**	**ДАТА: 09/19**
УПРАВИТЕЛ:	**Васил Иванов Йорданов**	

Drawing made by ASTRA CONSULT PLTD. All rights reserved. Not allowed to copy and use the drawing without permission of the author.