Редакция	Наименование	Дата	Име	Подпис

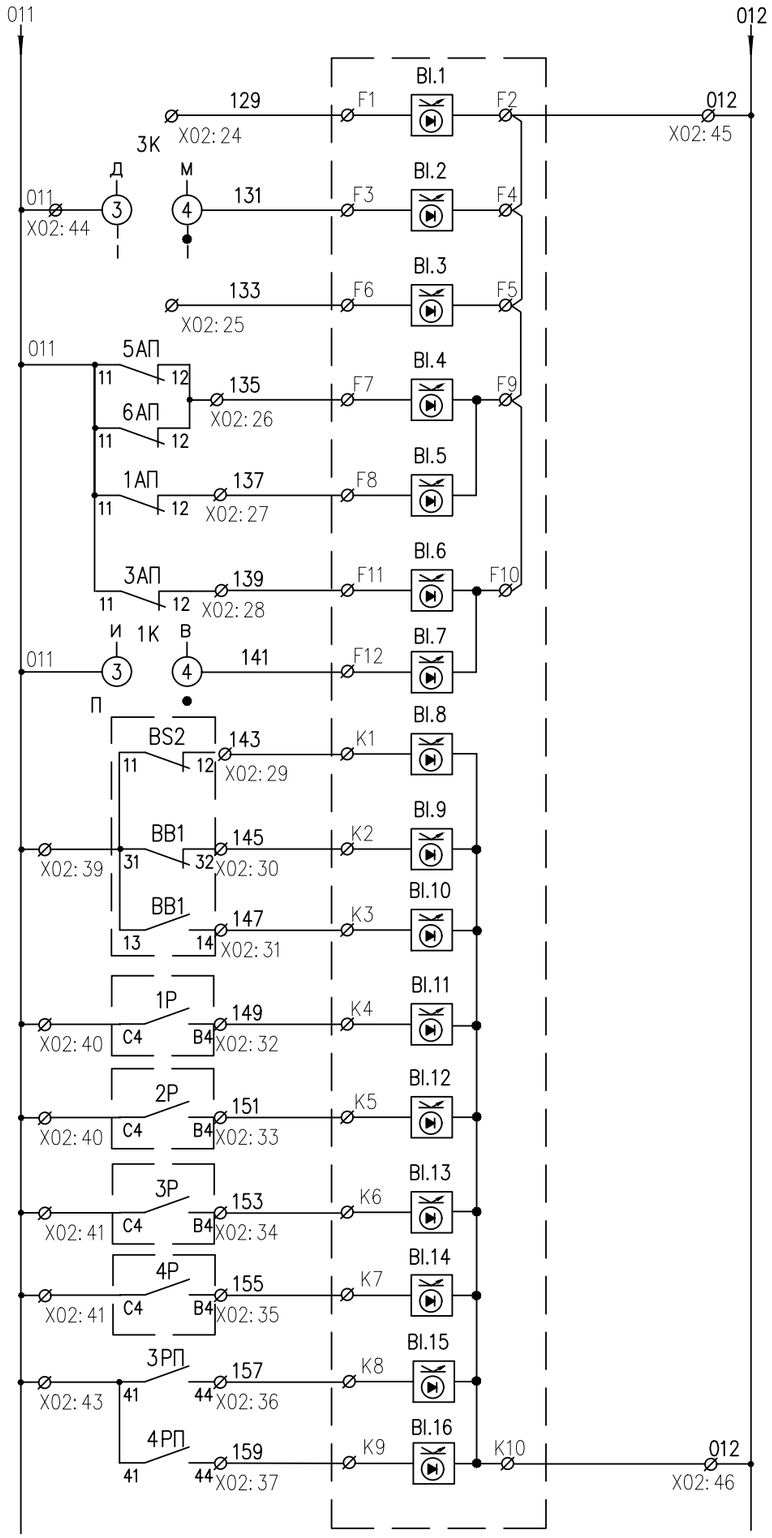

Смяна комплект настройки (резерва)
Местно/Дист. управление
Ръчно вкл. Прекъсвач (резерва)
Изключил АП напреженови вериги
Изключил АП за управление
Изключил АП мотор П
Извеждане на АПВ
Незаредена пружина
Прекъсвач Изключен
Прекъсвач Включен
ШНР–1Р Включен
ШНР–2Р Включен
ЛНР–3Р Включен
ЗНРЛ–4Р Включен
Реле за блок. с/у многокр. вкл.
Изключване от АЧР

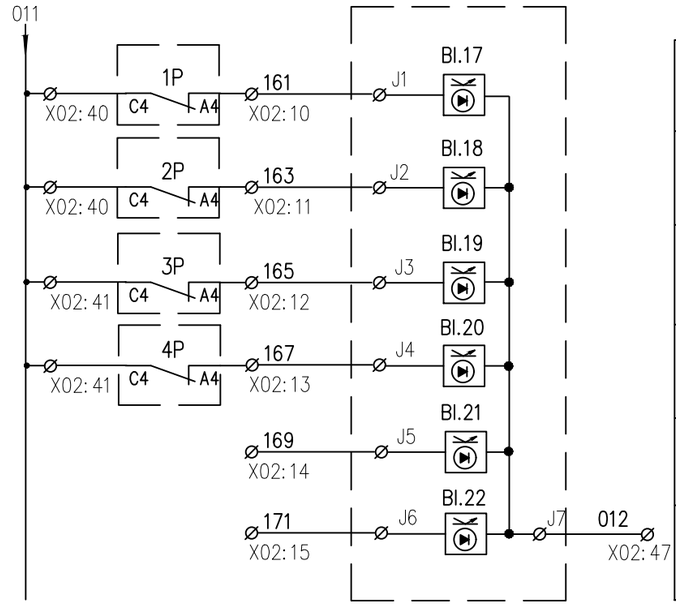

ШНР–1Р Изключен
ШНР–2Р Изключен
ЛНР–3Р Изключен
ЗНРЛ–4Р Изключен
резерва
резерва

Проектант РЗА-ВАРНА	Съгласувал	Ръководител отдел	Дата 03.2020	Мащаб - -
Част ЕЛЕКТРИЧЕСКА	ПОДСТАНЦИЯ "Белослав" Принципна схема Извод 20kV			
ECO - EAД МЕР - ВАРНА	Цифрови входове РЗ			
	№ L1-005		Редакция 0	Лист 1/1