Редакция	Наименование	Дата	Име	Подпис

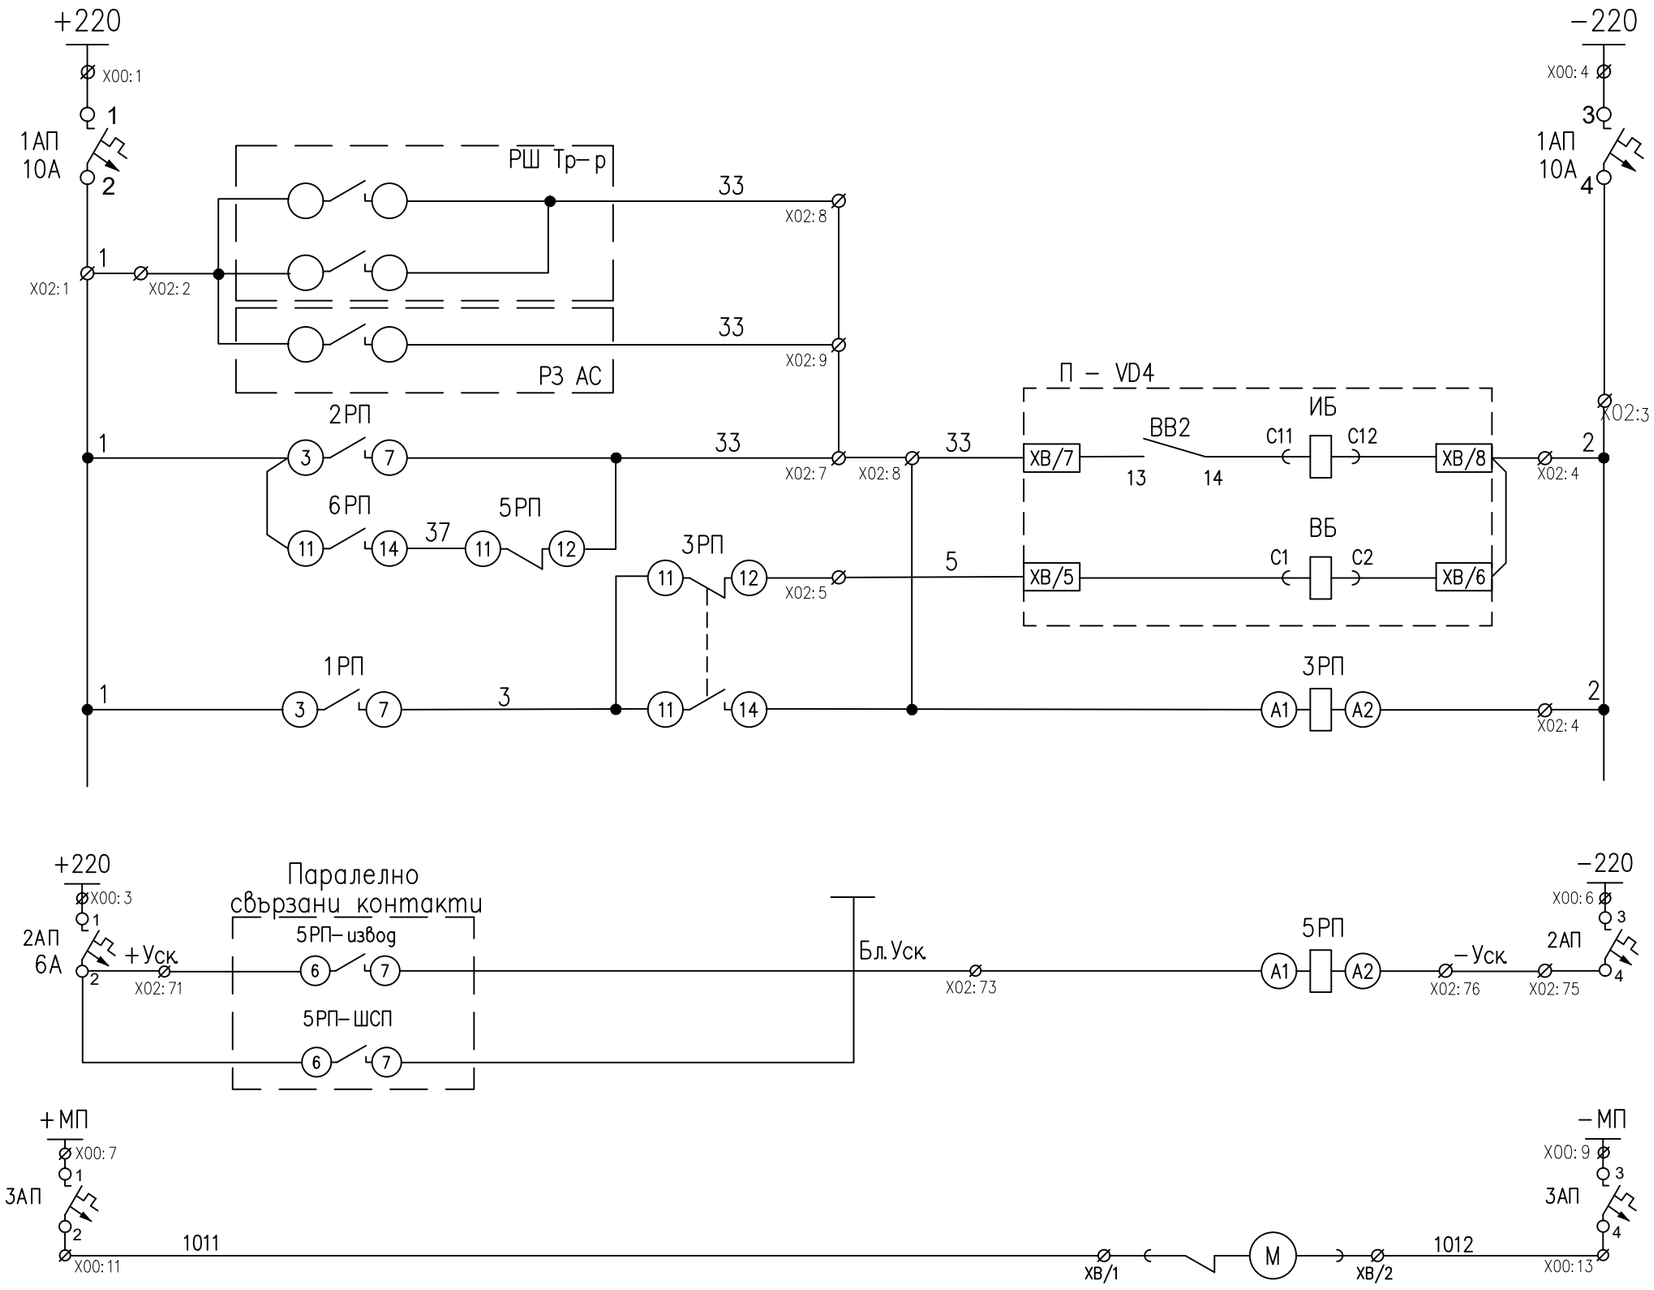

Захранване на шинки
Автомат за управление П
Изключване от ДЗТ и технологични защити и РЗ на АС
Изключване на прекъсвача от ТУ и от РЗ
Изключване от УРЗ
Включване на прекъсвача от ТУ и от РЗ
Реле блокировка срещу многократно включване
Блокировка ускорение
Захранване мотора на прекъсвача

Проектант	Съгласувал	Ръководител отдел	Дата	Мащаб
РЗА-ВАРНА			03.2020	- .
Част: ЕЛЕКТРИЧЕСКА	ПОДСТАНЦИЯ "Белослав" Принципна схема Трансформатор 20kV			
ECO - ЕАД МЕР - ВАРНА	Управление на прекъсвач			
	№ Т1-003		Редакция 0	Лист 1/1