Редакция	Наименование	Дата	Име	Подпис

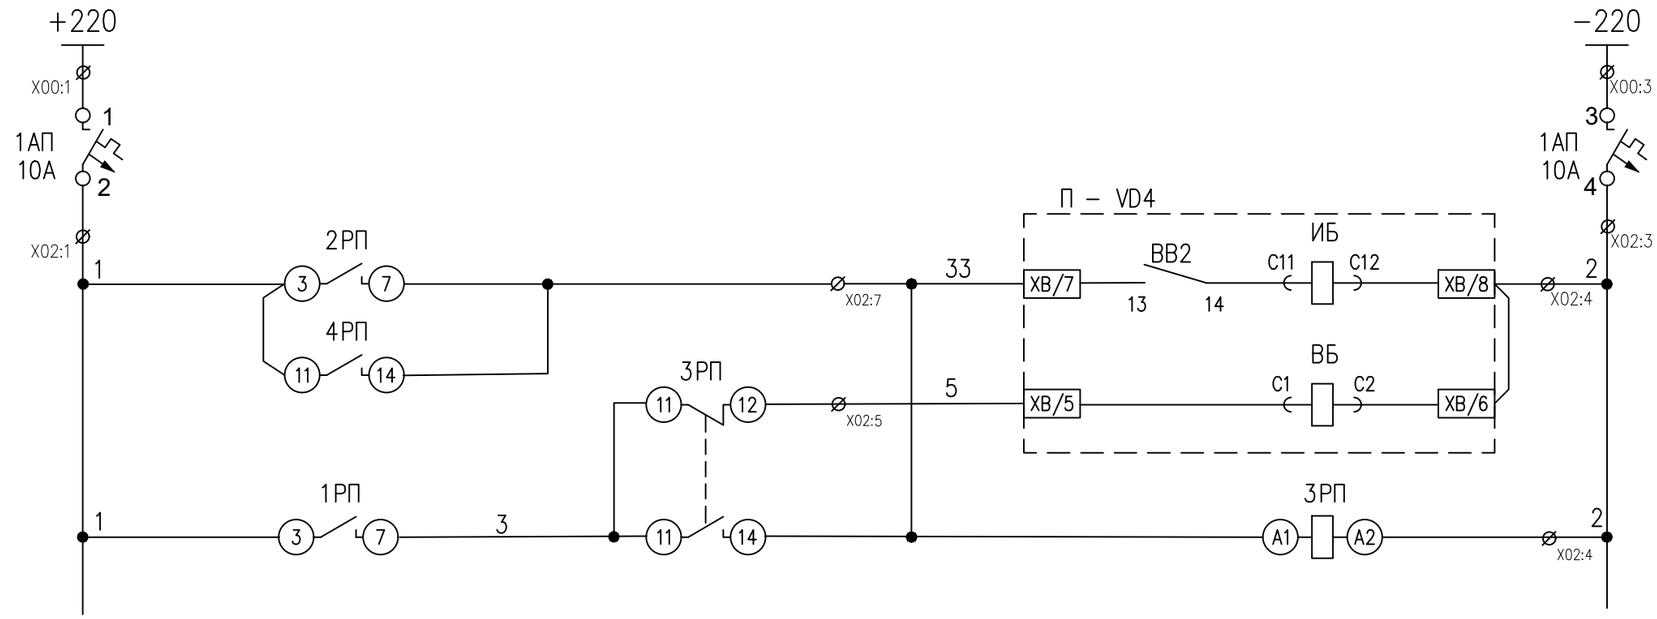

Захранване
на шинки

Автомат за
управление П

Изключване на
прекъсвача от ТУ
и от РЗ

Включване на
прекъсвача от ТУ
и от РЗ

Реле блокировка
срещу многократно
включване

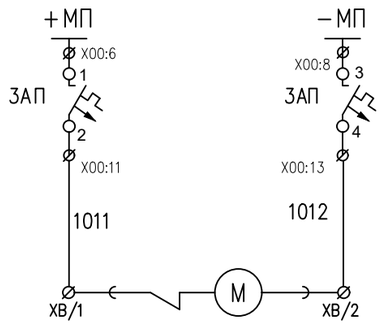

Захранване
мотора на
прекъсвача

Проектант	Съгласувал	Ръководител отдел	Дата	Мащаб
РЗА-ВАРНА			03.2020	- ·

Част	ПОДСТАНЦИЯ "Белослав"	
ЕЛЕКТРИЧЕСКА	Принципна схема Извод 20kV	
ECO - EAД МЕР - ВАРНА	Управление на прекъсвач	
	№ L1-003	Редакция 0 / Лист 1/1