Редакция	Наименование	Дата	Име	Подпис

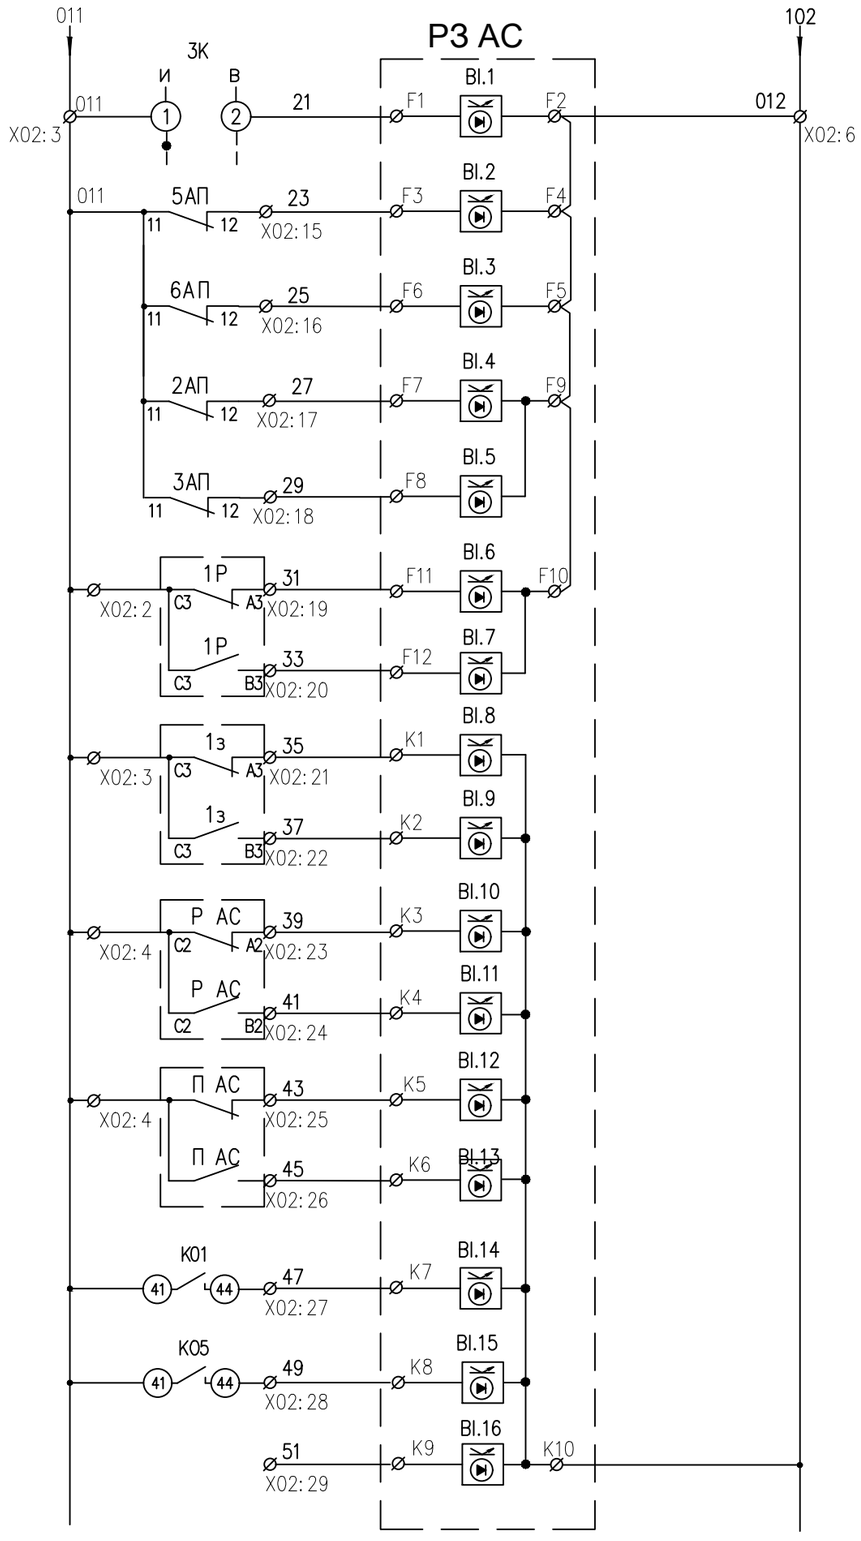

Извеждане изключването от РЗ АС
Изключил АП напреженови вериги–звезда
Изключил АП напреженови вериги– отв. тр.
Изключил АП АЧР
Изключил АП вериги АЧР
ШНР А Изключен
ШНР А Включен
ЗНР шА Изключен
ЗНР шА Включен
Р АС Изключен
Р АС Включен
П АС Изключен
П АС Включен
Заработило АЧР
Изключване АПОР
РЕЗЕРВА

Проектант	Съгласувал	Ръководител отдел	Дата	Мащаб
РЗА-ВАРНА			03.2020	- .

Част	ПОДСТАНЦИЯ "Белослав"
ЕЛЕКТРИЧЕСКА	Принципна схема Мерене А 20kV
ECO - ЕАД МЕР - ВАРНА	Цифрови входове РЗ АС
	№ МА-004 / Редакция 0 / Лист 1/1