Редакция	Наименование	Дата	Име	Подпис

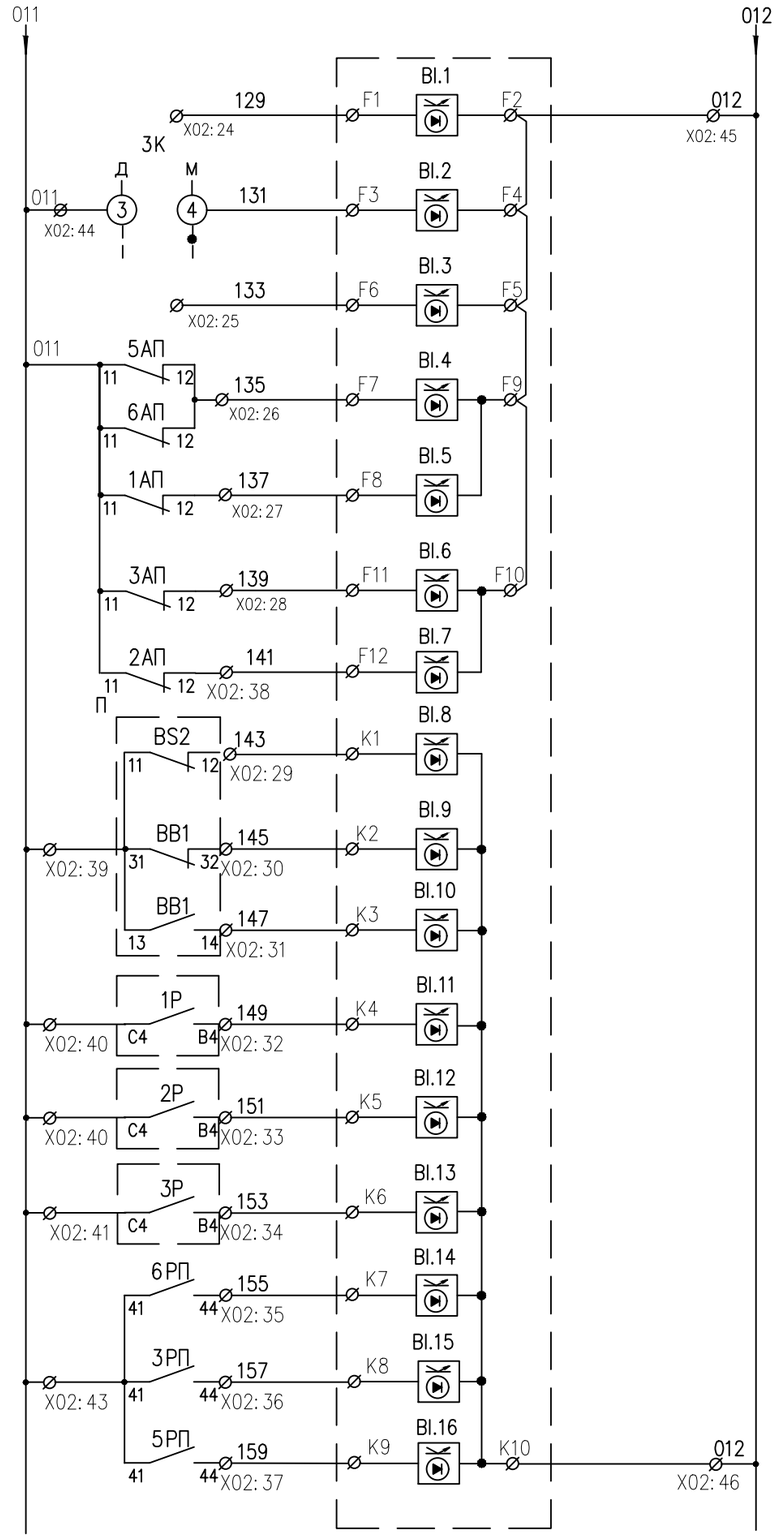

Смяна комплект настройки (резерва)
Местно/Дист. управление
Ръчно вкл. Прекъсвач (резерва)
Изключил АП напреженови вериги
Изключил АП за управление
Изключил АП мотор П
Изключил АП Ускорение
Незаредена пружина
Прекъсвач Изключен
Прекъсвач Включен
ШНР–1Р Включен
ШНР–2Р Включен
ЛНР–3Р Включен
Изключване от ускорение П 20kV
Реле за блок. с/у многокр. вкл.
Блокиране на УРЗ

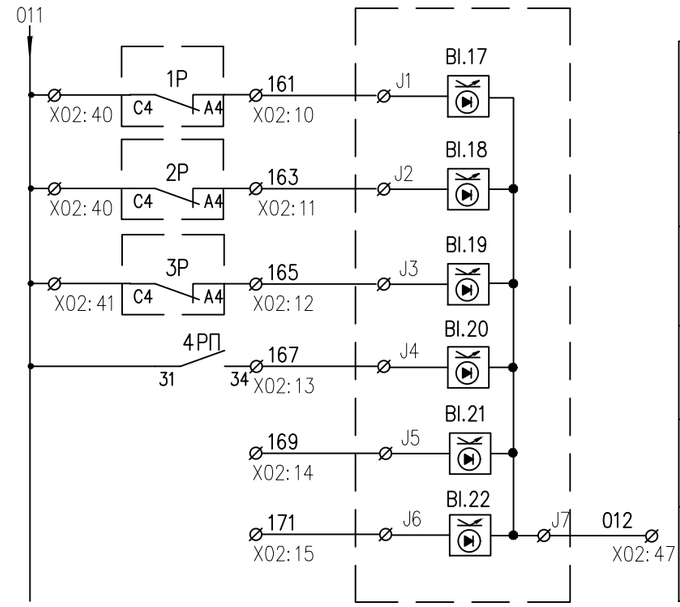

ШНР–1Р Изключен
ШНР–2Р Изключен
ЛНР–3Р Изключен
Изключване от ускорение П 110 kV
резерва
резерва

Проектант	Съгласувал	Ръководител отдел	Дата	Мащаб
РЗА-ВАРНА			03.2020	- .

Част	ПОДСТАНЦИЯ "Белослав"
ЕЛЕКТРИЧЕСКА	Принципна схема Трансформатор 20kV
ECO - ЕАД МЕР - ВАРНА	Цифрови входове РЗ
	№ Т1-005 / Редакция 0 / Лист 1/1