


1 2 3 4 5 6 7 8

A B C D E F

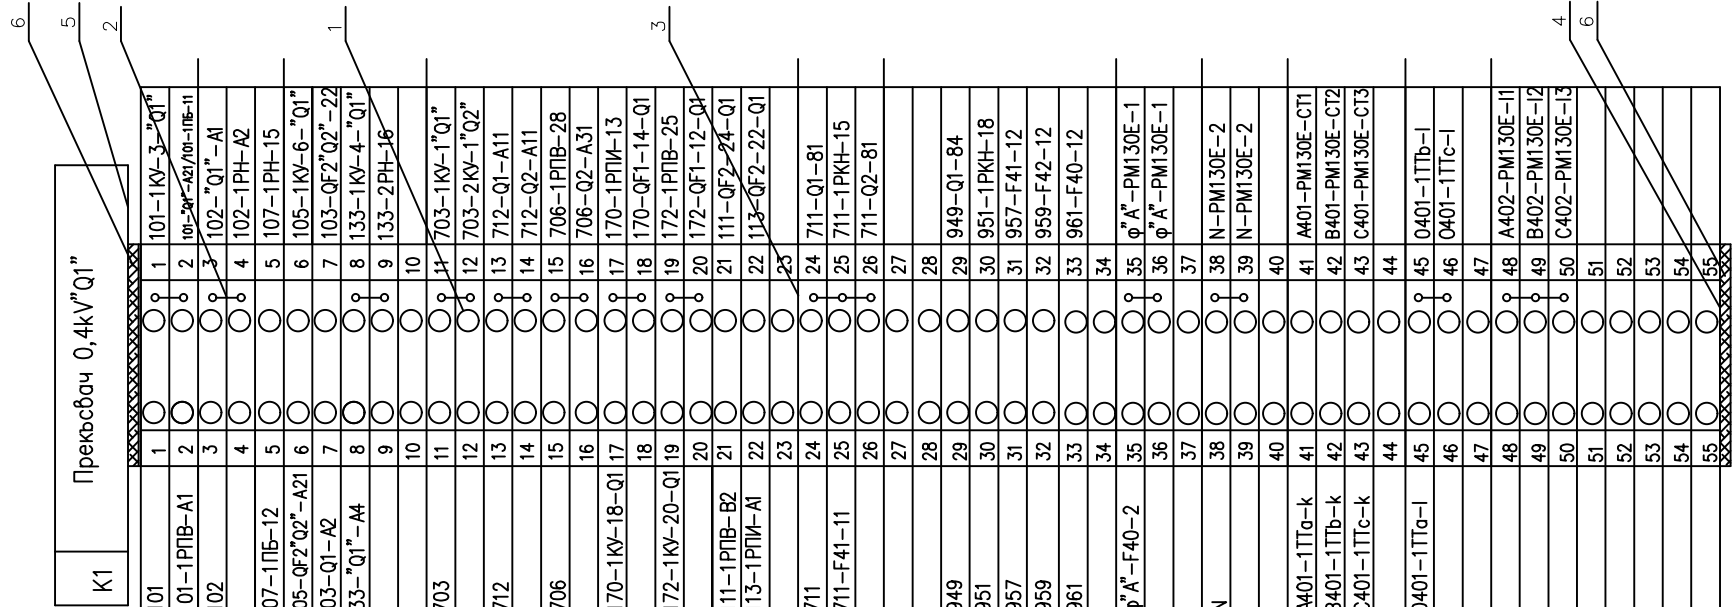

Прекъсвач 0,4kV Q1
K1

Кабел No	Тип на кабела	бр.и сеч. на жил.	Направление на кабела
101	101-1KV-3-Q1		
102	102-Q1-A1		

Разпределение на жилата

No	Наименование	Тип	Каталожен номер	Символ	Брой
1	Клема универсална за оперативни вериги				55
2	Мостове към позиция 1				15
3	Секционна разделителна пластина за позиция 1				10
4	Затваряща капачка към поз.1				1
5	Заглавна клема				1
6	Фиксатор за клеморед				2

Проектант ГЕОРГИЕВА	Съгласувал	Ръководител отдел МИРЧЕВ	Дата 10.2016	Мащаб -
Част ЕЛЕКТРИЧЕСКА		Подстанция "Лаута" 110/20kV Собствени нужди 220VDC и 380/220VAC		
ЕКО - ЕАД ЕКСПЛОАТАЦИЯ И РЕМОНТ НА ПРЕНОШНАТА МРЕЖА		Табло собствени нужди 380/220V AC Монтажна схема и клеморед.		
		№ 07408		Редакция 0

1 2 3 4 5 6 7 8