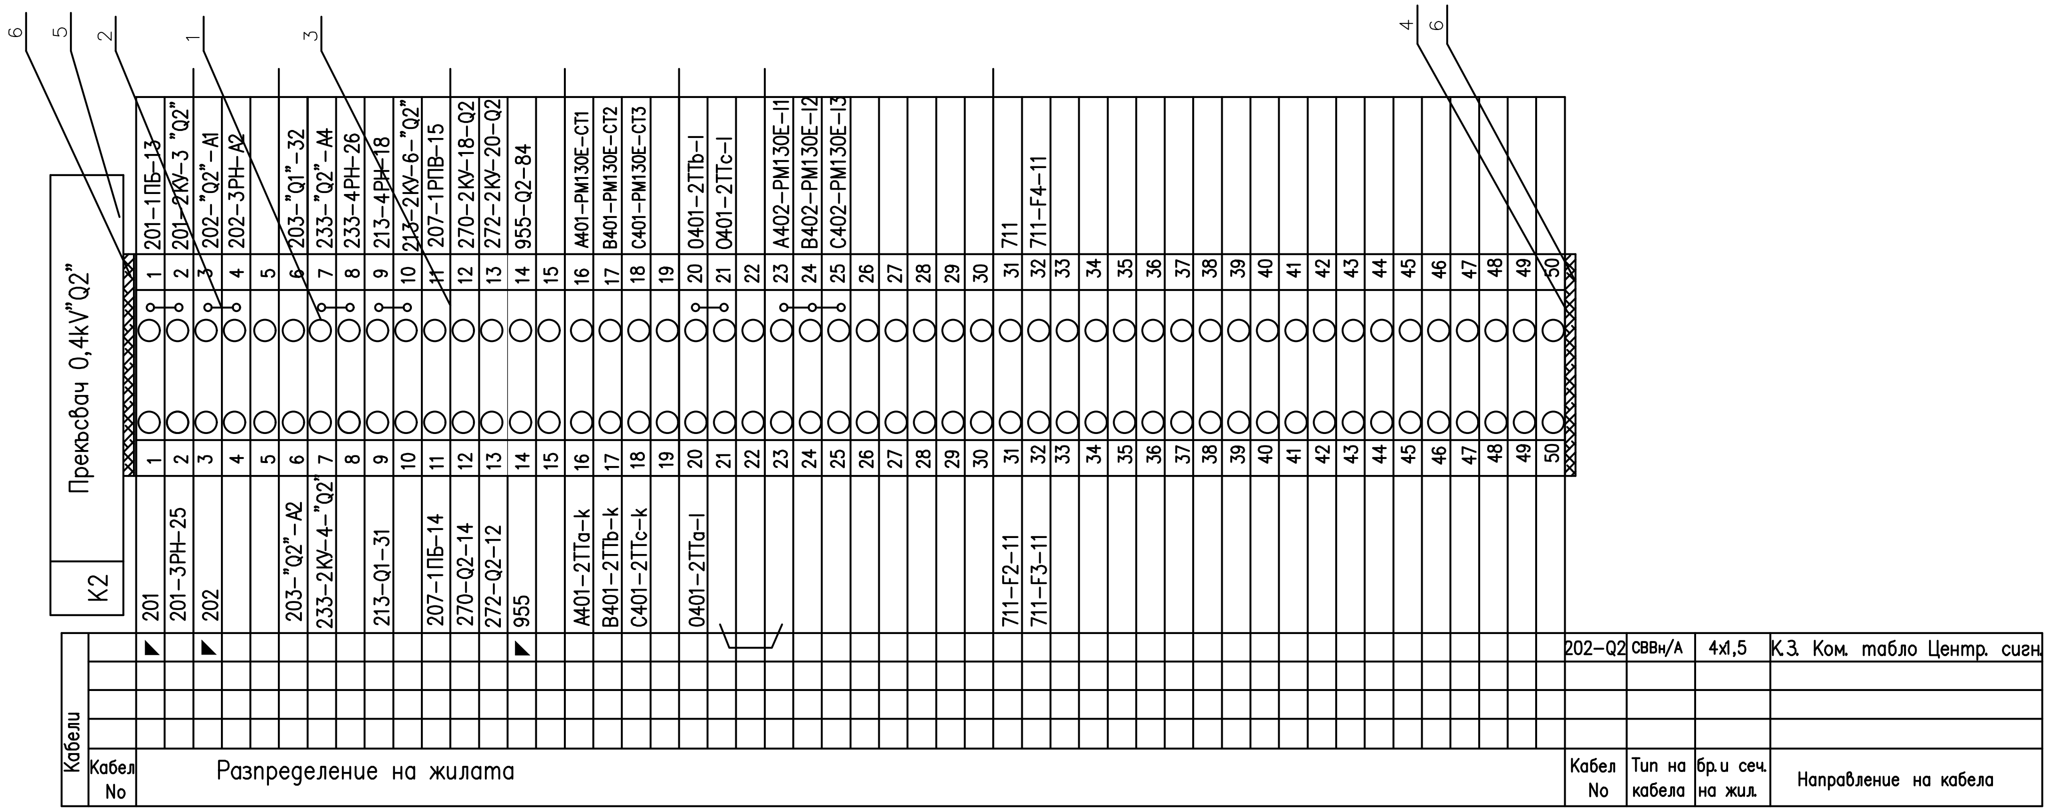


| No | Наименование | Тип | Каталожен номер | Символ | Брой |
|---|---|---|---|---|---|
| 1 | Клема универсална за оперативни вериги | | | | 50 |
| 2 | Мостове към позиция 1 | | | | 10 |
| 3 | Секционна разделителна пластина за позиция 1 | | | | 8 |
| 4 | Затваряща капачка към поз.1 | | | | 1 |
| 5 | Заглавна клема | | | | 1 |
| 6 | Фиксатор за клеморед | | | | 2 |

| Проектант | Съгласувал | Ръководител отдел | Дата | Мащаб |
|---|---|---|---|---|
| ГЕОРГИЕВА | | МИРЧЕВ | 10.2016 | - |

| | |
|---|---|
| Част: ЕЛЕКТРИЧЕСКА | Подстанция "Лаута" 110/20kV<br>Собствени нужди 220VDC и 380/220VAC |
| ЕСО - ЕАД<br>ЕКСПЛОАТАЦИЯ И РЕМОНТ НА ПРЕНОСНАТА МРЕЖА | Табло собствени нужди 380/220V AC<br>Монтажна схема и клеморед. |
| | № 07408 — Редакция 0 — Лист 4/6 |

PR_S\04\FILIPOVO\TABLA DC&AC\07408.dwg